


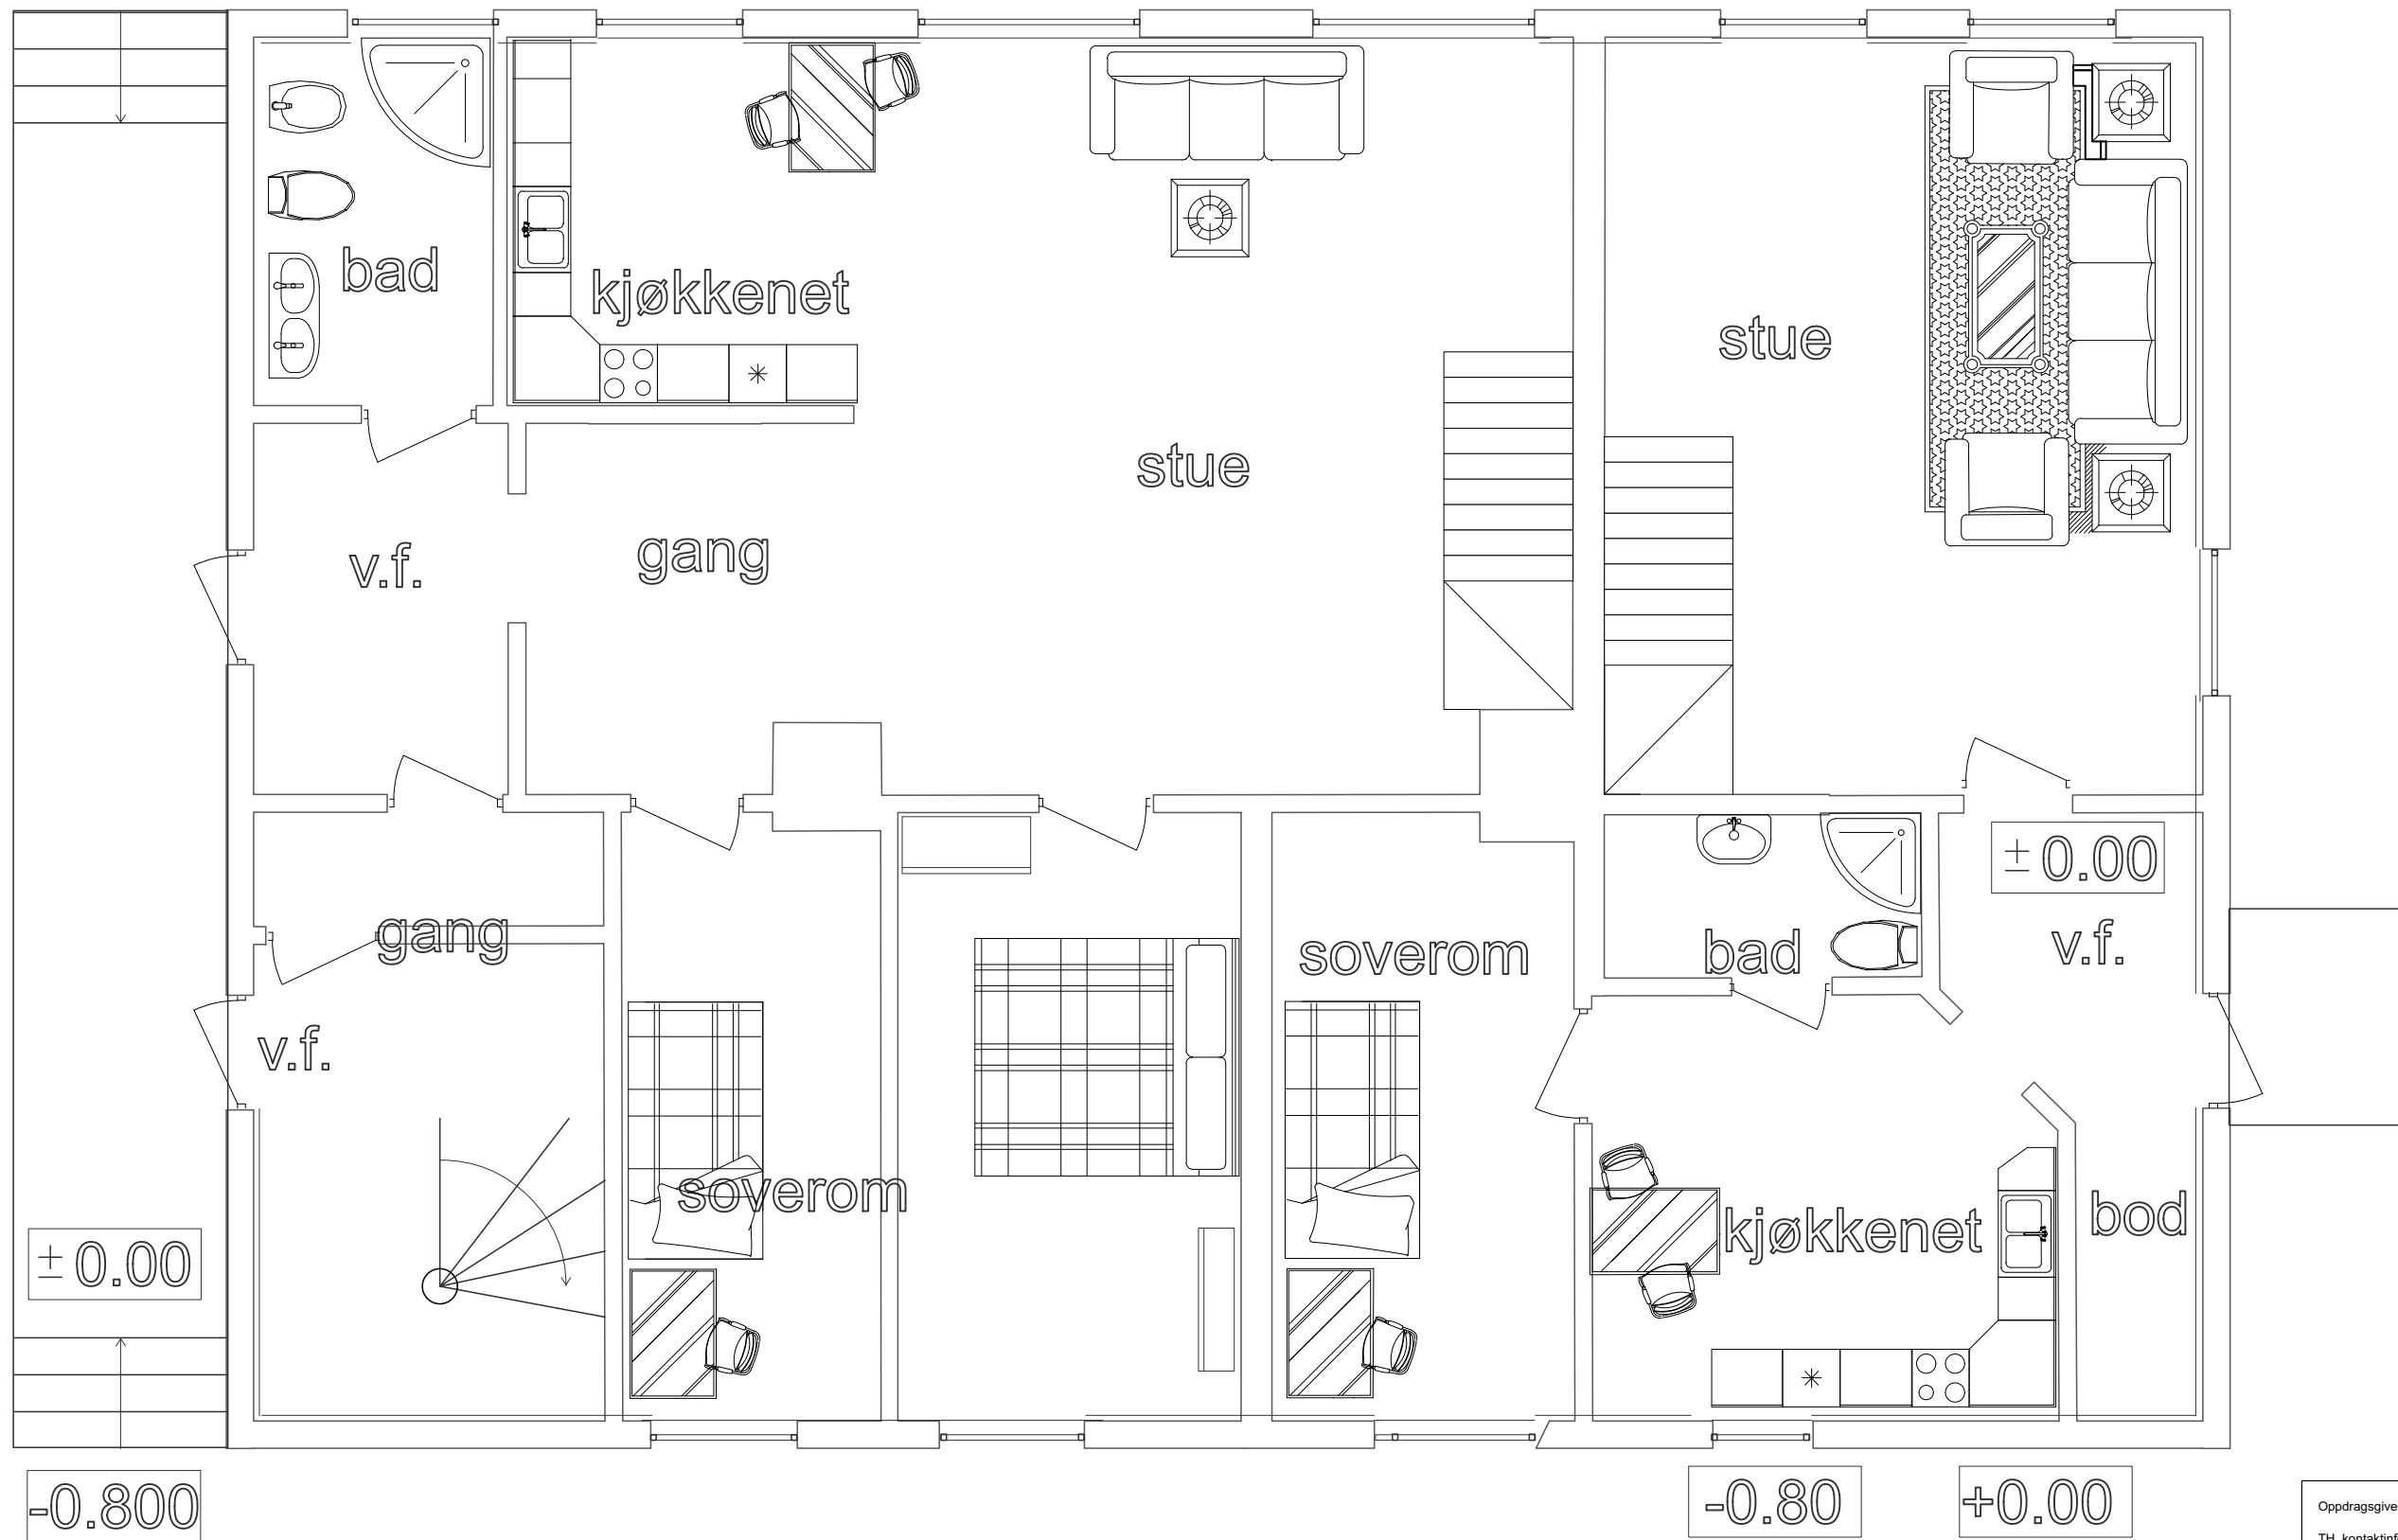

Oppdragsgiver: Torbjørn Eiendom AS			
TH, kontaktinfo: eiendom@sik.as			
Rev.	Dato	Endring	Av
Gnr/bnr 39/171		TEGNET AV:	TS
Hålogalandsgata 4		KONTROLL:	THK
Plan, første etasje, hovedbygg		TEGN STATUS:	Ettrinnssøknad
		MÅL:	1:50 (A3),
		TEGN. NR:	2020 - 9
Sik		Sivilingeniør Knutson AS	thk@sik.as +4798678448