


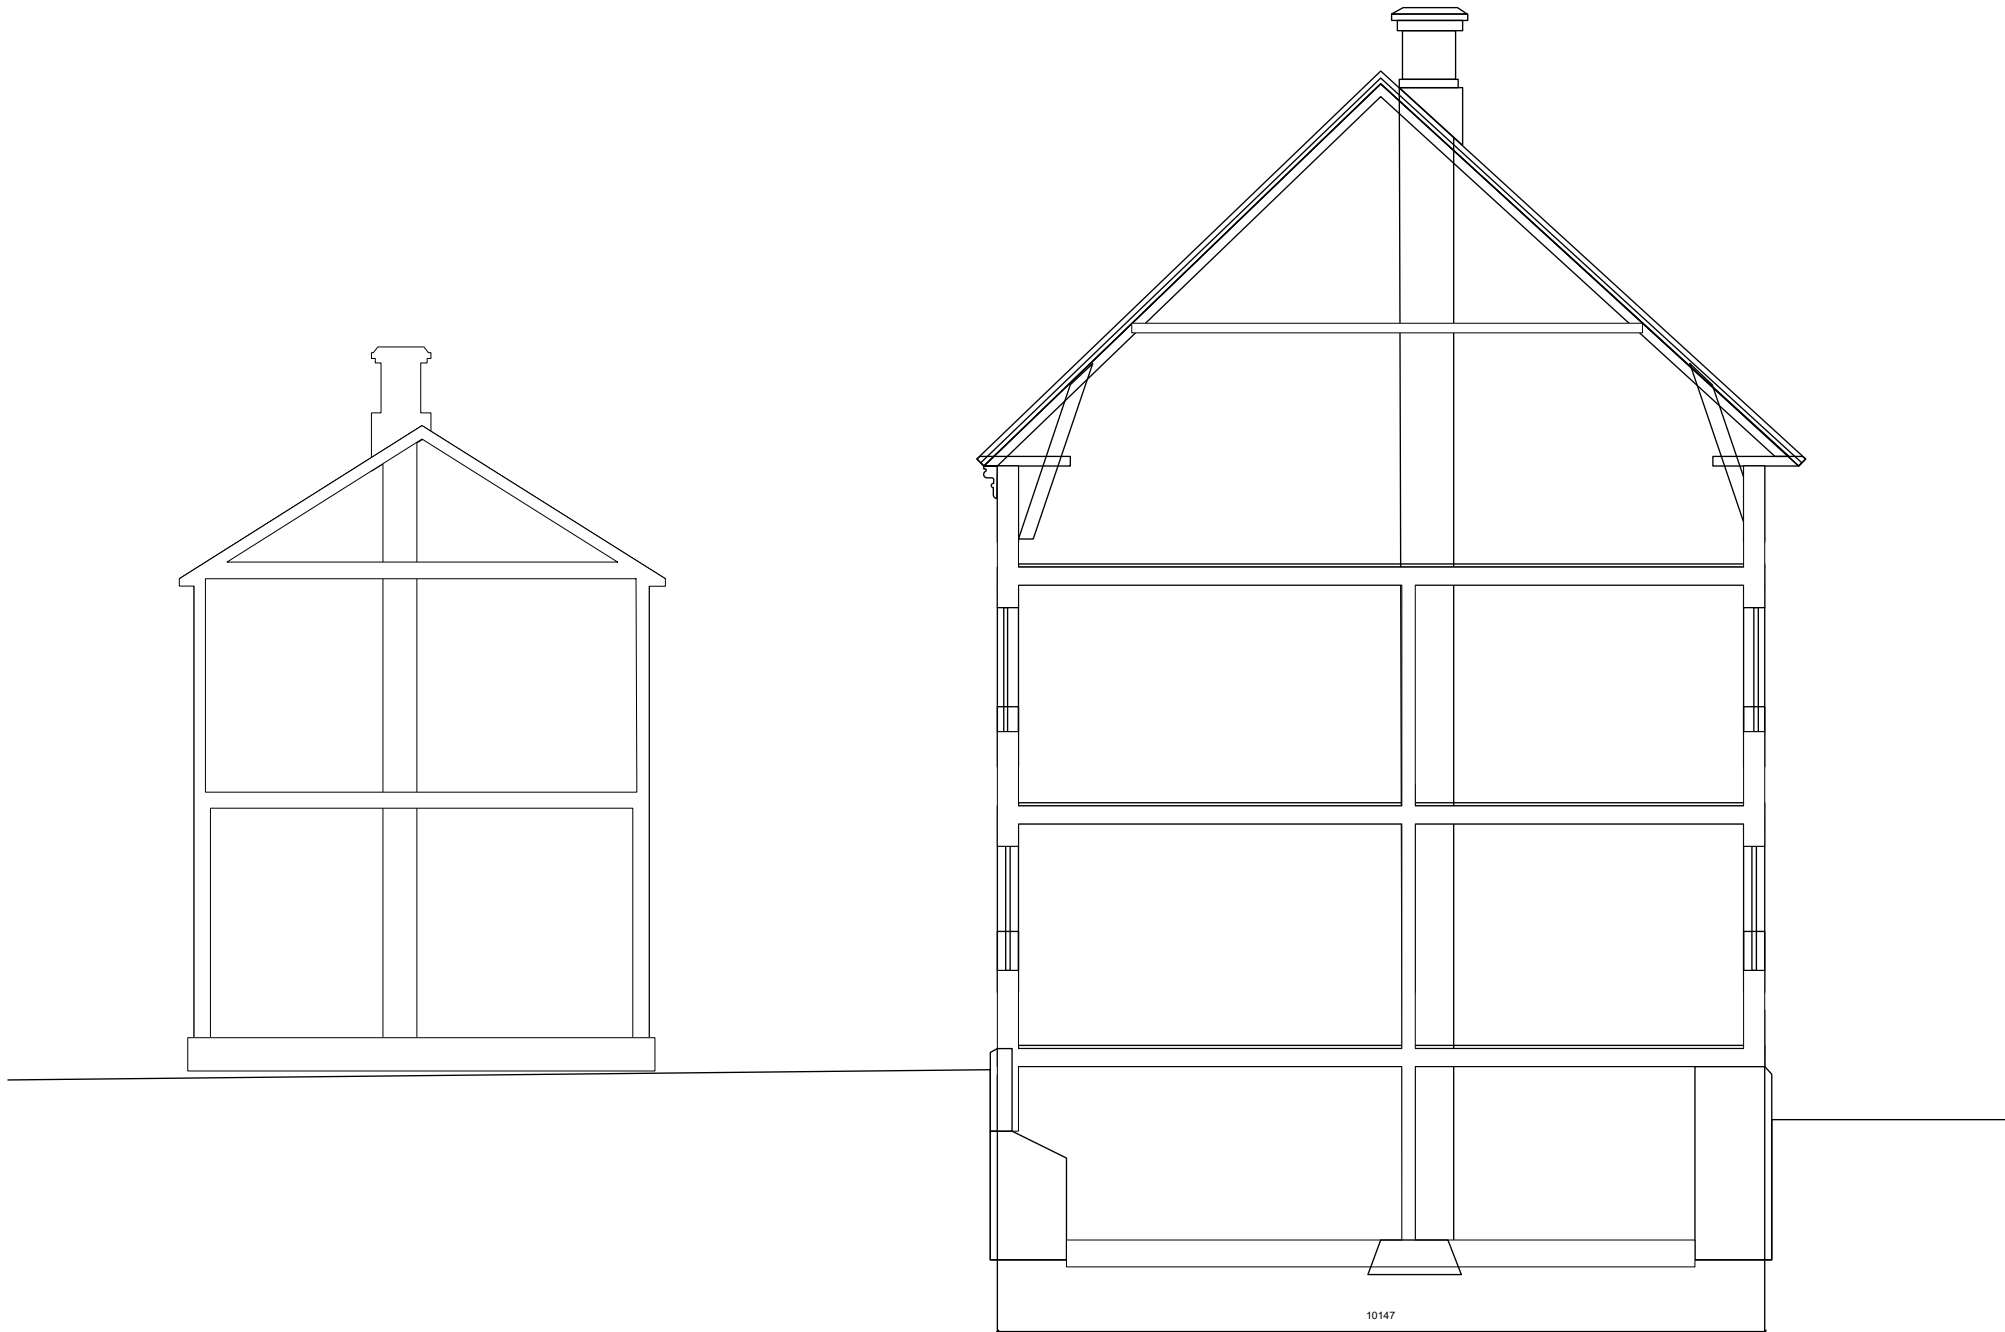

TH: Torbjørn Eiendom AS
TH, kontaktinfo: eiendom@sik.as

Rev.	Dato	Endring	Av
Gnr/bnr: 39/171		TEGNET AV:	TS
Hålogalandsgata 4, 8516 Narvik		KONTROLL:	THK
Snitt		TEGN STATUS:	Ettrinnssøknad
		MÅL:	1:100 (A3)
		TEGN. NR:	2020 - 07



Sivilingeniør Knutson AS

thk@sik.as

+4798678448