


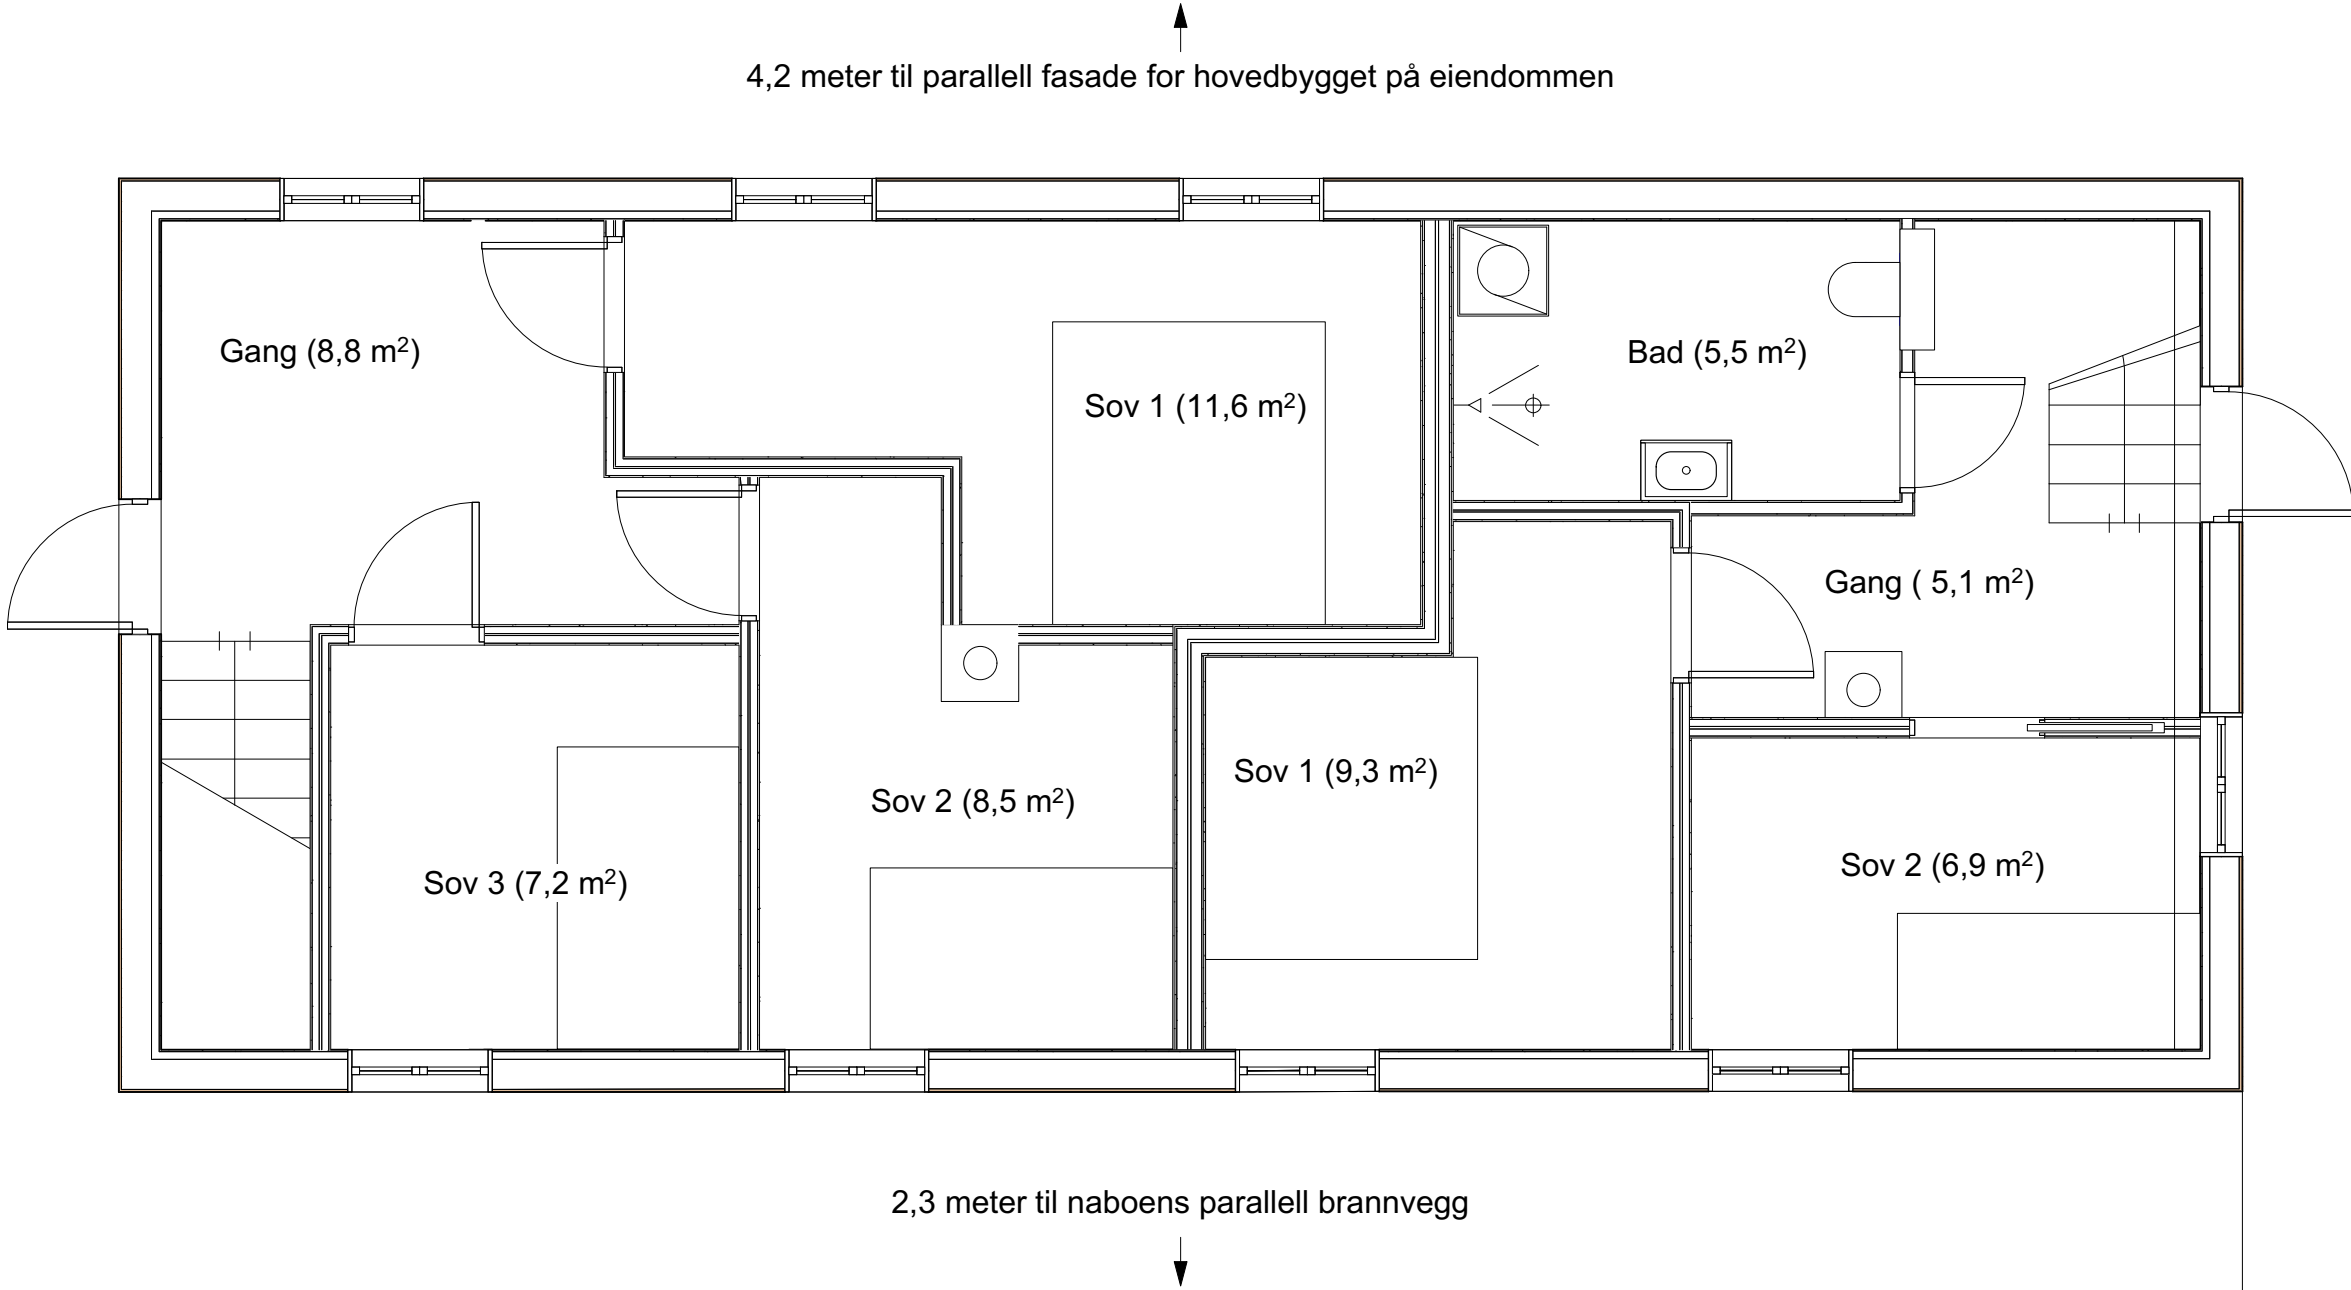

Torbjørn Eiendom AS v/ Torbjørn Haugen Knutson				
Brugata 3 8517 Narvik				
Rev.	Dato	Endring	Av	
Knr - Gnr/Bnr: 1806-39/171			TEGNET AV:	THK
Hålogalandsgata 4			KONTROLL:	
Plan 1, bakgårdsbygg			TEGN STATUS:	Ettrinnssøknad
			MÅL:	1:50 (A3),
			TEGN. NR:	T2001 - 12
 Sivilingeniør Knutson AS thk@sik.as+4798678448				