

REVISJON:

Dato:	Revisjonen gjelder:	Sign:
12.12.25	Rev A - Flyttet hus 1m frem (mot vei/sør)	
04.03.26	Rev B - Justert brystning vinduer	

Areal tabell

BYA total	219.9 m²
BRA 1.etg	120 m ²
BRA 2.etg	120 m ²
BRA total (uten utv. boder og overbygd areal)	240 m²
BRA 1.etg pr. leilighet	58.2 m ²
BRA 2.etg pr. leilighet	58.2 m ²
BRA total pr. leilighet (uten utv. boder og overbygd areal)	116.4 m²

PROSJEKT:

Ny tomannsbolig

TEGNING:

Plan 1. Etasje

BYGGHERRE:

Byggmester Vedvik AS

BYGGEPLASS:

Nordre Alle 2, 3122 Tønsberg

STATUS:


- Skisseprosjekt Eksisterende
 Forprosjekt Som bygget
 Detaljprosjekt Illustrasjon

vbt vedvik byggtteknikk as
byggteknisk rådgivning

Skogveien 4B, 3160 Stokke
post@vedvik.as
41 29 48 45 - www.vedvik.as

DATO:	SIGN.:	MÅL.:
02.12.25	Bjørnar Vedvik	1:100

PROSJEKTNR.:	TEGNINGSNR.:
108-25	E-01b

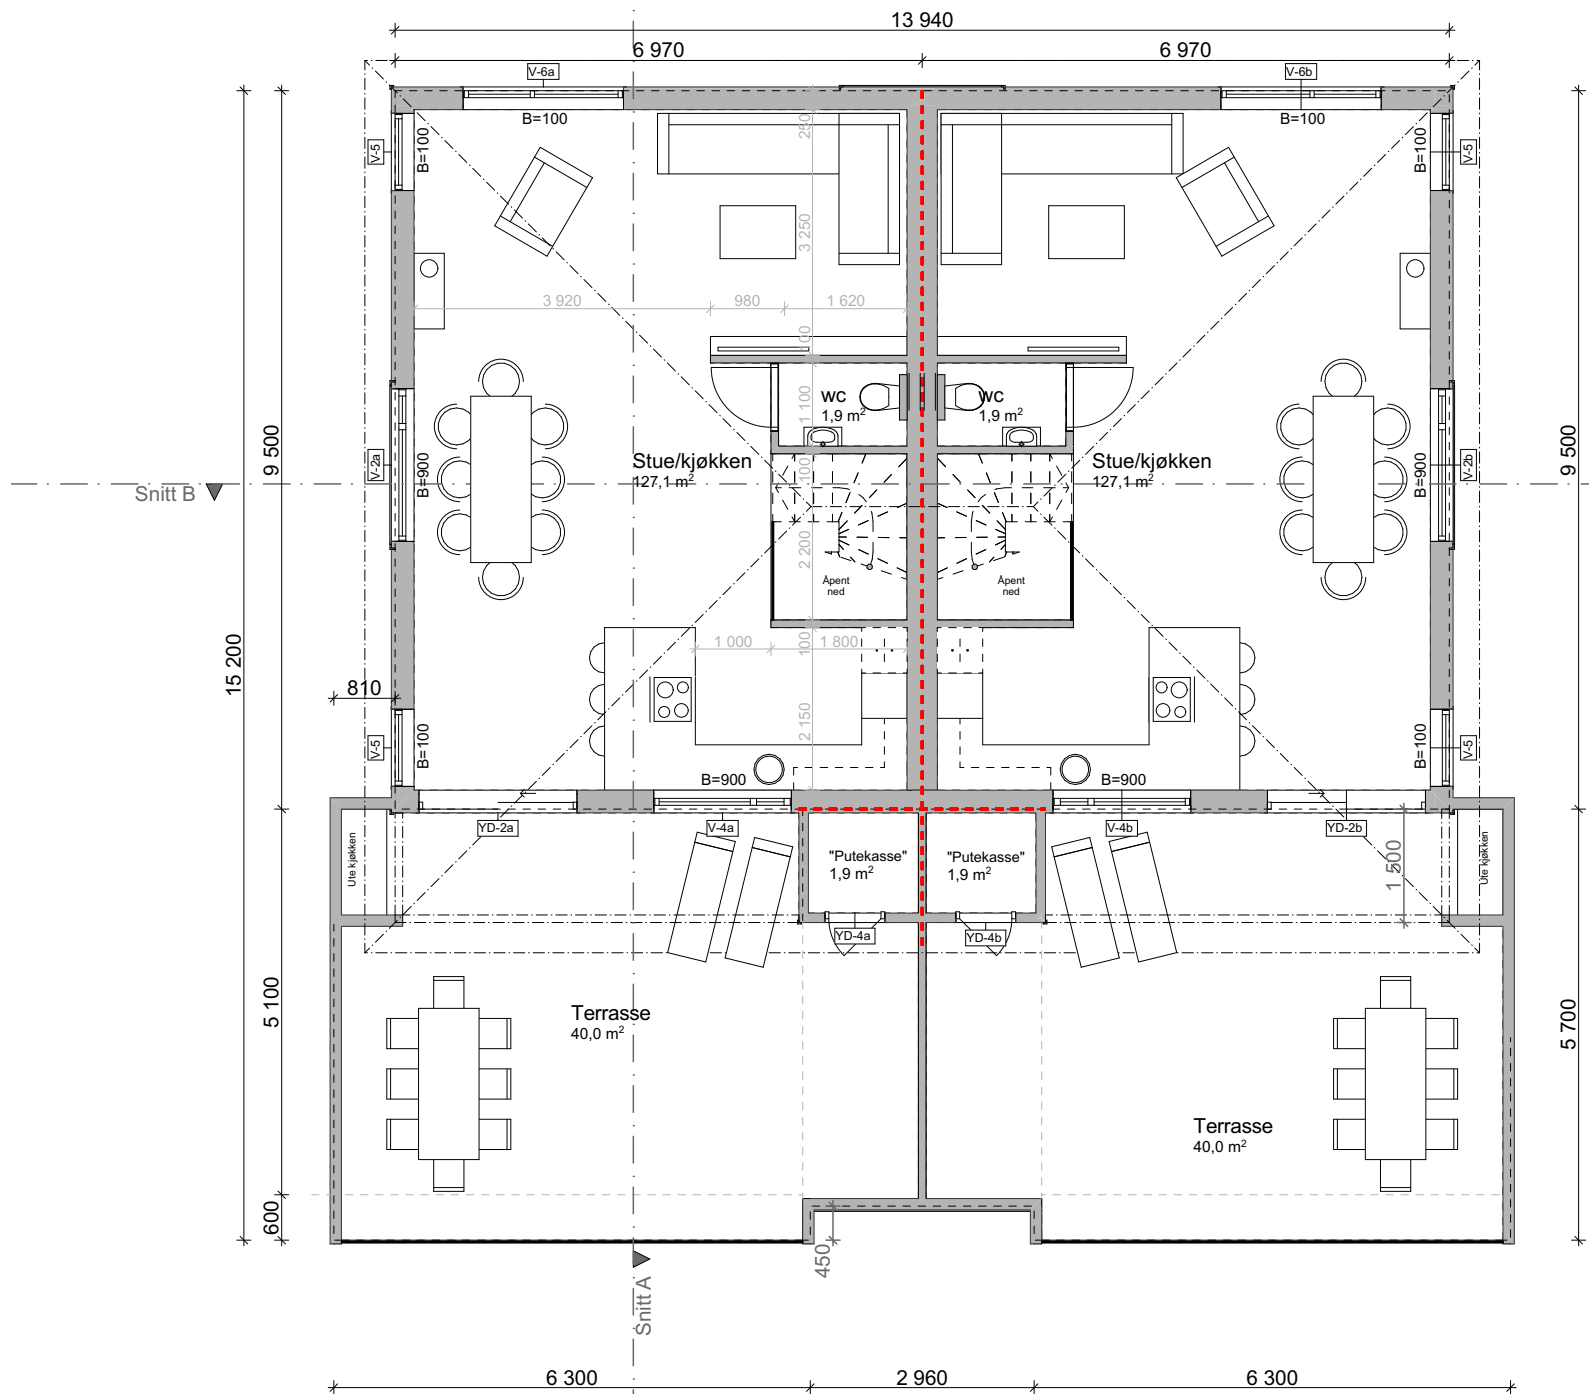

REVISJON:

Dato:	Revisjonen gjelder:	Sign:
12.12.25	Rev A - Flyttet hus 1m frem (mot vei/sør)	
04.03.26	Rev B - Justert brysting vinduer	

Areal tabell	
BYA total	219.9 m²
BRA 1.etg	120 m ²
BRA 2.etg	120 m ²
BRA total <small>(uten utv. boder og overbygd areal)</small>	240 m²
BRA 1.etg pr. leilighet	58.2 m ²
BRA 2.etg pr. leilighet	58.2 m ²
BRA total pr. leilighet <small>(uten utv. boder og overbygd areal)</small>	116.4 m²

PROSJEKT:
Ny tomannsbolig

TEGNING:
Plan 2. Etasje

BYGGHERRE:
Byggmester Vedvik AS

BYGGEPLASS:
Nordre Alle 2, 3122 Tønsberg

STATUS:


Skisseprosjekt Eksisterende
 Forprosjekt Som bygget
 Detaljprosjekt Illustrasjon


vedvik byggteknikk as
 byggteknisk rådgivning


Skogveien 4B, 3160 Stokke
 post@vedvik.as
 41 29 48 45 - www.vedvik.as

DATO:	SIGN.:	MÅL.:
02.12.25	Bjørnar Vedvik	1:100

PROSJEKTNR.:	TEGNINGSNR.:
108-25	E-02b

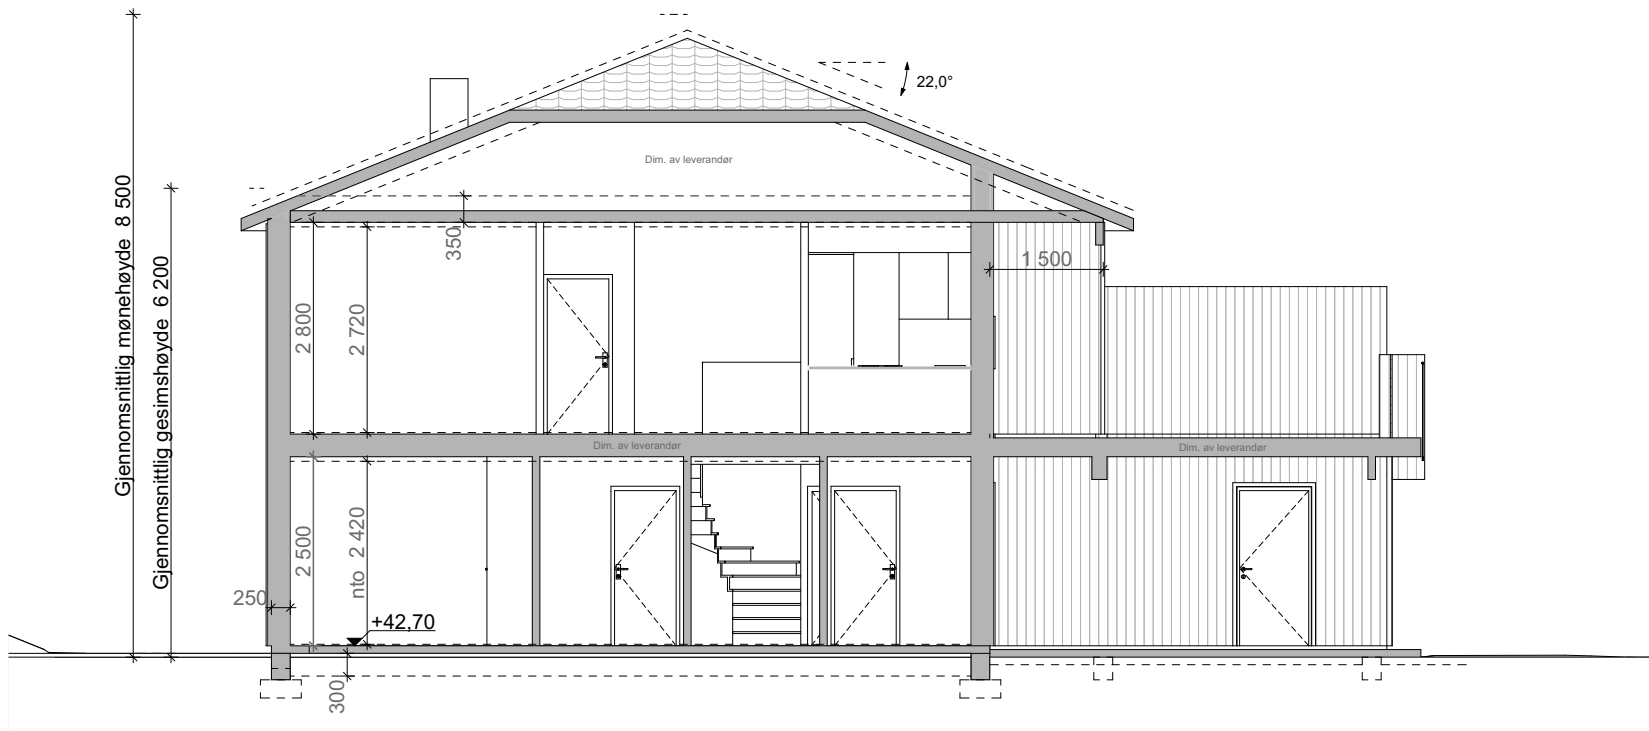

1:100 Snitt A

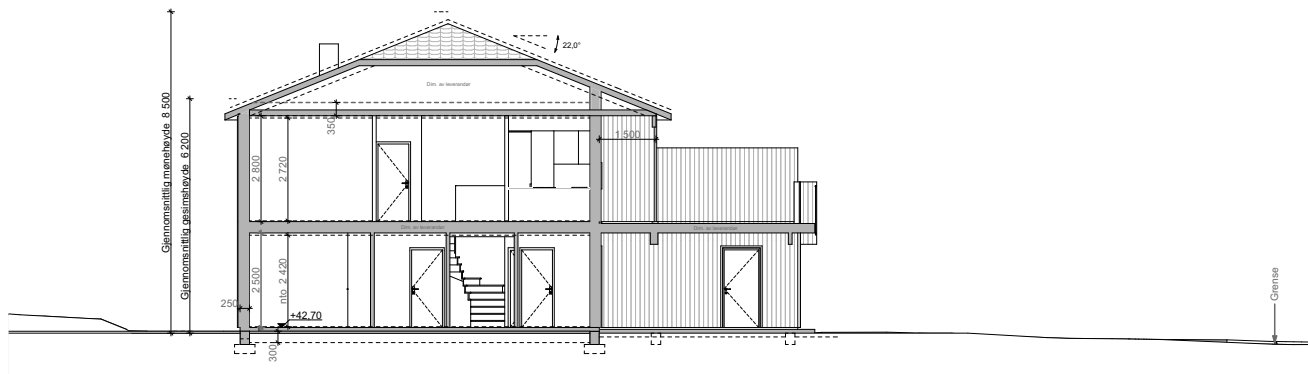

1:200 Snitt A

REVISJON:		
Dato:	Revisjonen gjelder:	Sign:
12.12.25	Rev A - Flyttet hus 1m frem (mot vei/sør)	
04.03.26	Rev B - Justert brystning vinduer	

Areal tabell	
BYA total	219.9 m²
BRA 1.etg	120 m ²
BRA 2.etg	120 m ²
BRA total <small>(uten utv. boder og overbygd areal)</small>	240 m²
BRA 1.etg pr. leilighet	58.2 m ²
BRA 2.etg pr. leilighet	58.2 m ²
BRA total pr. leilighet <small>(uten utv. boder og overbygd areal)</small>	116.4 m²

PROSJEKT:
Ny tomannsbolig

TEGNING:
Snitt A

BYGGHERRE:
Byggmester Vedvik AS

BYGGEPLASS:
Nordre Alle 2, 3122 Tønsberg

STATUS:


Skisseprosjekt Eksisterende
 Forprosjekt Som bygget
 Detaljprosjekt Illustrasjon

vbt vedvik byggtteknikk as
byggteknisk rådgivning


Skogveien 4B, 3160 Stokke
post@vedvik.as
41 29 48 45 - www.vedvik.as

DATO:	SIGN.:	MÅL.:
02.12.25	Bjørnar Vedvik	1:100, 1:200

PROSJEKTNR.:	TEGNINGSNR.:
108-25	E-03b

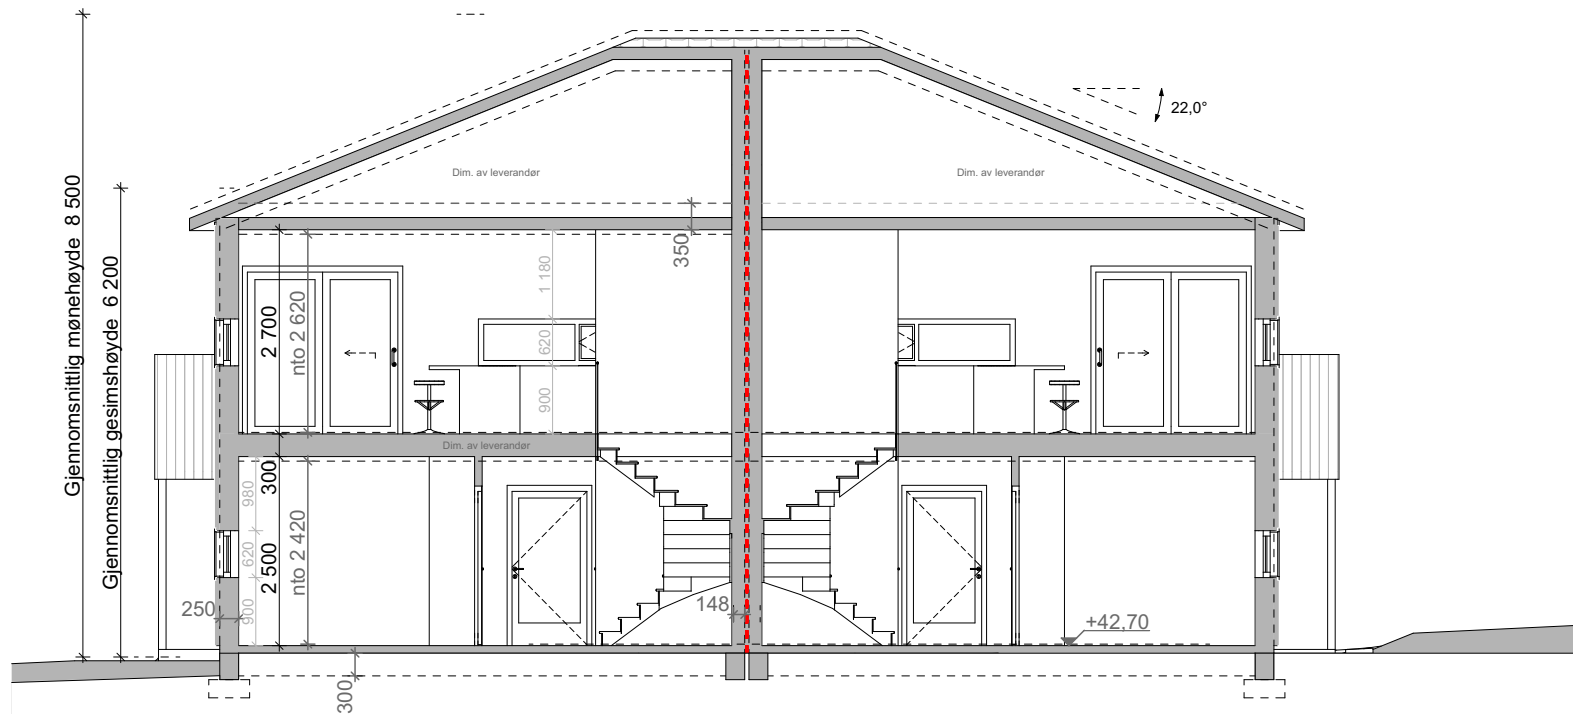

1:100 Snitt B

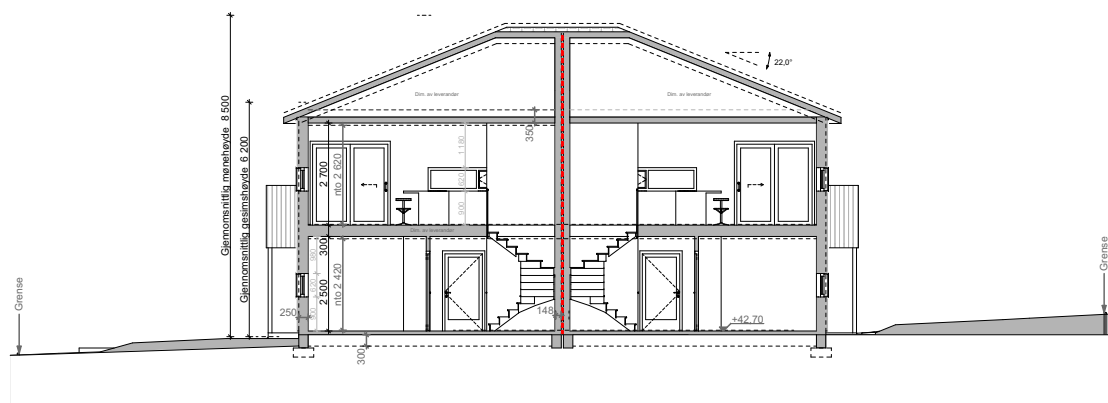

1:200 Snitt B

REVISJON:

Dato:	Revisjonen gjelder:	Sign:
12.12.25	Rev A - Flyttet hus 1m frem (mot vei/sør)	
04.03.26	Rev B - Justert brysting vinduer	

Areal tabell

BYA total	219.9 m²
BRA 1.etg	120 m ²
BRA 2.etg	120 m ²
BRA total <small>(uten utv. boder og overbygd areal)</small>	240 m²
BRA 1.etg pr. leilighet	58.2 m ²
BRA 2.etg pr. leilighet	58.2 m ²
BRA total pr. leilighet <small>(uten utv. boder og overbygd areal)</small>	116.4 m ²

PROSJEKT:

Ny tomannsbolig

TEGNING:

Snitt B

BYGGHERRE:

Byggmester Vedvik AS

BYGGEPLASS:

Nordre Alle 2, 3122 Tønsberg

STATUS:


- Skisseprosjekt Eksisterende
 Forprosjekt Som bygget
 Detaljprosjekt Illustrasjon

vbt vedvik byggtteknikk as
byggteknisk rådgivning

Skogveien 4B, 3160 Stokke
post@vedvik.as
41 29 48 45 - www.vedvik.as

DATO:	SIGN.:	MÅL.:
02.12.25	Bjørnar Vedvik	1:100, 1:200

PROSJEKTNR.:	TEGNINGSNR.:
108-25	E-03b

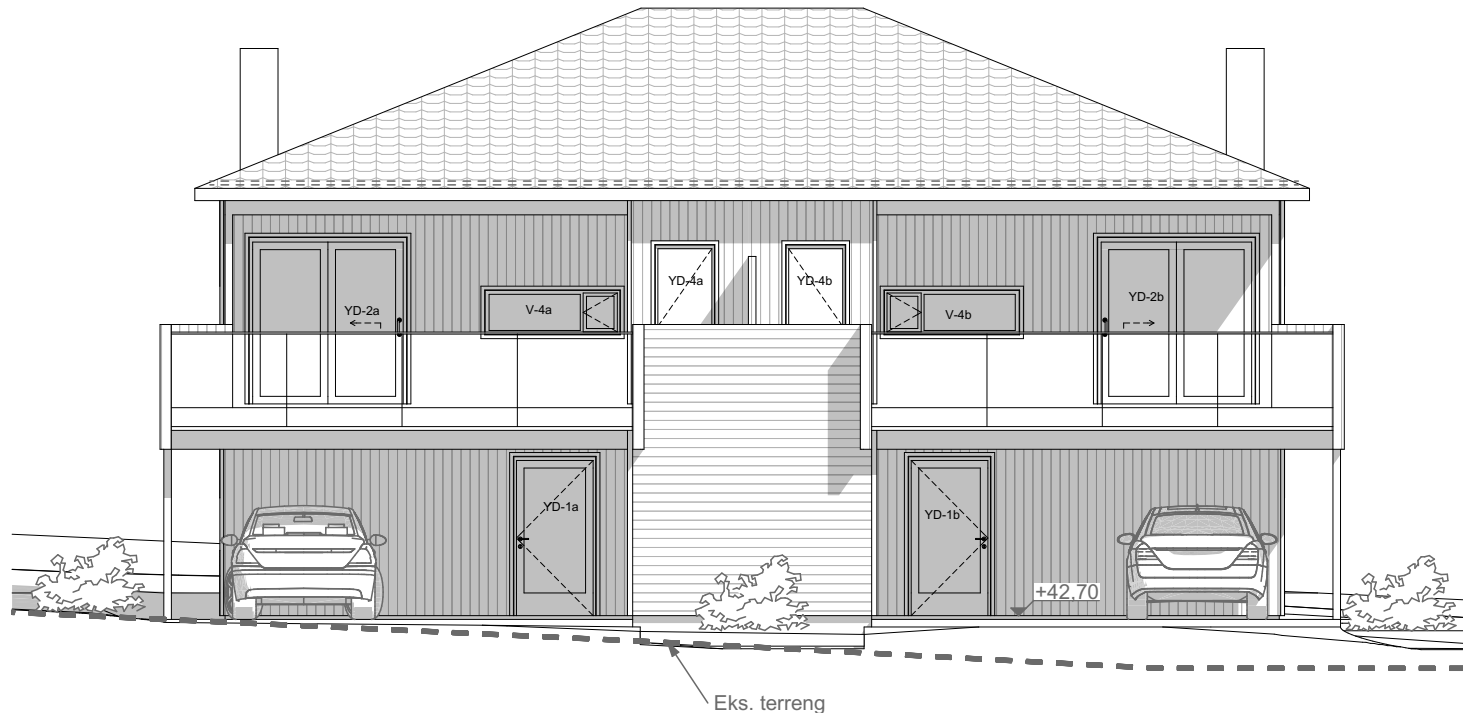

1:100 Fasade Sør



1:200 Fasade Sør

REVISJON:

Dato:	Revisjonen gjelder:	Sign:
12.12.25	Rev A - Flyttet hus 1m frem (mot vei/sør)	
04.03.26	Rev B - Justert brysting vinduer	

Areal tabell

BYA total	219.9 m²
BRA 1.etg	120 m ²
BRA 2.etg	120 m ²
BRA total <small>(uten utv. boder og overbygd areal)</small>	240 m²
BRA 1.etg pr. leilighet	58.2 m ²
BRA 2.etg pr. leilighet	58.2 m ²
BRA total pr. leilighet <small>(uten utv. boder og overbygd areal)</small>	116.4 m²

PROSJEKT:

Ny tomannsbolig

TEGNING:

Fasade mot Sør

BYGGHERRE:

Byggmester Vedvik AS

BYGGEPLASS:

Nordre Alle 2, 3122 Tønsberg

STATUS:


- Skisseprosjekt Eksisterende
 Forprosjekt Som bygget
 Detaljprosjekt Illustrasjon


vedvik byggteknikk as
 byggteknisk rådgivning


Skogveien 4B, 3160 Stokke
 post@vedvik.as
 41 29 48 45 - www.vedvik.as

DATO:	SIGN.:	MÅL.:
02.12.25	Bjørnar Vedvik	1:100, 1:200

PROSJEKTNR.:	TEGNINGSNR.:
108-25	E-04b

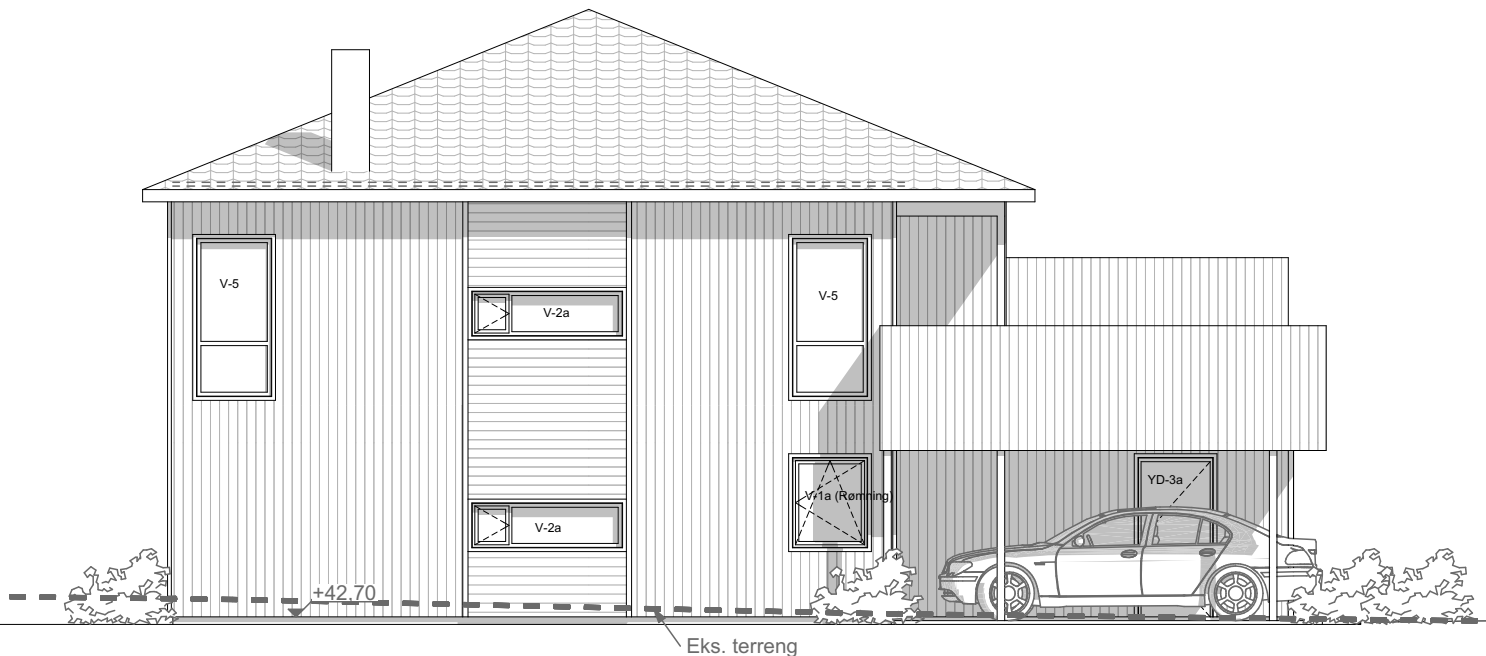

1:100 Fasade Vest

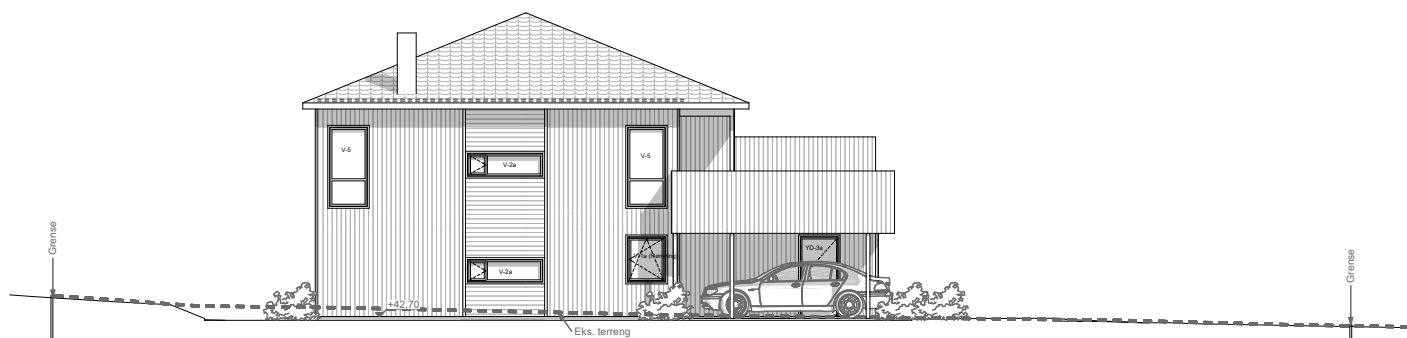

1:200 Fasade Vest

REVISJON:

Dato:	Revisjonen gjelder:	Sign:
12.12.25	Rev A - Flyttet hus 1m frem (mot vei/sør)	
04.03.26	Rev B - Justert brystning vinduer	

Areal tabell	
BYA total	219.9 m²
BRA 1.etg	120 m ²
BRA 2.etg	120 m ²
BRA total <small>(uten utv. boder og overbygd areal)</small>	240 m²
BRA 1.etg pr. leilighet	58.2 m ²
BRA 2.etg pr. leilighet	58.2 m ²
BRA total pr. leilighet <small>(uten utv. boder og overbygd areal)</small>	116.4 m²

PROSJEKT:

Ny tomannsbolig

TEGNING:

Fasade mot Vest

BYGGHERRE:

Byggmester Vedvik AS

BYGGEPLASS:

Nordre Alle 2, 3122 Tønsberg

STATUS:

- Skisseprosjekt Eksisterende
 Forprosjekt Som bygget
 Detaljprosjekt Illustrasjon




vedvik byggtteknikk as
byggteknisk rådgivning


Skogveien 4B, 3160 Stokke
post@vedvik.as
41 29 48 45 - www.vedvik.as

DATO:	SIGN.:	MÅL.:
02.12.25	Bjørnar Vedvik	1:100, 1:200

PROSJEKTNR.:	TEGNINGSNR.:
108-25	E-05b

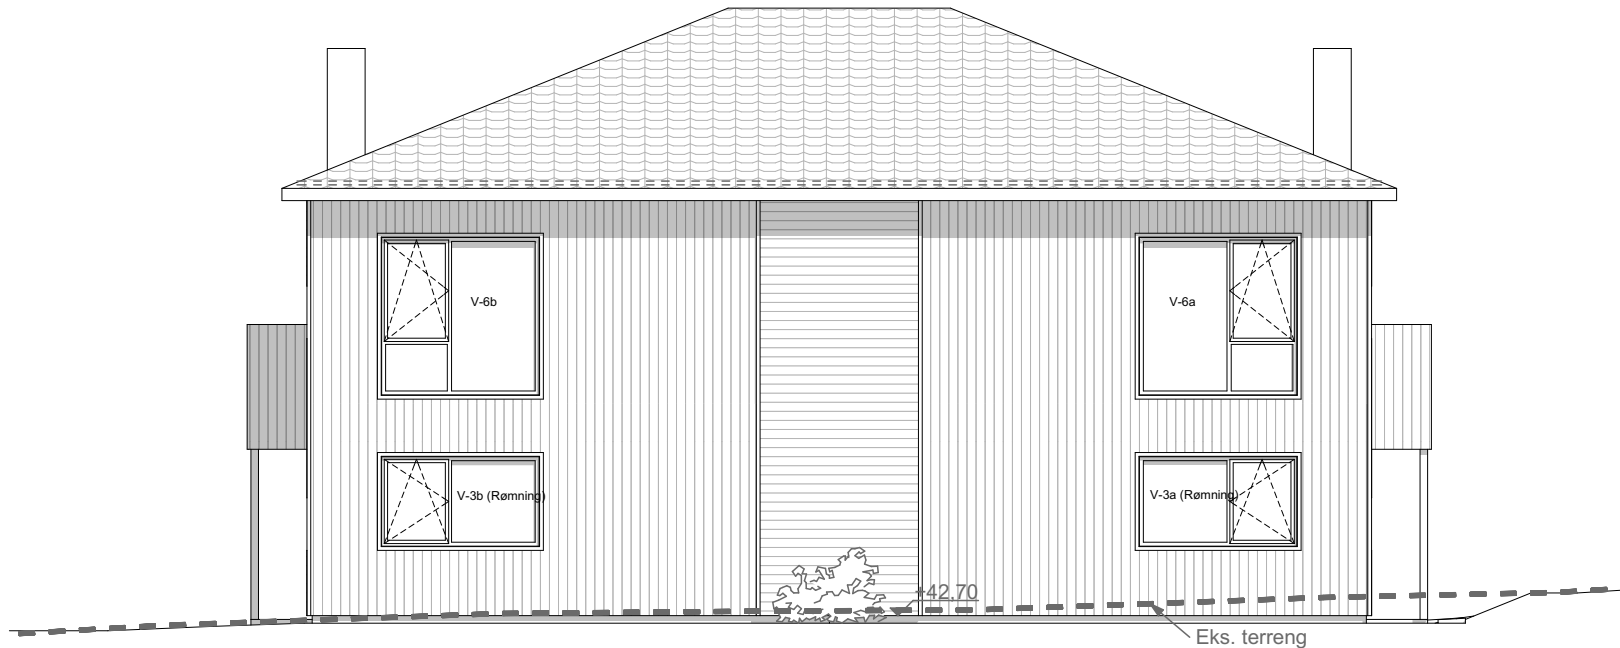

1:100 Fasade Nord

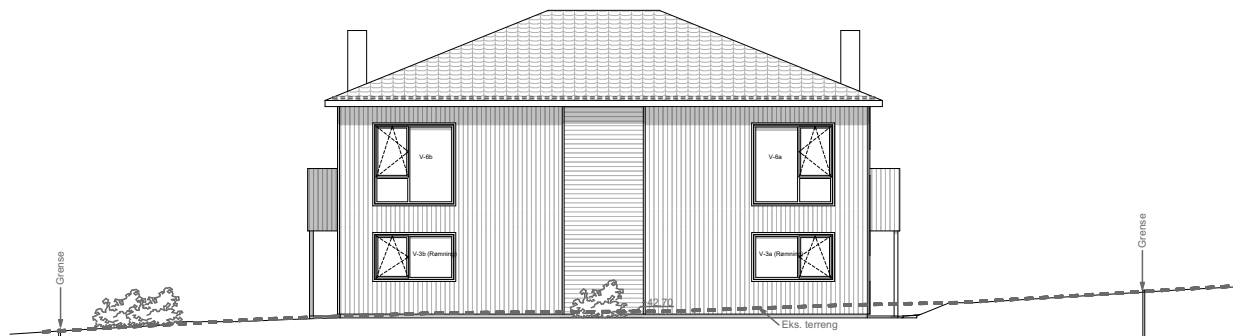

1:200 Fasade Nord

REVISJON:

Dato:	Revisjonen gjelder:	Sign:
12.12.25	Rev A - Flyttet hus 1m frem (mot vei/sør)	
04.03.26	Rev B - Justert brystning vinduer	

Areal tabell	
BYA total	219.9 m²
BRA 1.etg	120 m ²
BRA 2.etg	120 m ²
BRA total <small>(uten utv. boder og overbygd areal)</small>	240 m²
BRA 1.etg pr. leilighet	58.2 m ²
BRA 2.etg pr. leilighet	58.2 m ²
BRA total pr. leilighet <small>(uten utv. boder og overbygd areal)</small>	116.4 m²

PROSJEKT:

Ny tomannsbolig

TEGNING:

Fasade mot Nord

BYGGHERRE:

Byggmester Vedvik AS

BYGGEPLASS:

Nordre Alle 2, 3122 Tønsberg

STATUS:


- Skisseprosjekt Eksisterende
 Forprosjekt Som bygget
 Detaljprosjekt Illustrasjon

vbt vedvik byggtteknikk as
byggteknisk rådgivning


Skogveien 4B, 3160 Stokke
post@vedvik.as
41 29 48 45 - www.vedvik.as

DATO:	SIGN.:	MÅL.:
02.12.25	Bjørnar Vedvik	1:100, 1:200

PROSJEKTNR.:	TEGNINGSNR.:
108-25	E-06b

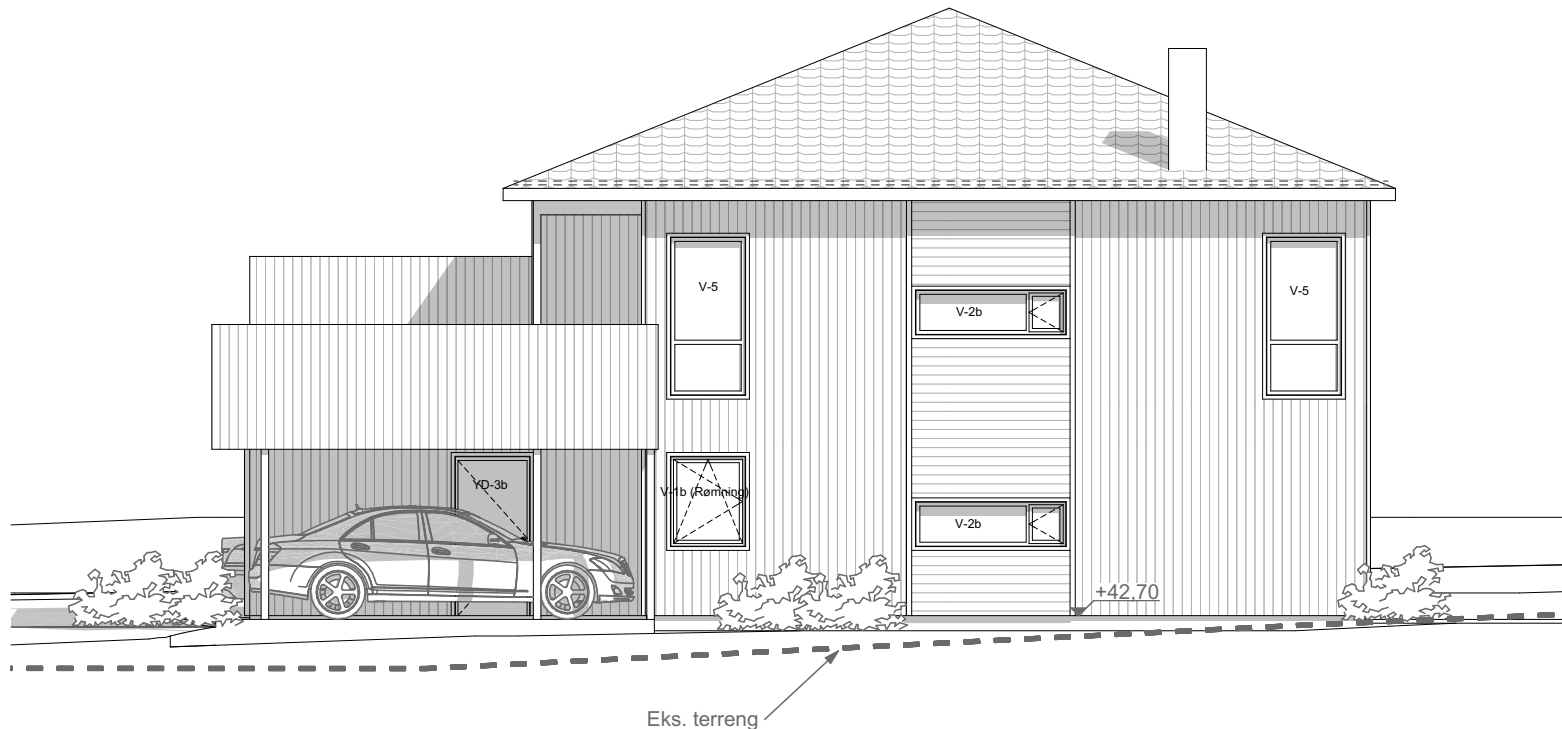

1:100 Fasade Øst

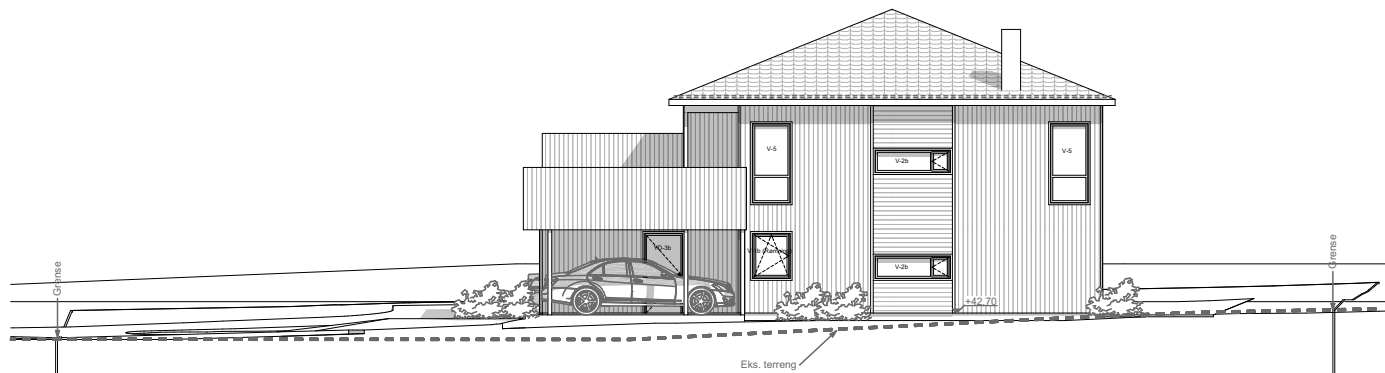

1:200 Fasade Øst

REVISJON:		
Dato:	Revisjonen gjelder:	Sign:
12.12.25	Rev A - Flyttet hus 1m frem (mot vei/sør)	
04.03.26	Rev B - Justert brystning vinduer	

Areal tabell	
BYA total	219.9 m²
BRA 1.etg	120 m ²
BRA 2.etg	120 m ²
BRA total <small>(uten utv. boder og overbygd areal)</small>	240 m²
BRA 1.etg pr. leilighet	58.2 m ²
BRA 2.etg pr. leilighet	58.2 m ²
BRA total pr. leilighet <small>(uten utv. boder og overbygd areal)</small>	116.4 m²

PROSJEKT:
Ny tomannsbolig

TEGNING:
Fasade mot Øst

BYGGHERRE:
Byggmester Vedvik AS

BYGGEPLASS:
Nordre Alle 2, 3122 Tønsberg

STATUS:


Skisseprosjekt Eksisterende
 Forprosjekt Som bygget
 Detaljprosjekt Illustrasjon

vbt vedvik byggteknikk as
byggteknisk rådgivning

Skogveien 4B, 3160 Stokke
post@vedvik.as
41 29 48 45 - www.vedvik.as

DATO:	SIGN.:	MÅL.:
02.12.25	Bjørnar Vedvik	1:100, 1:200

PROSJEKTNR.:	TEGNINGSNR.:
108-25	E-07b

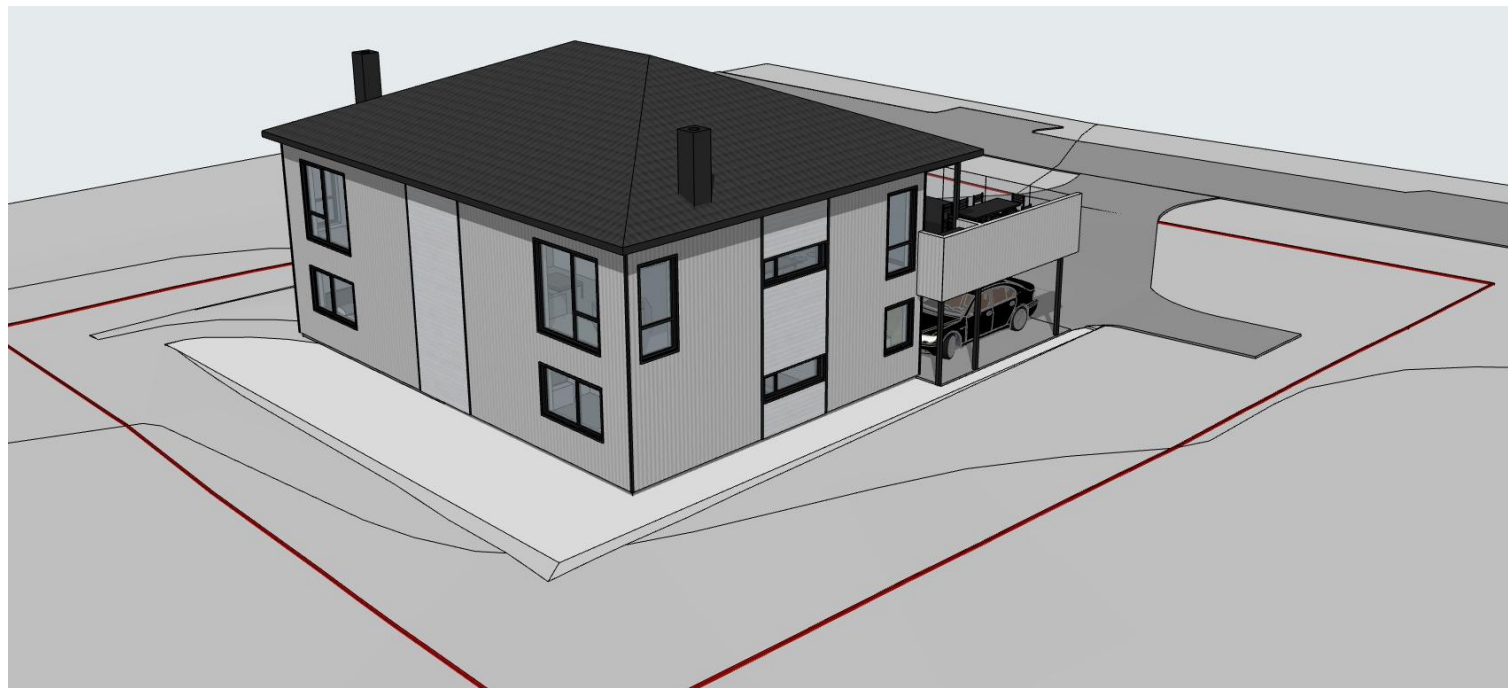

REVISJON:

Dato:	Revisjonen gjelder:	Sign:
12.12.25	Rev A - Flyttet hus 1m frem (mot vei/sør)	
04.03.26	Rev B - Justert brysting vinduer	

Areal tabell	
BYA total	219.9 m²
BRA 1.etg	120 m ²
BRA 2.etg	120 m ²
BRA total <small>(uten utv. boder og overbygd areal)</small>	240 m²
BRA 1.etg pr. leighet	58.2 m ²
BRA 2.etg pr. leighet	58.2 m ²
BRA total pr. leighet <small>(uten utv. boder og overbygd areal)</small>	116.4 m²

PROSJEKT:

Ny tomannsbolig

TEGNING:

Perspektiv-1

BYGGHERRE:

Byggmester Vedvik AS

BYGGEPLASS:

Nordre Alle 2, 3122 Tønsberg

STATUS:



- Skisseprosjekt
- Eksisterende
- Forprosjekt
- Som bygget
- Detaljprosjekt
- Illustrasjon



Skogveien 4B, 3160 Stokke
post@vedvik.as
41 29 48 45 - www.vedvik.as

DATO:	SIGN.:	MÅL.:
02.12.25	Bjørnar Vedvik	1:293,96 2.

PROSJEKTNR.:	TEGNINGSNR.:
108-25	1001,29 8 E-08b

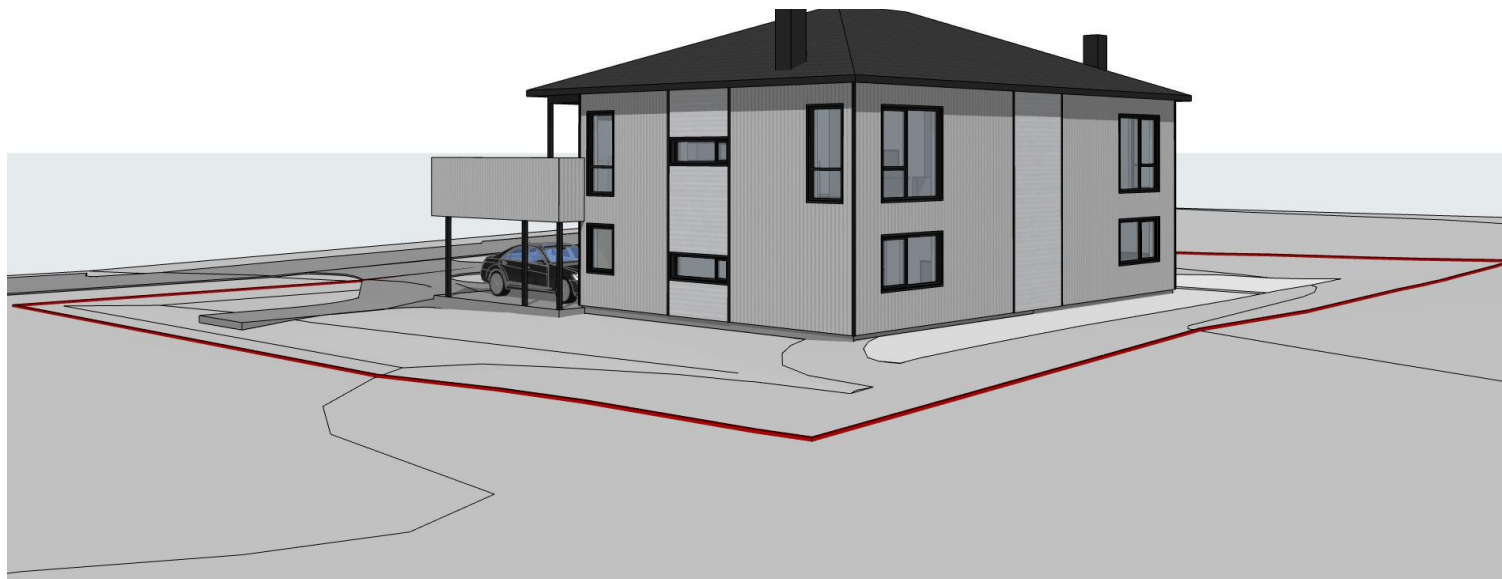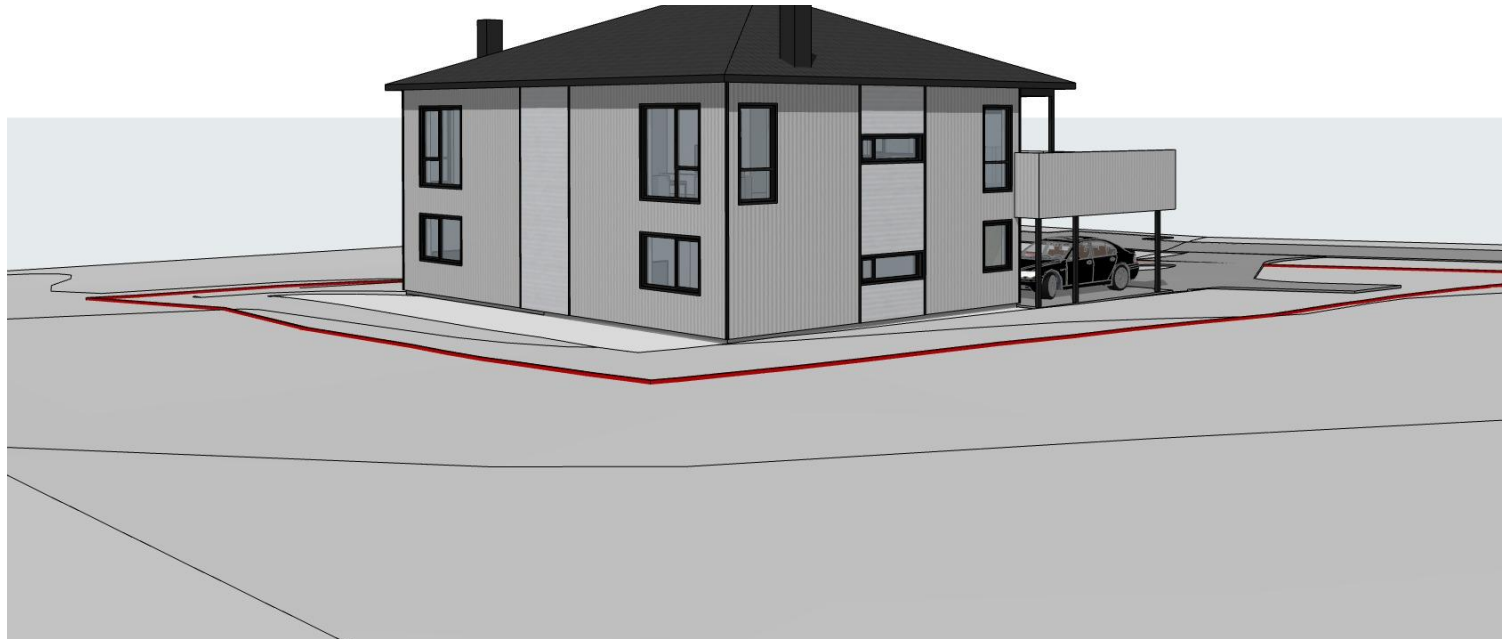

REVISJON:

Dato:	Revisjonen gjelder:	Sign:
12.12.25	Rev A - Flyttet hus 1m frem (mot vei/sør)	
04.03.26	Rev B - Justert brystning vinduer	

Areal tabell	
BYA total	219.9 m²
BRA 1.etg	120 m ²
BRA 2.etg	120 m ²
BRA total <small>(uten utv. boder og overbygd areal)</small>	240 m²
BRA 1.etg pr. leilighet	58.2 m ²
BRA 2.etg pr. leilighet	58.2 m ²
BRA total pr. leilighet <small>(uten utv. boder og overbygd areal)</small>	116.4 m²

PROSJEKT:

Ny tomannsbolig

TEGNING:

Perspektiv-2

BYGGHERRE:

Byggmester Vedvik AS

BYGGEPLASS:

Nordre Alle 2, 3122 Tønsberg

STATUS:

- Skisseprosjekt Eksisterende
 Forprosjekt Som bygget
 Detaljprosjekt Illustrasjon

 **vedvik byggteknikk as**
 byggteknisk rådgivning

Skogveien 4B, 3160 Stokke
 post@vedvik.as
 41 29 48 45 - www.vedvik.as

DATO:	SIGN.:	MÅL.:
02.12.25	Bjørnar Vedvik	1:300,03 5,

PROSJEKTNR.:	TEGNINGSNR.:
108-25	1087,51 1 E-09b



REVISJON:

Dato:	Revisjonen gjelder:	Sign:
12.12.25	Rev A - Flyttet hus 1m frem (mot vei/sør)	
04.03.26	Rev B - Justert brystning vinduer	

Areal tabell	
BYA total	219.9 m²
BRA 1.etg	120 m ²
BRA 2.etg	120 m ²
BRA total <small>(uten utv. boder og overbygd areal)</small>	240 m²
BRA 1.etg pr. leilighet	58.2 m ²
BRA 2.etg pr. leilighet	58.2 m ²
BRA total pr. leilighet <small>(uten utv. boder og overbygd areal)</small>	116.4 m²

PROSJEKT:

Ny tomannsbolig

TEGNING:

Perspektiv-3

BYGGHERRE:

Byggmester Vedvik AS

BYGGEPLASS:

Nordre Alle 2, 3122 Tønsberg

STATUS:

- Skisseprosjekt Eksisterende
 Forprosjekt Som bygget
 Detaljprosjekt Illustrasjon

vbt vedvik byggtteknikk as
byggtteknisk rådgivning

Skogveien 4B, 3160 Stokke
post@vedvik.as
41 29 48 45 - www.vedvik.as

DATO:	SIGN.:	MÅL.:
02.12.25	Bjørnar Vedvik	1:291,53 3

PROSJEKTNR.:	TEGNINGSNR.:
108-25	E-10b