



# FORENKLET SITUASJONSKART

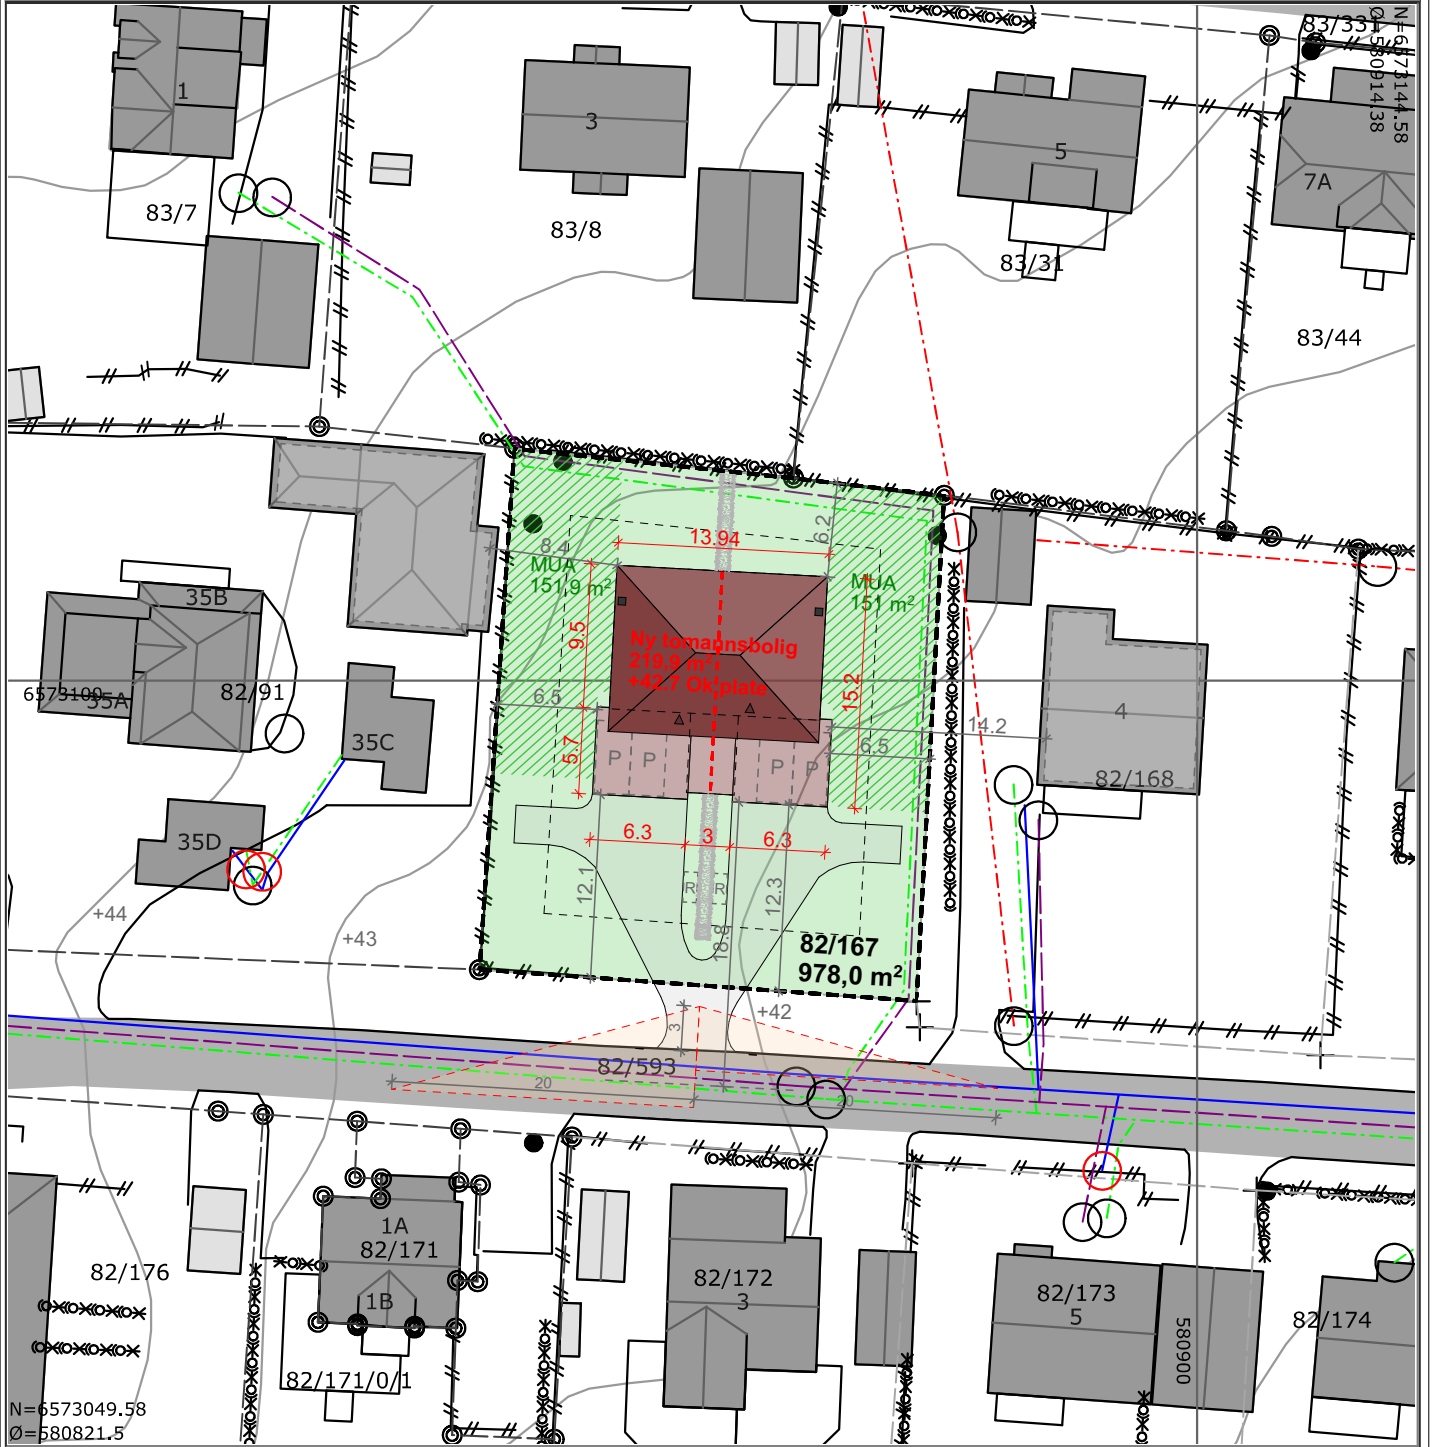

©TØNSBERG KOMMUNE

Adresse:

Gnr/Bnr/Fnr/Snr: 82/167/0/0

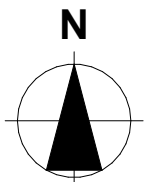

Tomtestørrelse GBNR 82/167	978 m <sup>2</sup>
BYA ny tomannsbolig (ink 4 parkering)	219,9 m <sup>2</sup>
% BYA (maks 25% jf KP §44.1 a)	22,5 %

12.12.25 Rev A - Flyttet hus 1m frem (mot vei/sør)

## FORENKLET SITUASJONSKART

TILTAKSHAVER:

Byggmester VedvikAS

DATO:

02.12.25

SIGN.:

Bjørnar Vedvik

KONT. AV:



**vedvik byggtteknikk as**  
byggteknisk rådgivning

Skogveien 4B, 3160 Stokke  
post@vedvik.as  
41 29 48 45 - www.vedvik.as

BYGGEPLASS:

**Nordre Alle 2,  
3122 Tønsberg**

MÅLESTOKK:

**1:500**

PROSJEKTNR.:

**108-25**

TEGNINGSNR.:

**D-01A**