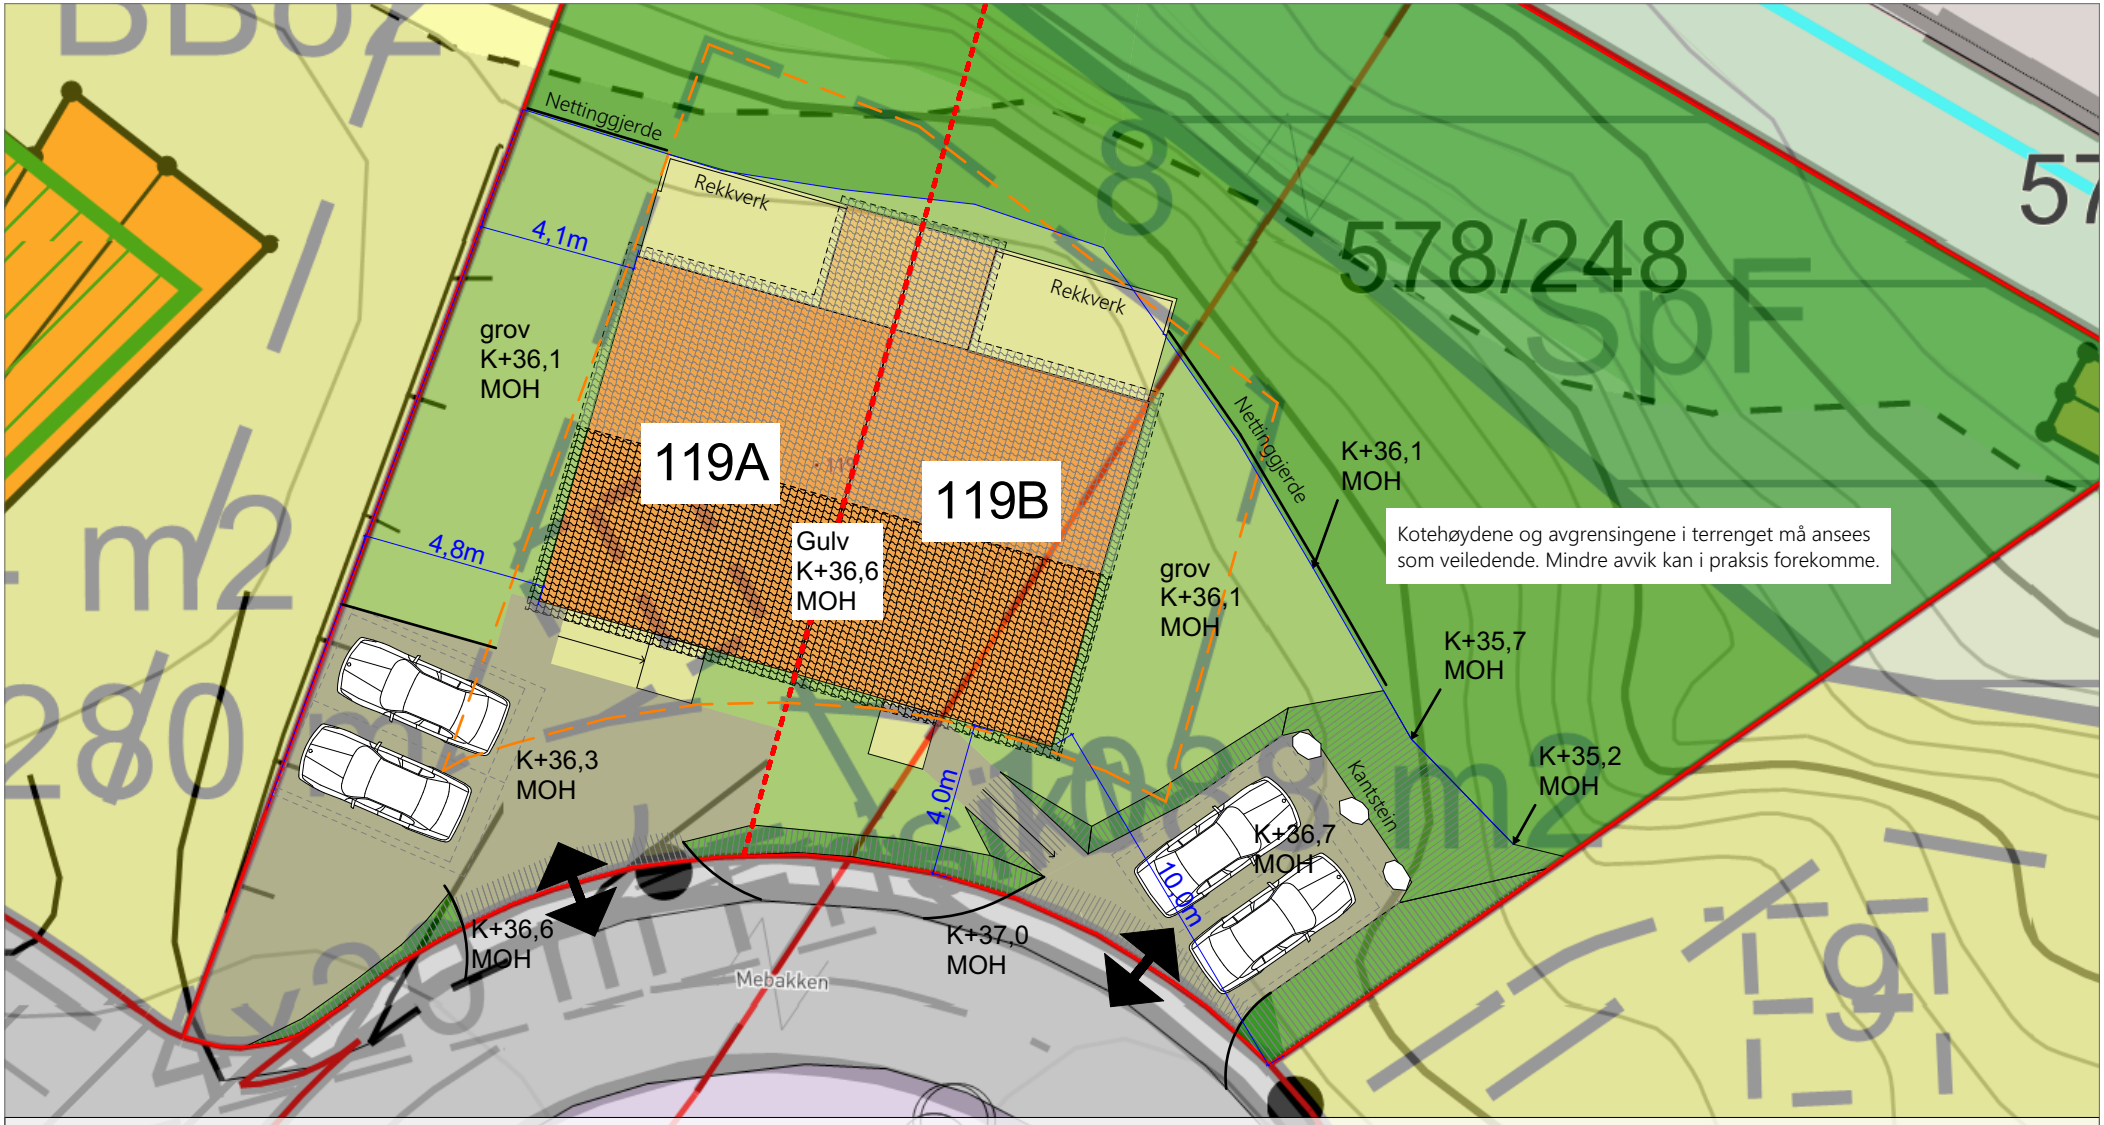

(c) 2026 Arkitekt Goutbeek AS. Tegningene forblir eiendom til Arkitekt Goutbeek AS, og kan verken helt eller delvis benyttes til byggemelding eller markedsføring før fakturaen er betalt i sin helhet.
Tegningene skal verken helt eller delvis kopieres eller benyttes til andre prosjekter uten skriftlig avtale med Arkitekt Goutbeek AS.
Oppgitte mål gjelder konstruksjon. Mindre terrengtilpasninger må påberegnes. Netto mål i rom kan være noe mindre pga panel, gips, fliser, osv. Mindre avvik og endringer ift ferdig bygg forekomme.

Situasjonskart

Prosjekt: Mebakken 119 A+B
Kunde: Activa Prosjekt AS
Postdresse: Kalsåsveien 31, 4900 Tvedestrand
Byggeadresse: Mebakken 119 A+B, 4645 Nodeland
Gnr/Bnr: 578/263 og 578/248

Dato: 31.08.2026
Målestokk: 1:200
Status: BM
Oppmåling: Hansen Oppmåling

Arkitekt GOUTBEEK AS
Kalsåsveien 31, 4900 Tvedestrand
Foretaksnr. NO 999 649 882 MVA
Mob. (+47) 47 33 60 70
arkitekt@goutbeek.no