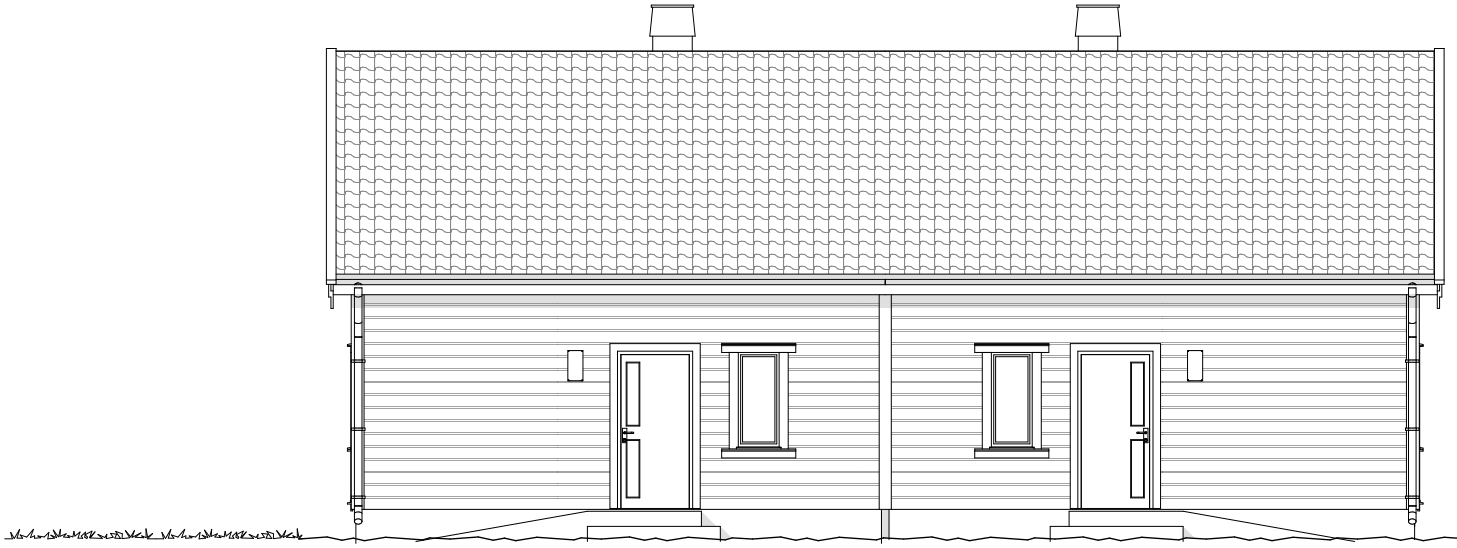

Fasade Syd-Vest



Fasade Nord-Vest

(c) 2026 Arkitekt Goutbeek AS. Tegningene forblir eiendom til Arkitekt Goutbeek AS, og kan verken helt eller delvis benyttes til byggemelding eller markedsføring før fakturaen er betalt i sin helhet.
Tegningene skal verken helt eller delvis kopieres eller benyttes til andre prosjekter uten skriftlig avtale med Arkitekt Goutbeek AS.
Oppgitte mål gjelder konstruksjon, netto mål i rom kan være noe mindre pga panel, gips, fliser, osv. Mindre avvik og endringer ift ferdig bygg forekomme.

Prosjekt:	Mebakken 6+8
Kunde:	Activa Prosjekt AS
Postdresse:	Kalsåsveien 31, 4900 Tvedestrand
Byggeadresse:	Mebakken 6+8
Gnr/Bnr:	

Dato:	18.02.2026
Målestokk:	1:100
Status:	BM
Oppmåling:	SED/kart

Arkitekt GOUTBEEK AS
Kalsåsveien 31, 4900 Tvedestrand
Foretaksnr. NO 999 649 882 MVA
Mob. (+47) 47 33 60 70
arkitekt@goutbeek.no