

3	Rømningsveger	ELB	11.09.2014
2	Gang, parkering	OVE	10.09.2014
1	Tilbygg Vindfang	ELB	23.04.2013
REV.	ANT.	REVIDERINGEN GJELDER	SIGN. DATO



LAGER SKOGE EIENDOM AS G.NR. 149 B.NR. 20



Planer og snitt GRIMSTAD KOMMUNE: ÅLESUND



Ålesund Hus AS  
Grimstad  
6057-Ellingsøy


TEGN. ELB  
GODKJ.  
MÅL 1 : 100  
DATO 12.02.2013

PROSJ.NR.  
3021 Lager 2  
TEGN. NR.  
501

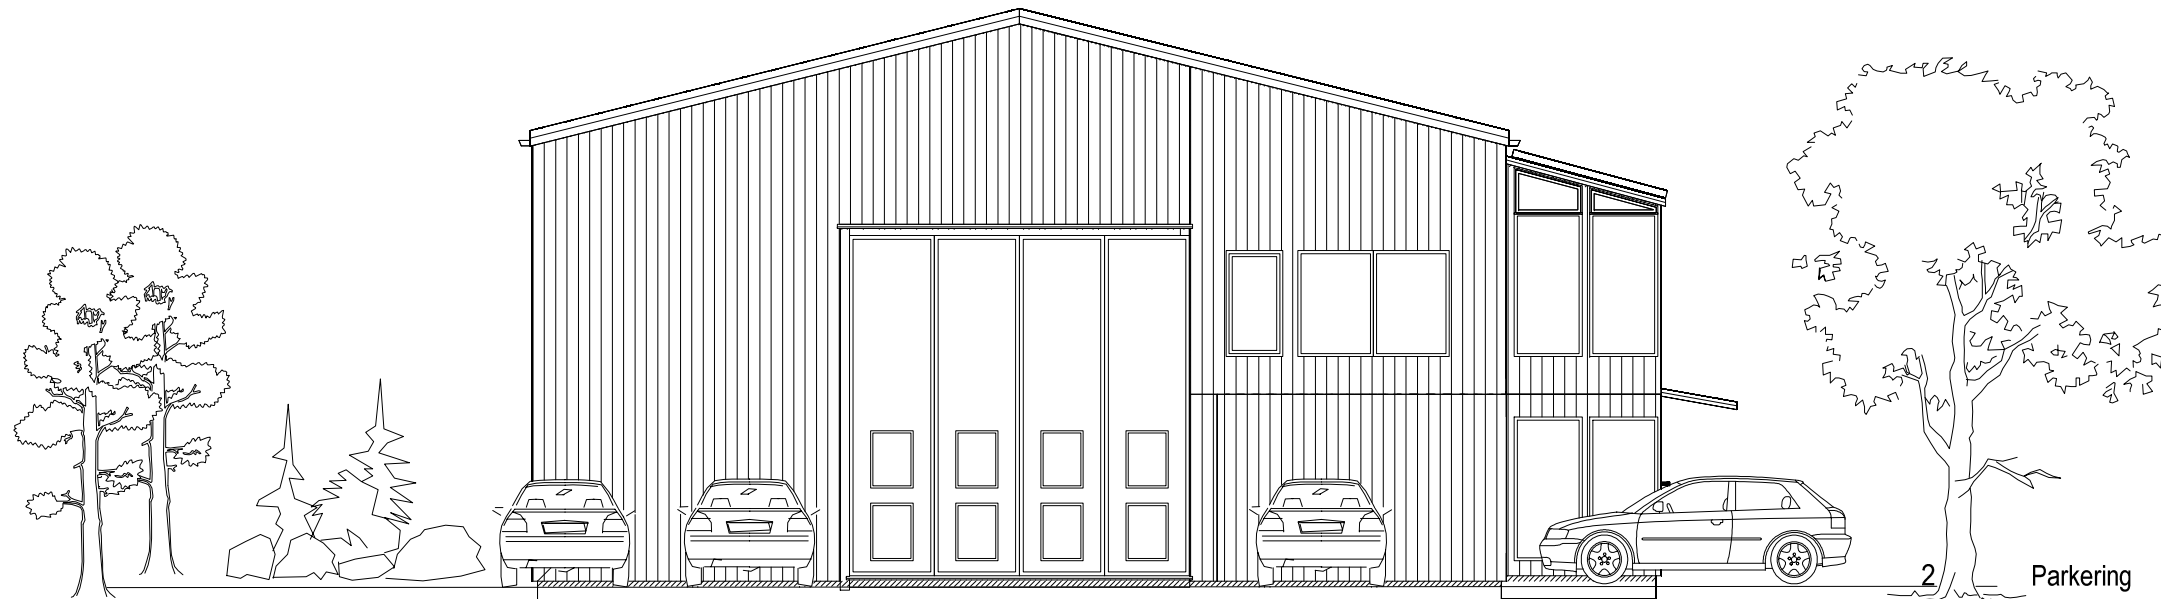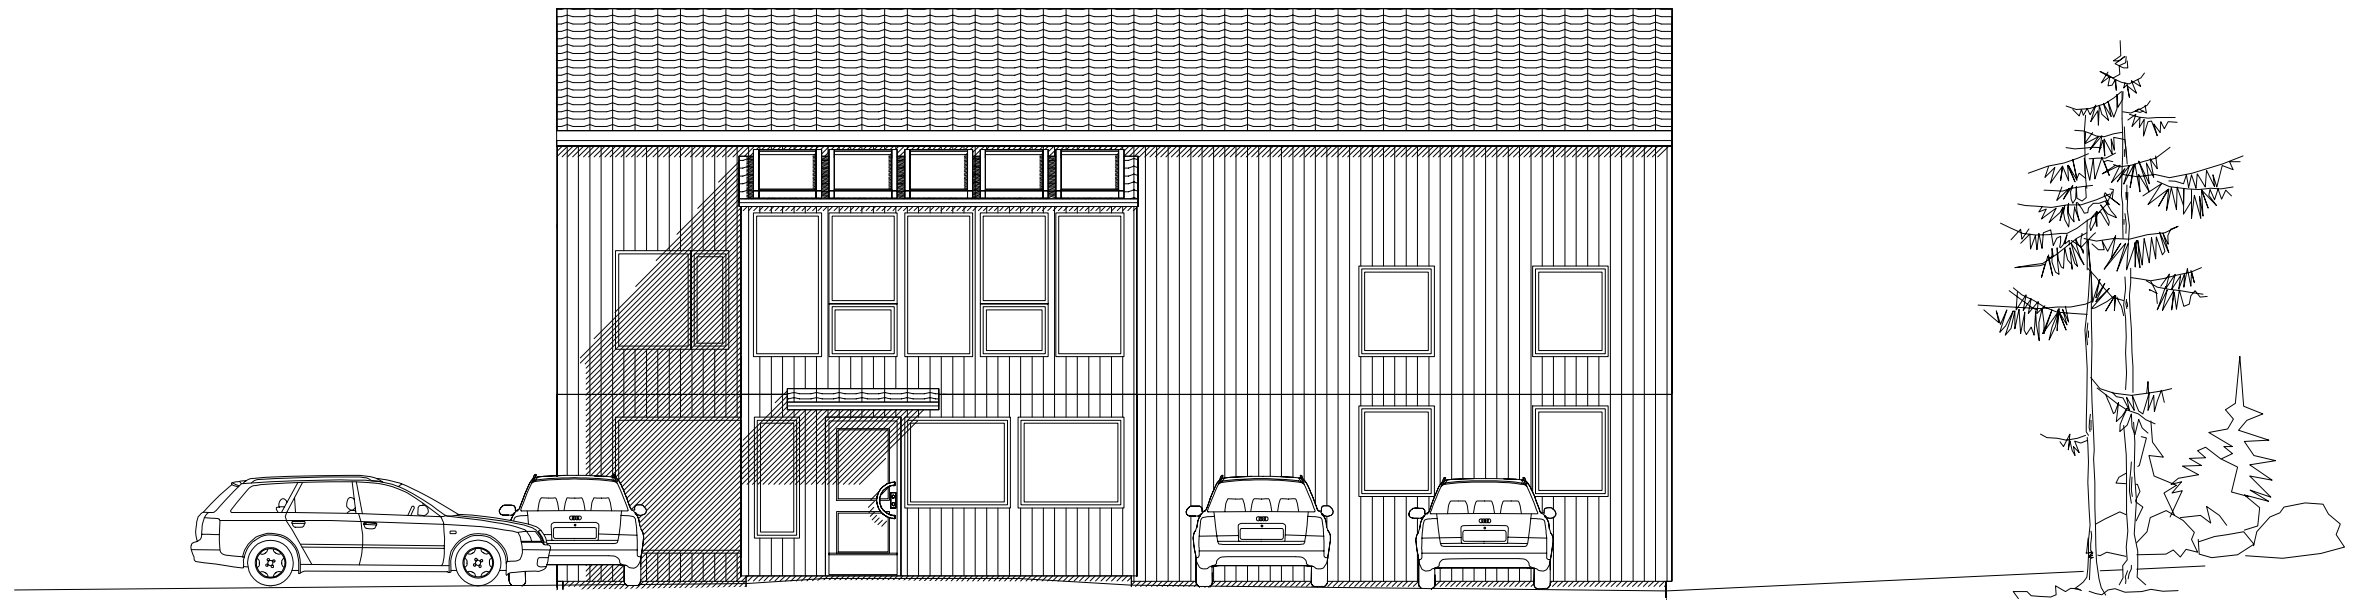

2	Parkering	OVE	10.09.2014
1	Tilbygg Vindfang	ELB	23.04.2013
REV.	ANT.	REVIDERINGEN GJELDER	SIGN. DATO



LAGER	SKOGE EIENDOM AS	G.NR. 149	B.NR. 20
Fasader	GRIMSTAD	KOMMUNE: ÅLESUND	
 <b>Ålesund Hus AS</b> <b>Grimstad</b> <b>6057-Ellingsøy</b>	TEGN. ELB	PROSJ.NR. 3021Lager 2	
	GODKJ.		
	MÅL 1 : 100	TEGN. NR. 502	
	DATO 12.02.2013		

TEGNINGEN MÅ HVERKEN HELT ELLER DELVIS KOPIERES ELLER BENYTTES VED UTFØRELSE AV ARBEIDER SOM ÅLESUND HUS AS IKKE MEDVIRKER I.



1	Tilbygg Vindfang	ELB	23.04.2013
REV.	ANT.	REVIDERINGEN GJELDER	SIGN. DATO

LAGER SKOGE EIENDOM AS G.NR. 149 B.NR. 20

Perspektiv 1 GRIMSTAD KOMMUNE: ÅLESUND





Ålesund Hus AS  
Grimstad  
6057-Ellingsøy

TEGN.	ELB
GODKJ.	
MÅL	1 : 100
DATO	12.02.2013

PROSJ.NR.	3021Lager 2
TEGN. NR.	503

TEGNINGEN MÅ HVERKEN HELT ELLER DELVIS KOPIERES ELLER BENYTTES

VED UTFØRELSE AV ARBEIDER SOM ÅLESUND HUS AS IKKE MEDVIRKER I.

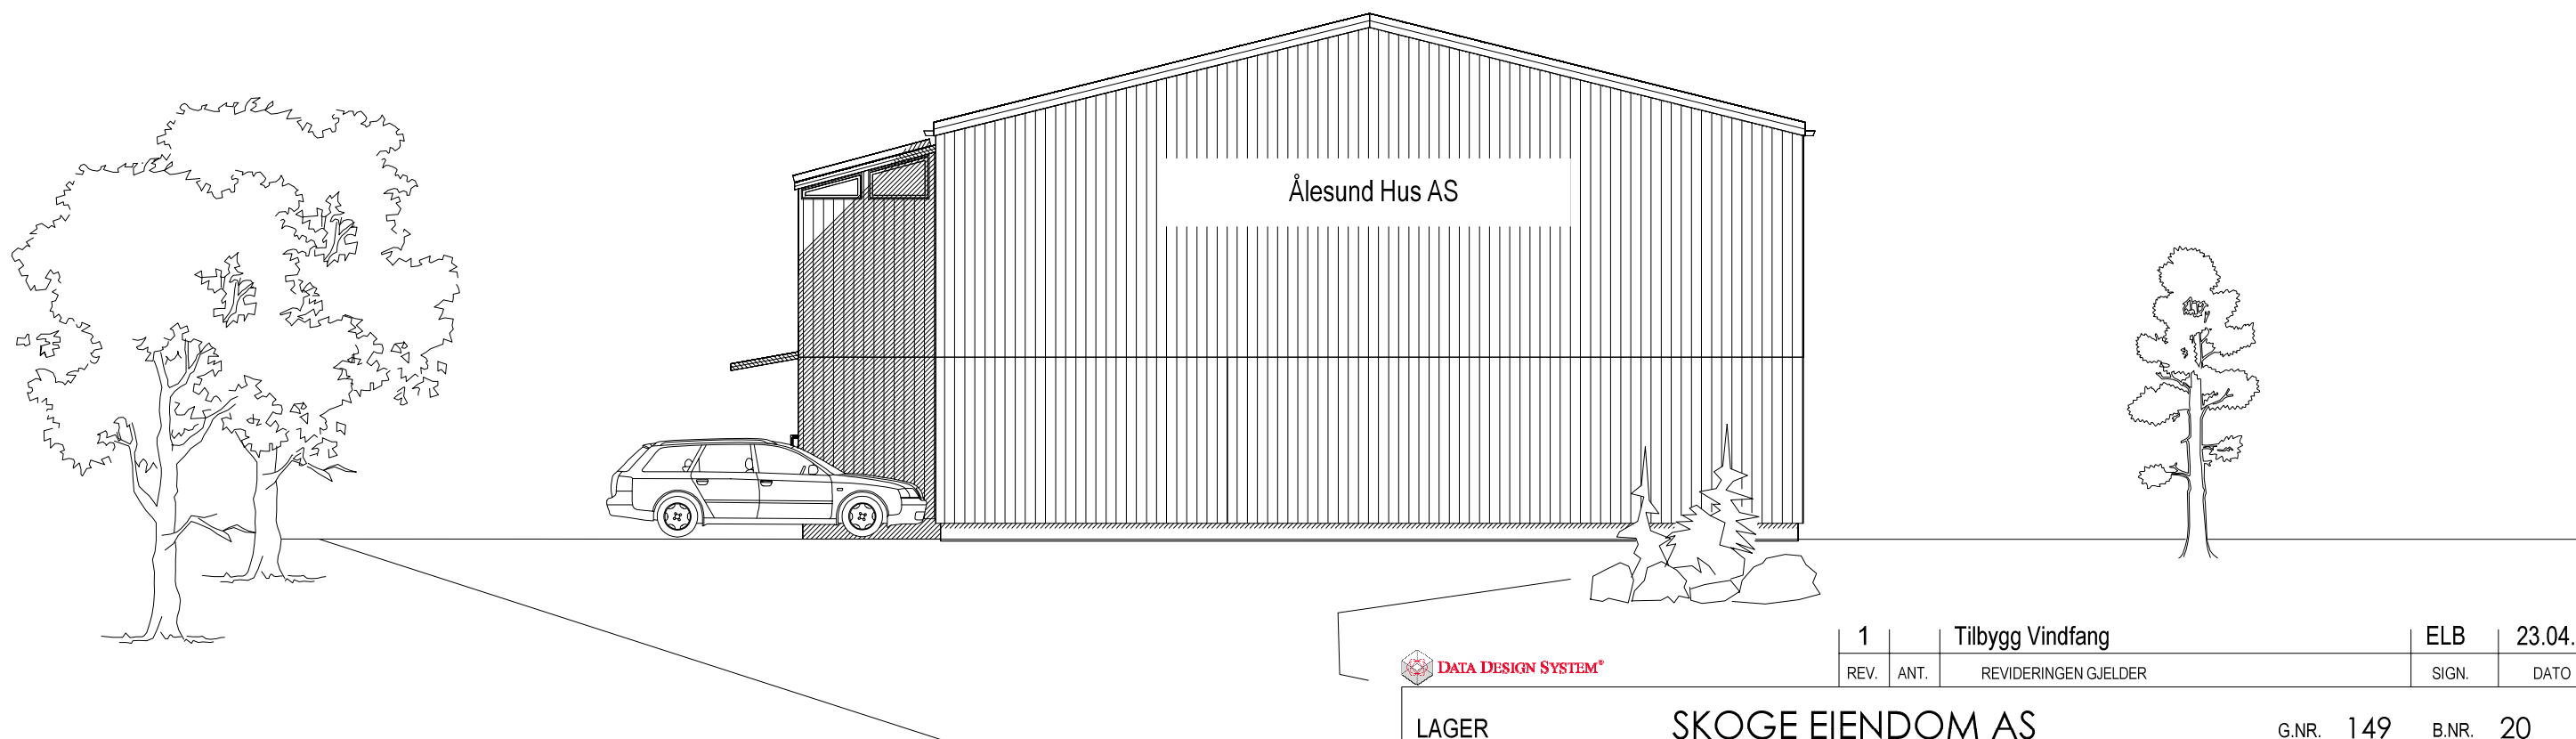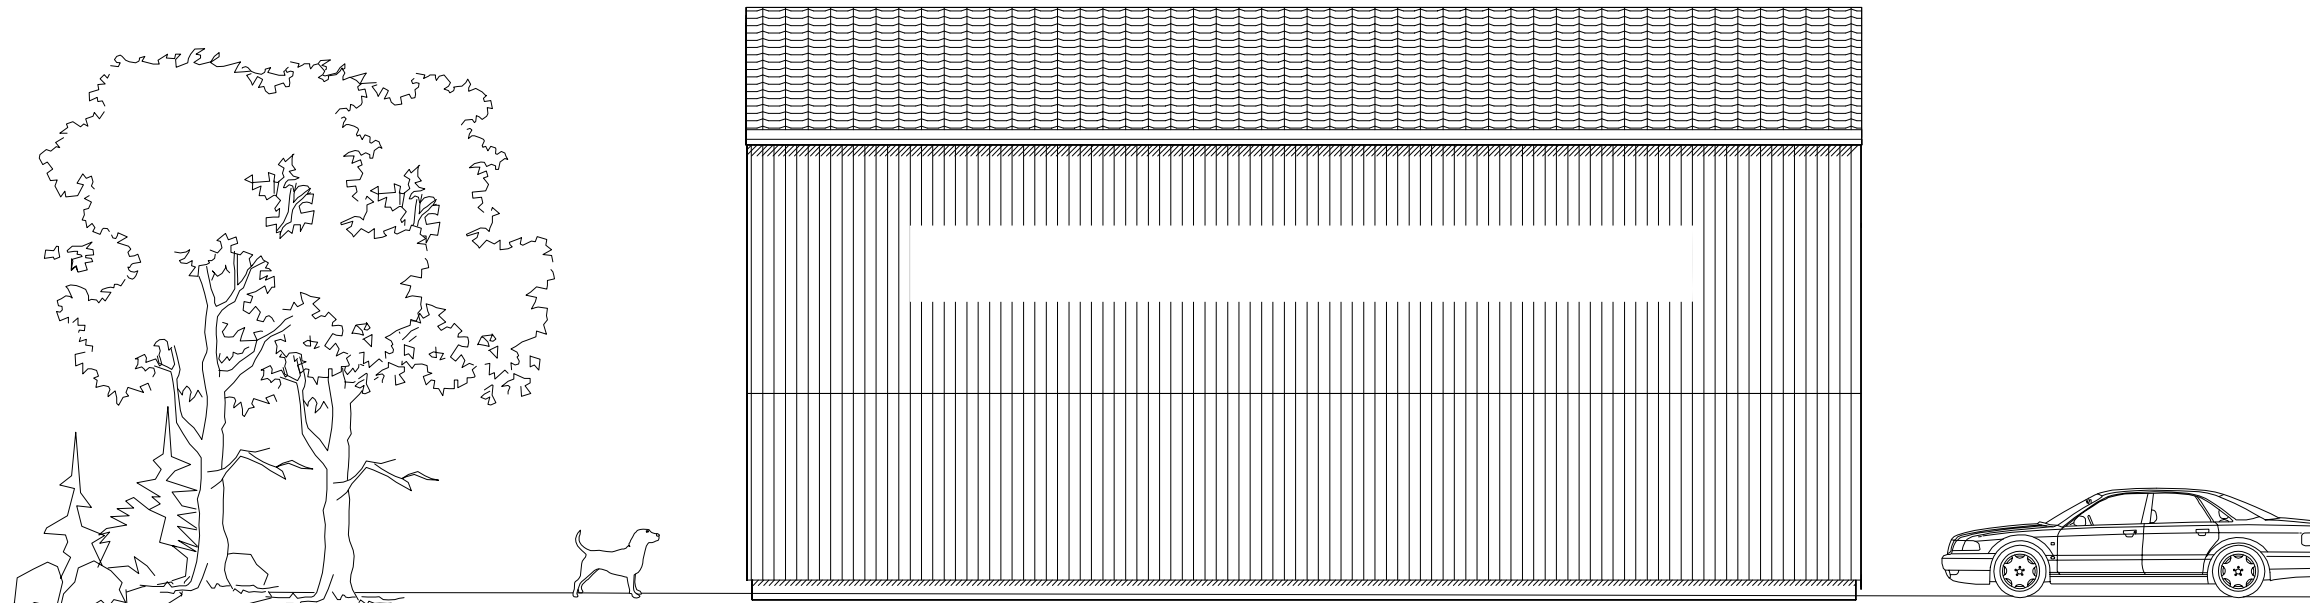

DATA DESIGN SYSTEM®

1	Tilbygg Vindfang	ELB	23.04.2013
REV.	ANT.	REVIDERINGEN GJELDER	SIGN. DATO

LAGER	SKOGE EIENDOM AS	G.NR. 149	B.NR. 20
Fasader	GRIMSTAD	KOMMUNE: ÅLESUND	




Ålesund Hus AS  
Grimstad  
6057-Ellingsøy

TEGN.	ELB
GODKJ.	
MÅL	1 : 100
DATO	12.02.2013


PROSJ.NR.	3021 Lager 2
TEGN. NR.	504

TEGNINGEN MÅ HVERKEN HELT ELLER DELVIS KOPIERES ELLER BENYTTES

VED UTFØRELSE AV ARBEIDER SOM ÅLESUND HUS AS IKKE MEDVIRKER I.

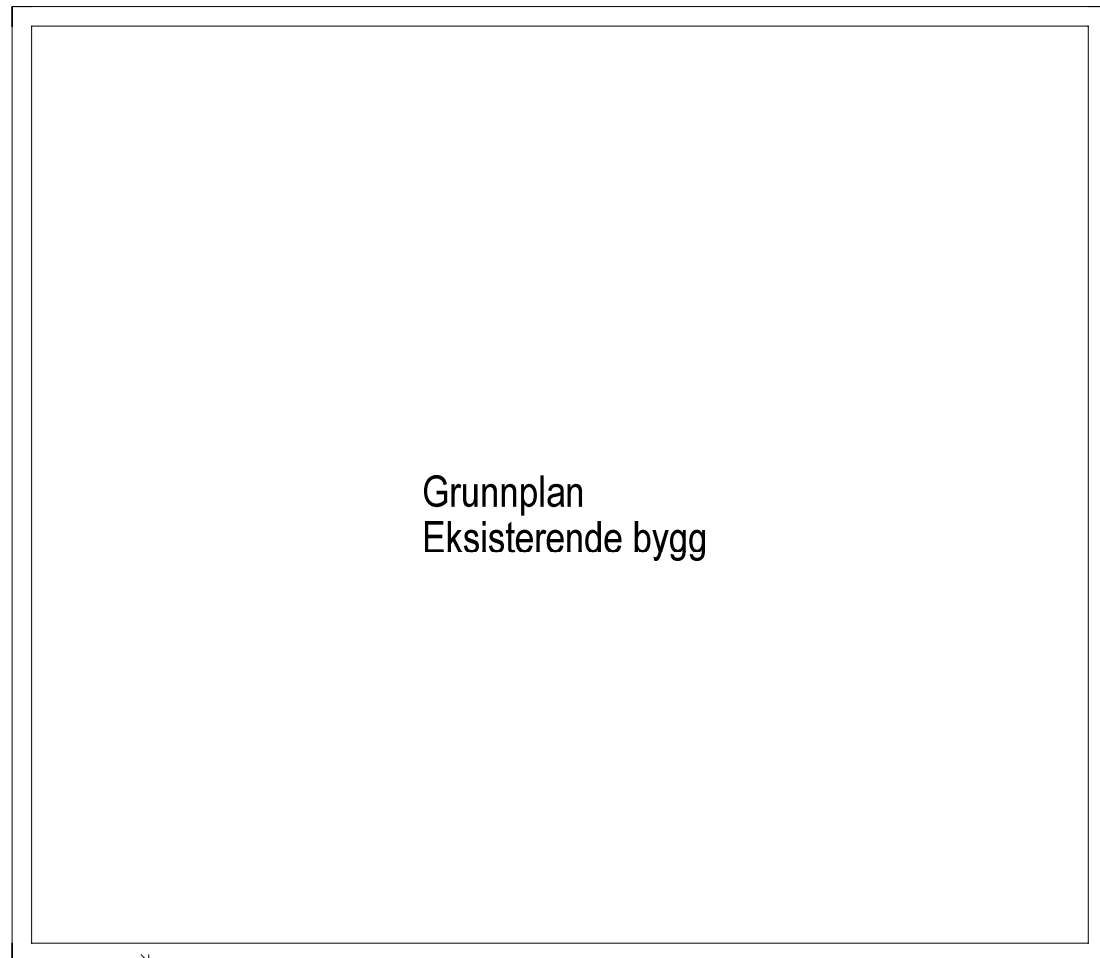


Grunnplan  
Eksisterende bygg

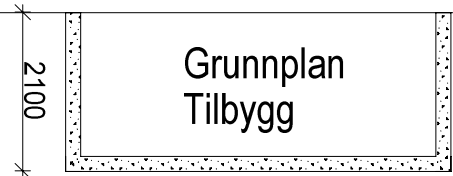

Grunnplan  
Tilbygg

2100  
5100

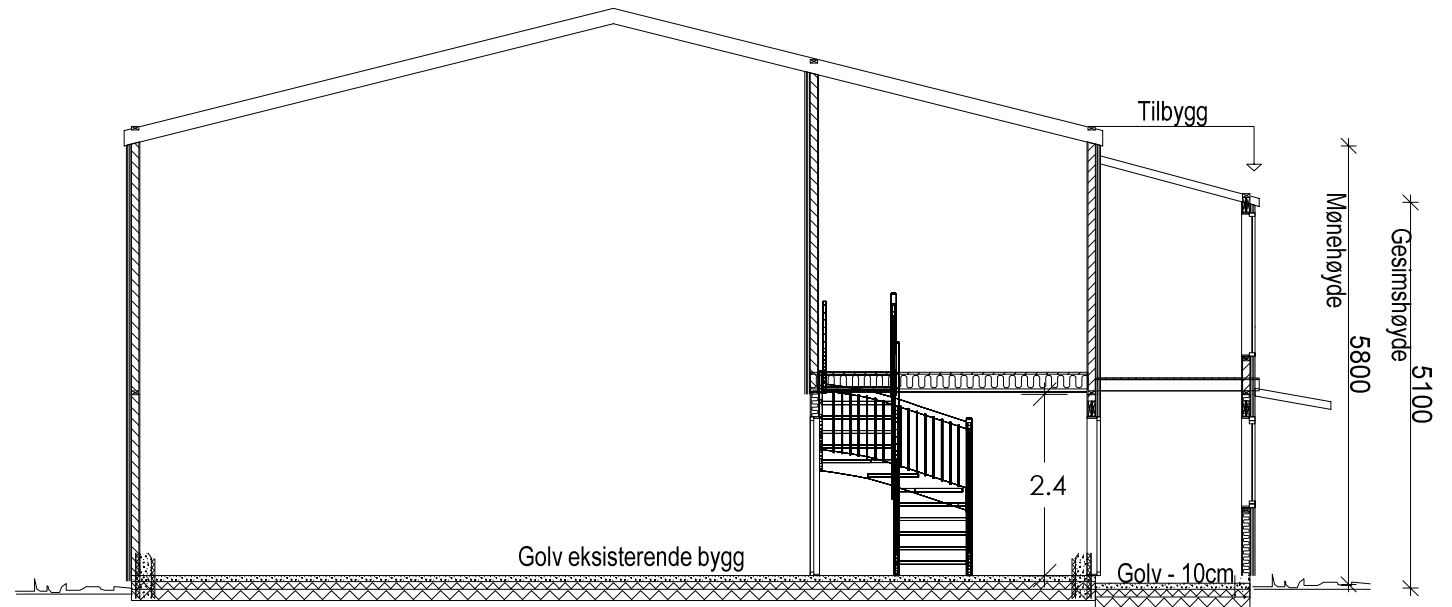

1	Tilbygg Vindfang	ELB	23.04.2013
REV.	ANT.	REVIDERINGEN GJELDER	SIGN. DATO

LAGER SKOGE EIENDOM AS G.NR. 149 B.NR. 20

Grunnplan og Snitt A-A GRIMSTAD KOMMUNE: ÅLESUND




Ålesund Hus AS  
Grimstad  
6057-Ellingsøy

TEGN.	ELB	PROSJ.NR.
GODKJ.		3021Lager 2
MÅL	1 : 100	TEGN. NR.
DATO	23.02.2013	505

TEGNINGEN MÅ HVERKEN HELT ELLER DELVIS KOPIERES ELLER BENYTTES

VED UTFØRELSE AV ARBEIDER SOM ÅLESUND HUS AS IKKE MEDVIRKER I.

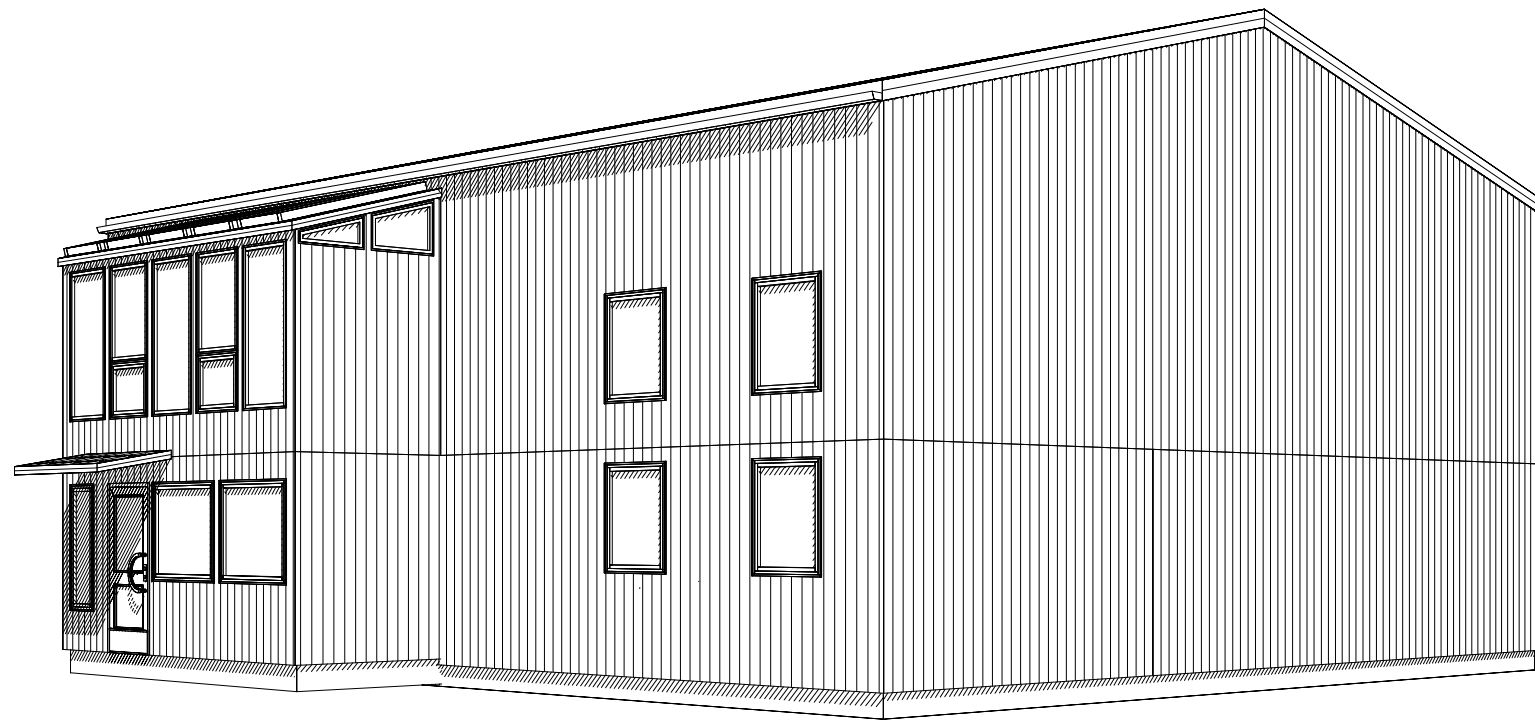

1	Vindfang	ELB	23.04.2013
REV.	ANT.	REVIDERINGEN GJELDER	SIGN. DATO

LAGER SKOGE EIENDOM AS G.NR. 149 B.NR. 20

PERSPEKTIV 2 GRIMSTAD KOMMUNE: ÅLESUND



Ålesund Hus AS  
Grimstad  
6057-Ellingsøy

TEGN.	ELB
GODKJ.	
MÅL	1 :
DATO	12.02.2013

PROSJ.NR.	3021Lager 2
TEGN. NR.	506

TEGNINGEN MÅ HVERKEN HELT ELLER DELVIS KOPIERES ELLER BENYTTES

VED UTFØRELSE AV ARBEIDER SOM ÅLESUND HUS AS IKKE MEDVIRKER I.