


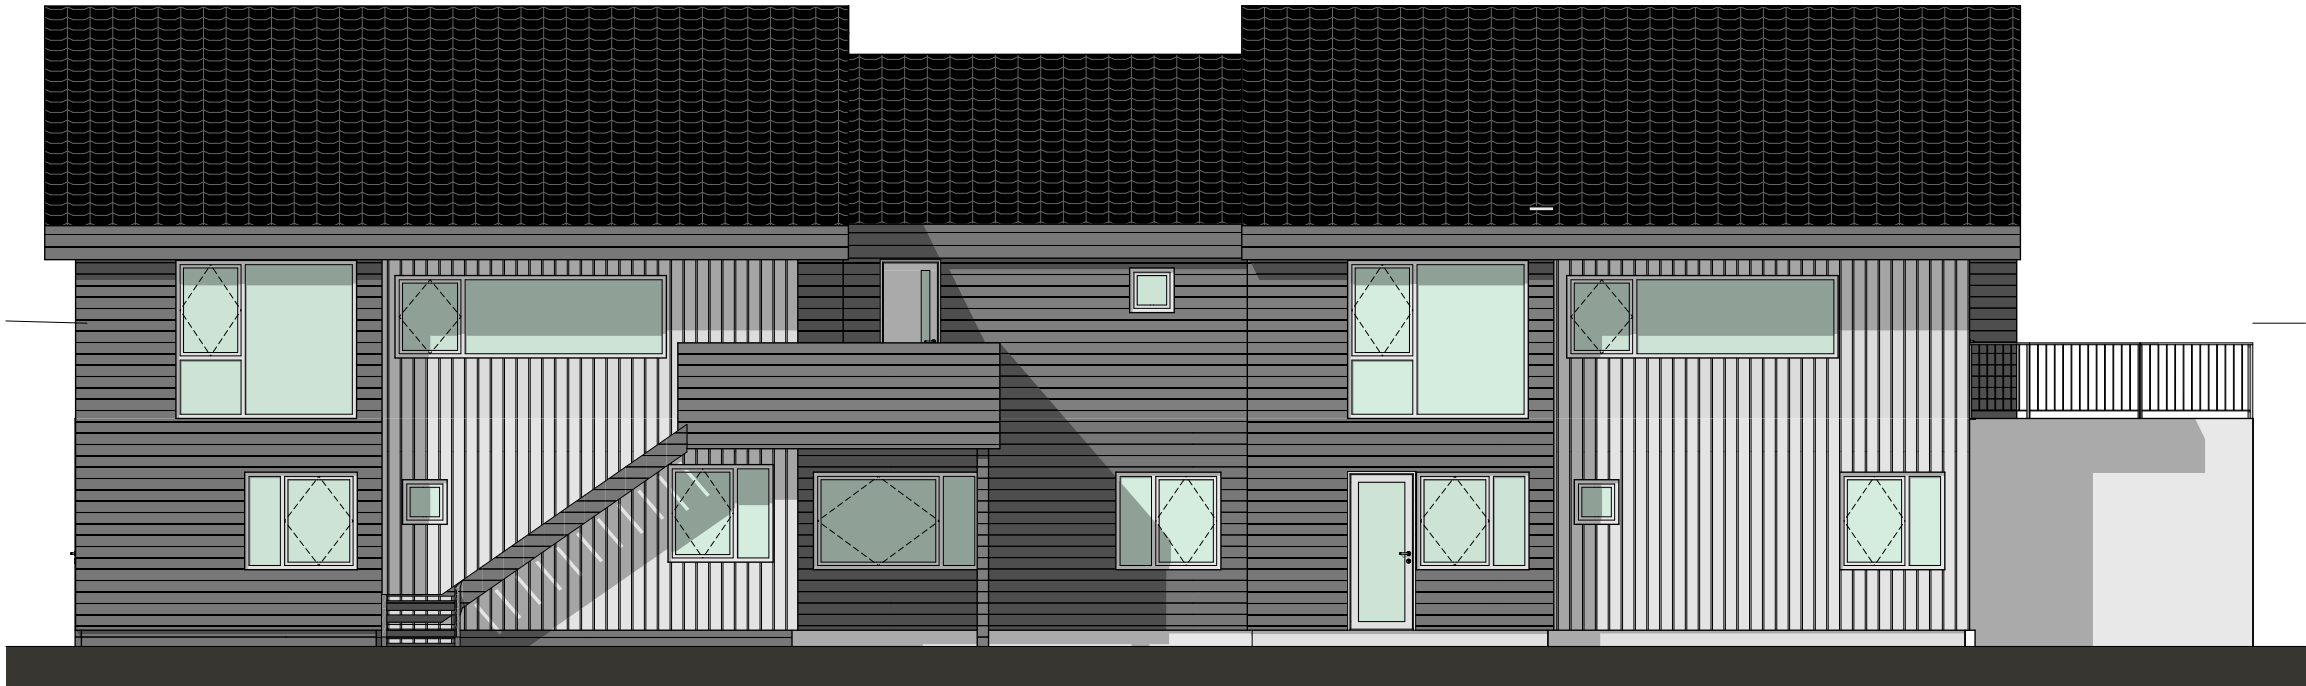

SØRØST FASADE



NORDVEST FASADE

Prosjekt	Tiltakshaver:		Gnr/Bnr:		
Hus i rekke Holmefjord	Håvard Ådland		115/74		
Fase	Date:	Prosjekt nr:	Tegner:	Kontr:	Ans:
Søknad om Rammetillatelse	26.09.2025	2505	DC/MN	MN	MN
Tegning	Tegningsnr:	Mål:	Rev. ID:		
Fasade sørøst/nordvest	3100	A3/1:100			