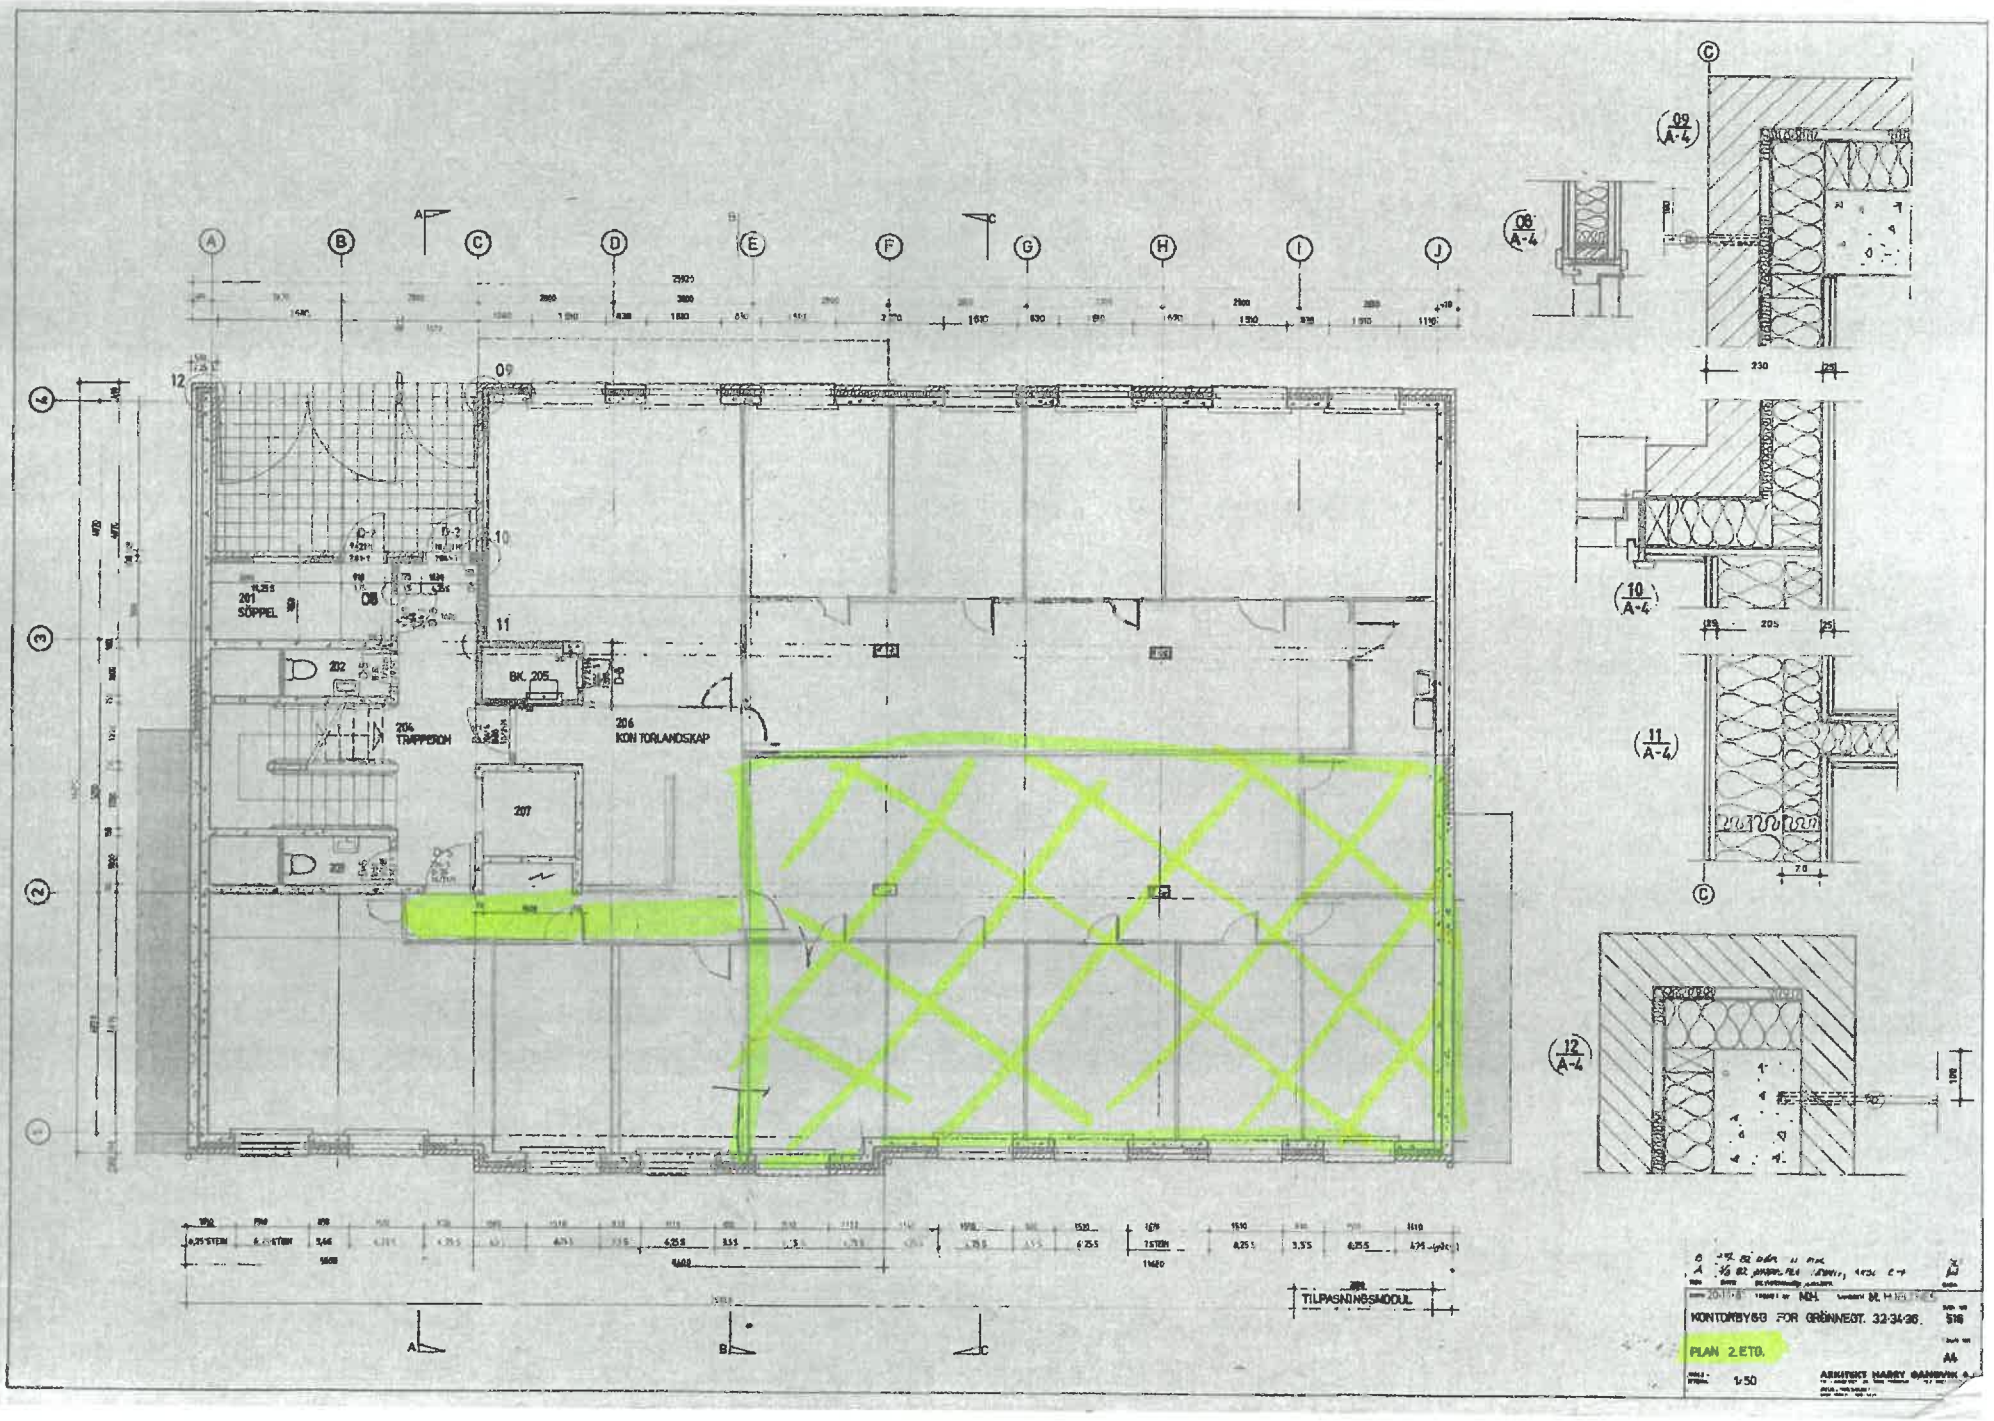
201
SKÆPPEL
202
203
204
TRAPPEROM
205
BK. 205
206
KONTORLANDSKAP
207
TILPASNINGSMODUL
09
A-4
08
A-4
10
A-4
11
A-4
12
A-4
KONTORBYGG FOR GRØNNEGT. 32-34-36.
PLAN 2.ETG.
1:50
A4