


Takhøyde  
30 cm

Målbart BRA  
takhøyde 130 cm

Målbart BRA  
takhøyde 130 cm

Takhøyde  
30 cm

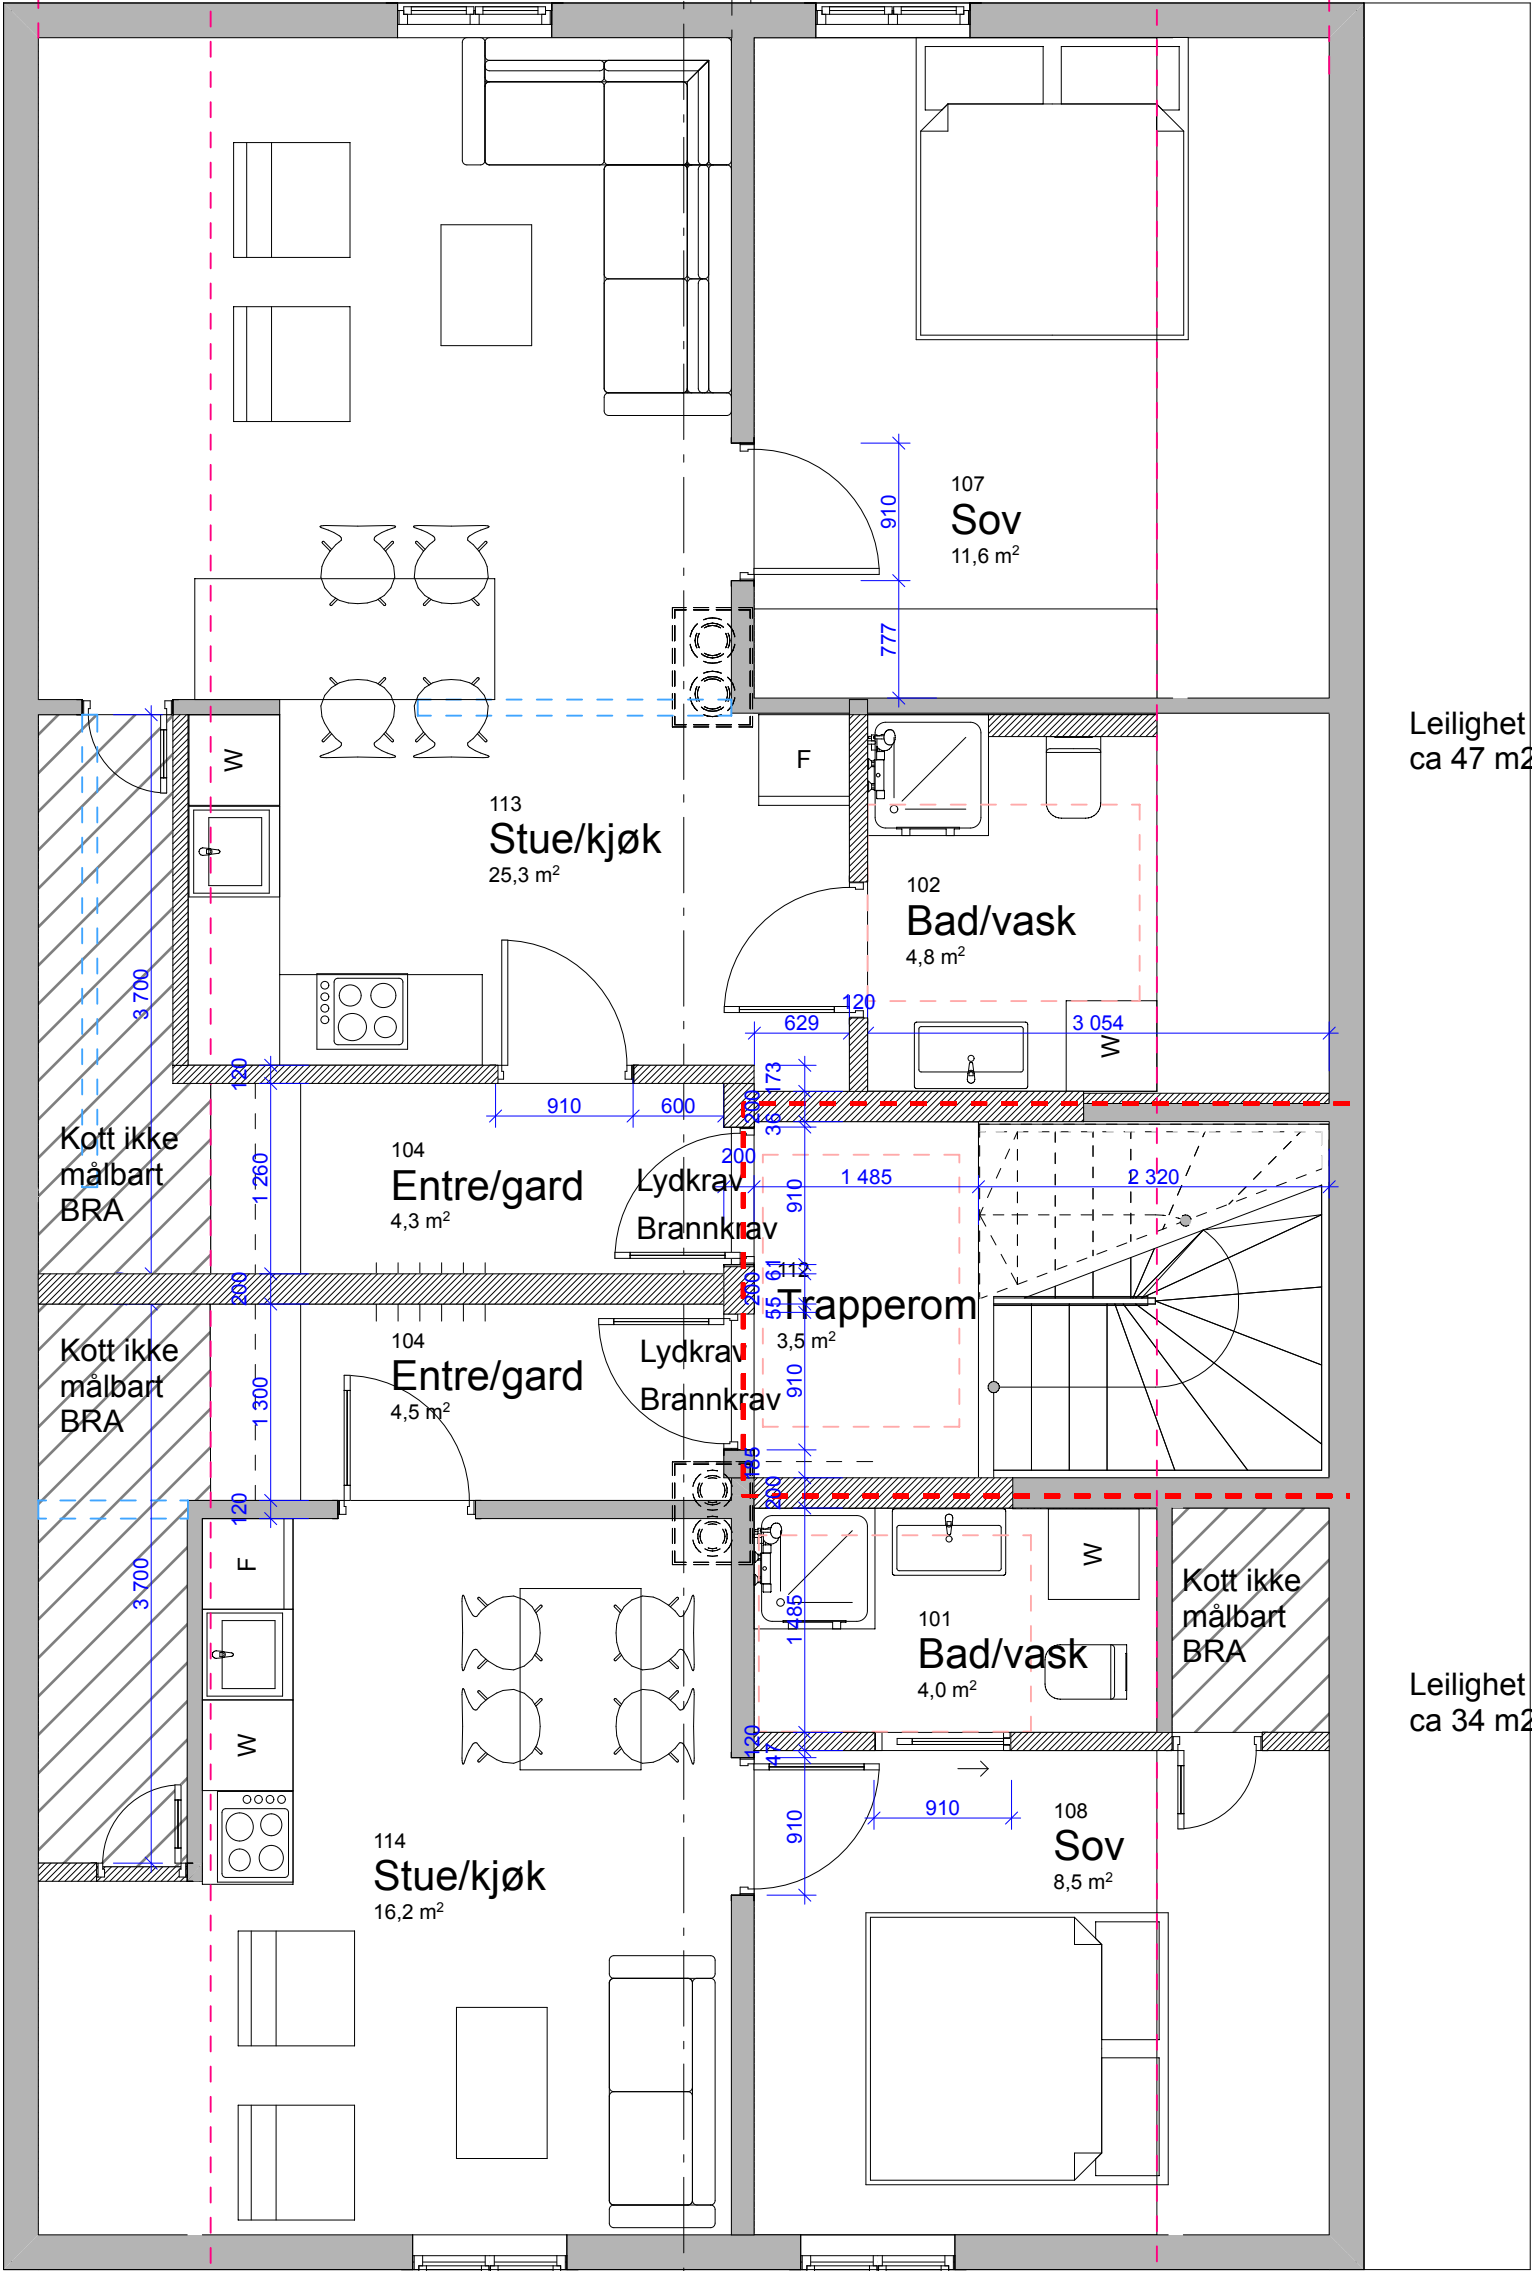

Leilighet 3B:  
ca 47 m2 BRA

Leilighet 3A:  
ca 34 m2 BRA

NB! Målene må ses på som veiledende.  
De vil avvike noe, da  
tegningsunderlaget ikke er 100% nøyaktig

1:50 3. etasje

|                 |                     |                     |   |
|-----------------|---------------------|---------------------|---|
| Rev.:           | Dato:               | Revisjonen gjelder: | Sign:   |
| PROSJEKT:       | Hilda Langhus vei 2 | BYGGHERRE:          | PRO Bolig AS   |
| Gnr/Bnr 122/153 |                     |                     |   |
| KATEGORI:       | Skissetegninger     | TEGNING:            | Plan 3. etasje   |
| SAK NR:         | 211                 | TEGNET AV:          | GS   |
|                 |                     | KONTR:              | GS   |
|                 |                     | DATO:               | 24.04.2023   |
|                 |                     | MÅL:                | 1:50 (A3)   |
|                 |                     | TEGN. NR.:          | A22-103   |
|                 |                     |                     | stagram arkitektur as   |
|                 |                     |                     | Arkitekt MNAL<br>Adresse: Burumveien 6, 1430 AS<br>Mob: 41694845<br>E-mail: grete@stagram.no<br>Foretaksregister: 926 280 279 MVA |