


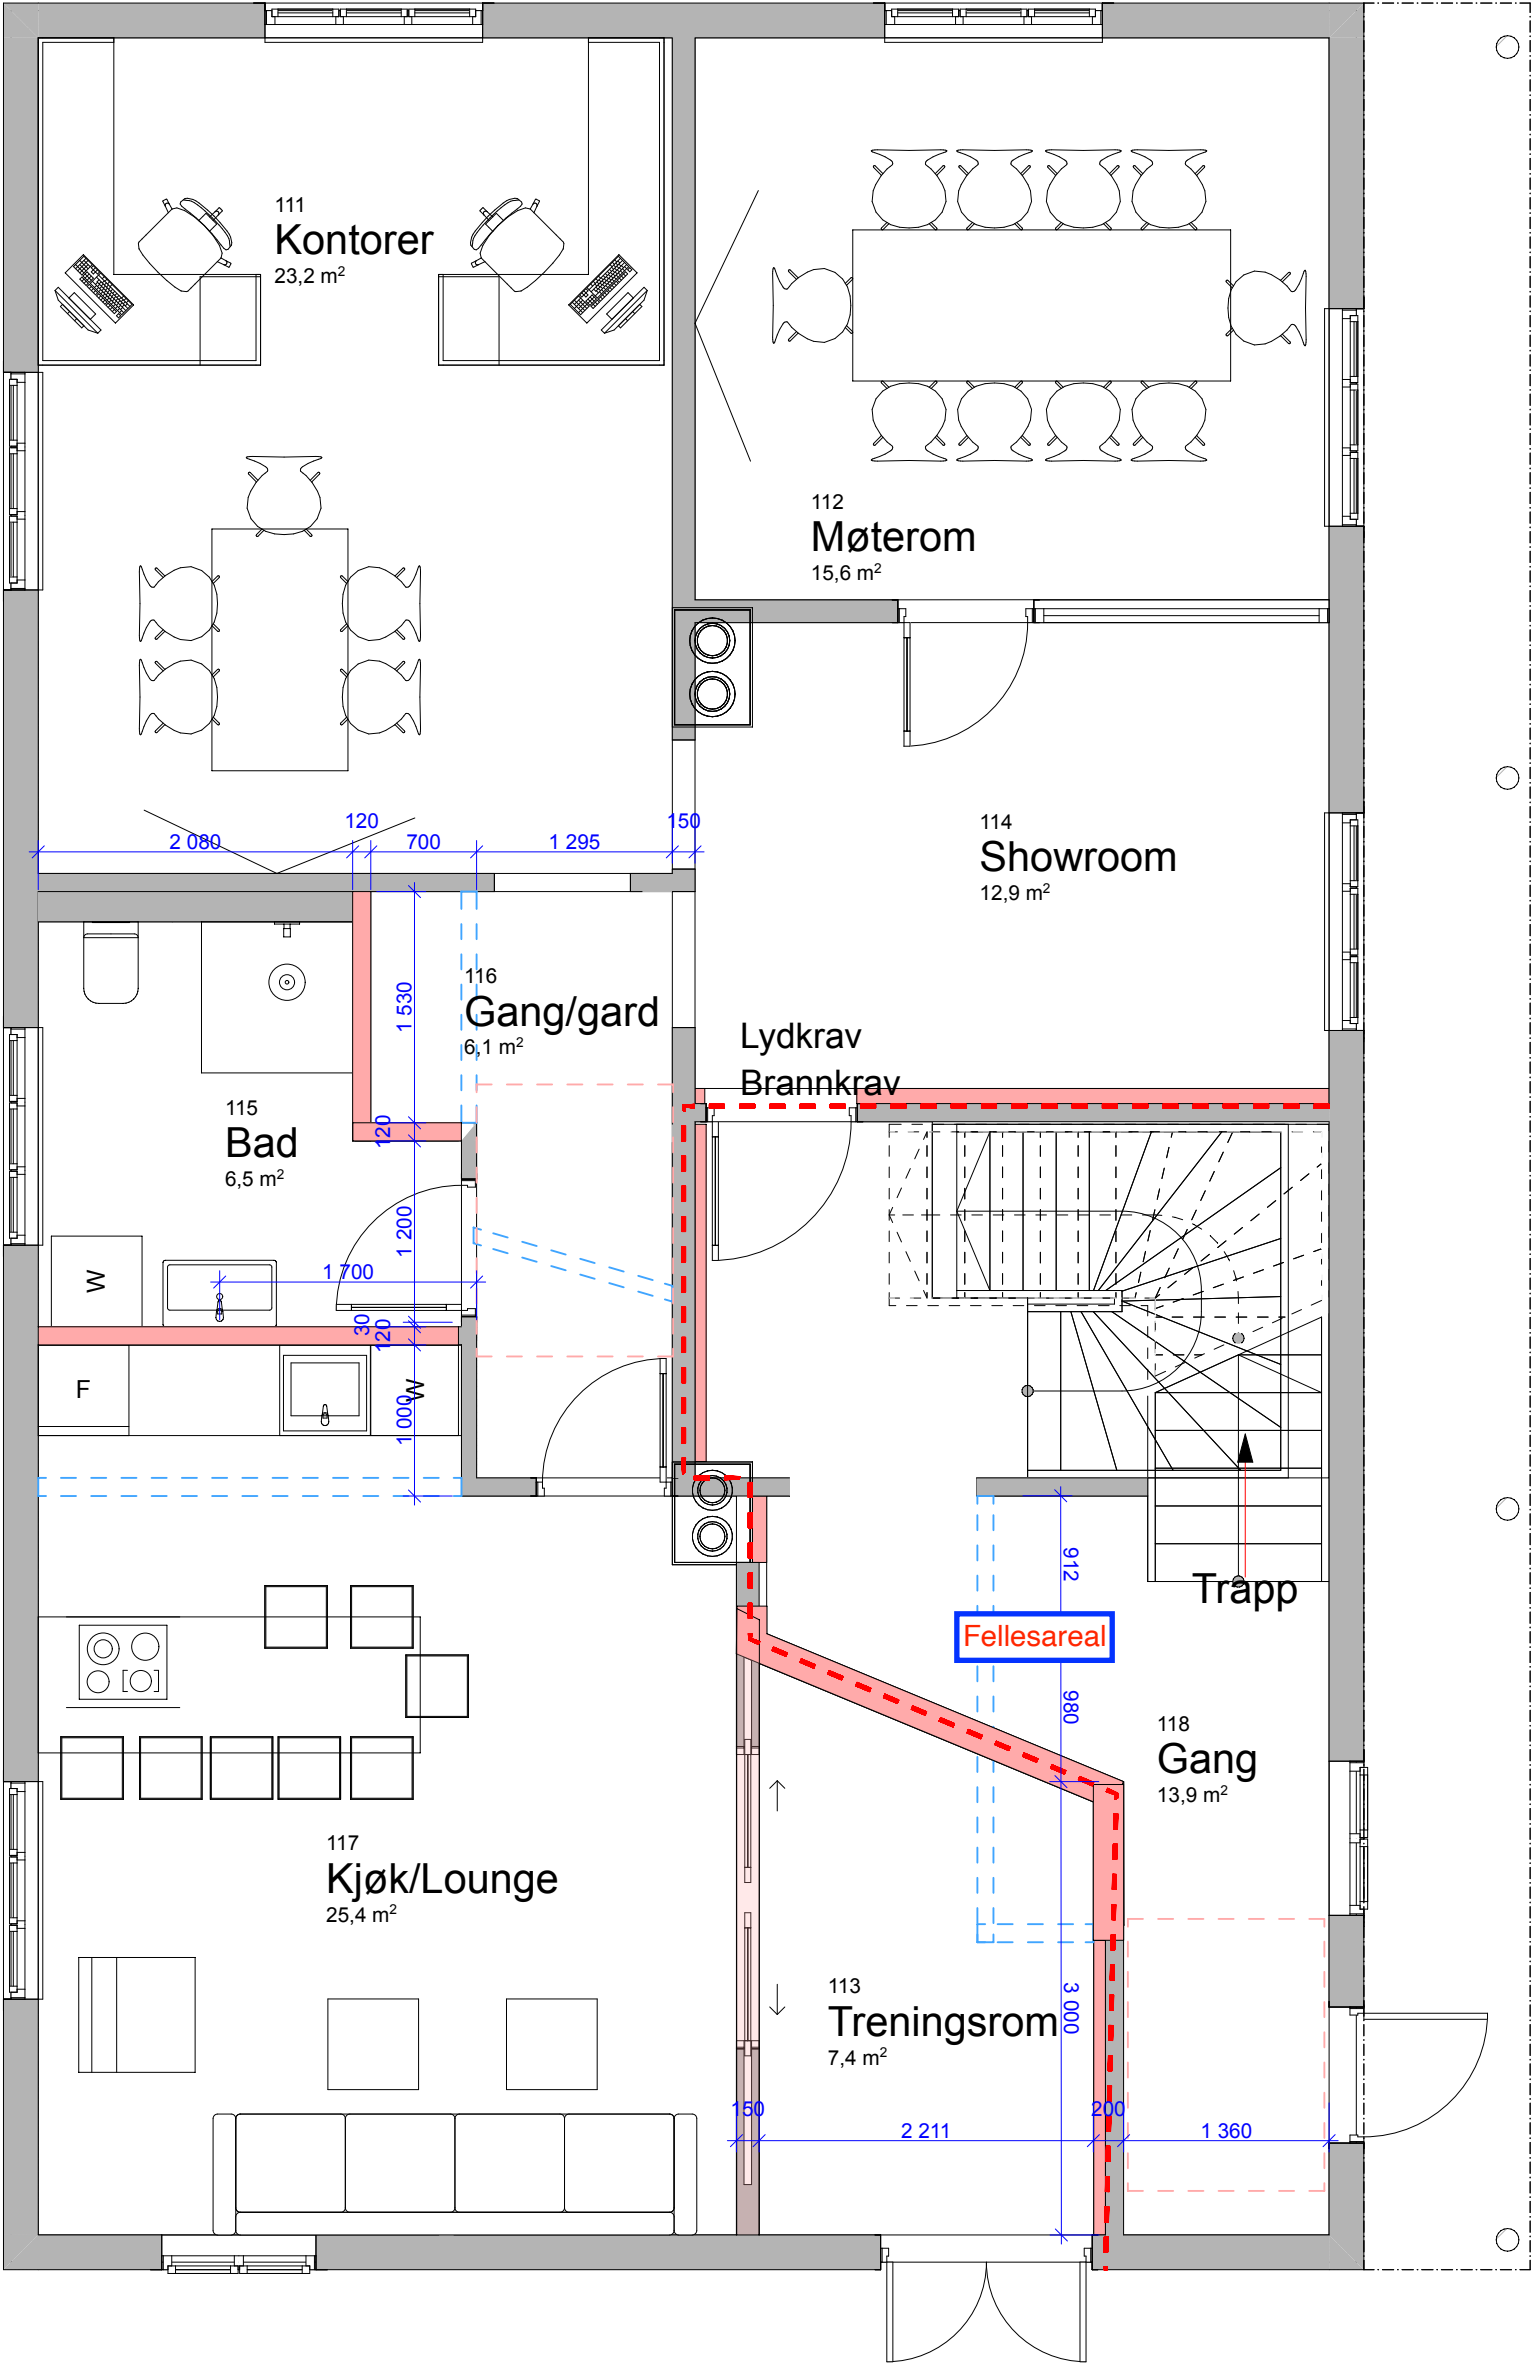

FORELØPIG ARBEIDSTEGNING

Rev.:	Dato:	Revisjonen gjelder:							Sign:
PROSJEKT:		BYGGHERRE:			stagrum arkitektur as Arkitekt MNAL Adresse: Burumveien 6, 1430 AS Mob: 41694845 E-mail: grete@stagrum.no Foretaksregister: 926 280 279 MVA				
Hilda Langhus vei 2		PRO Bolig AS							
Gnr/Bnr 122/153									
KATEGORI:		TEGNING:							
Skissetegninger		Plan 1. Etasje							
SAK NR:		TEGNET AV:		KONTR:		DATO:		MÅL:	TEGN. NR.:
211		GS		GS		14.04.2023		1:50 (A3)	A22-101