


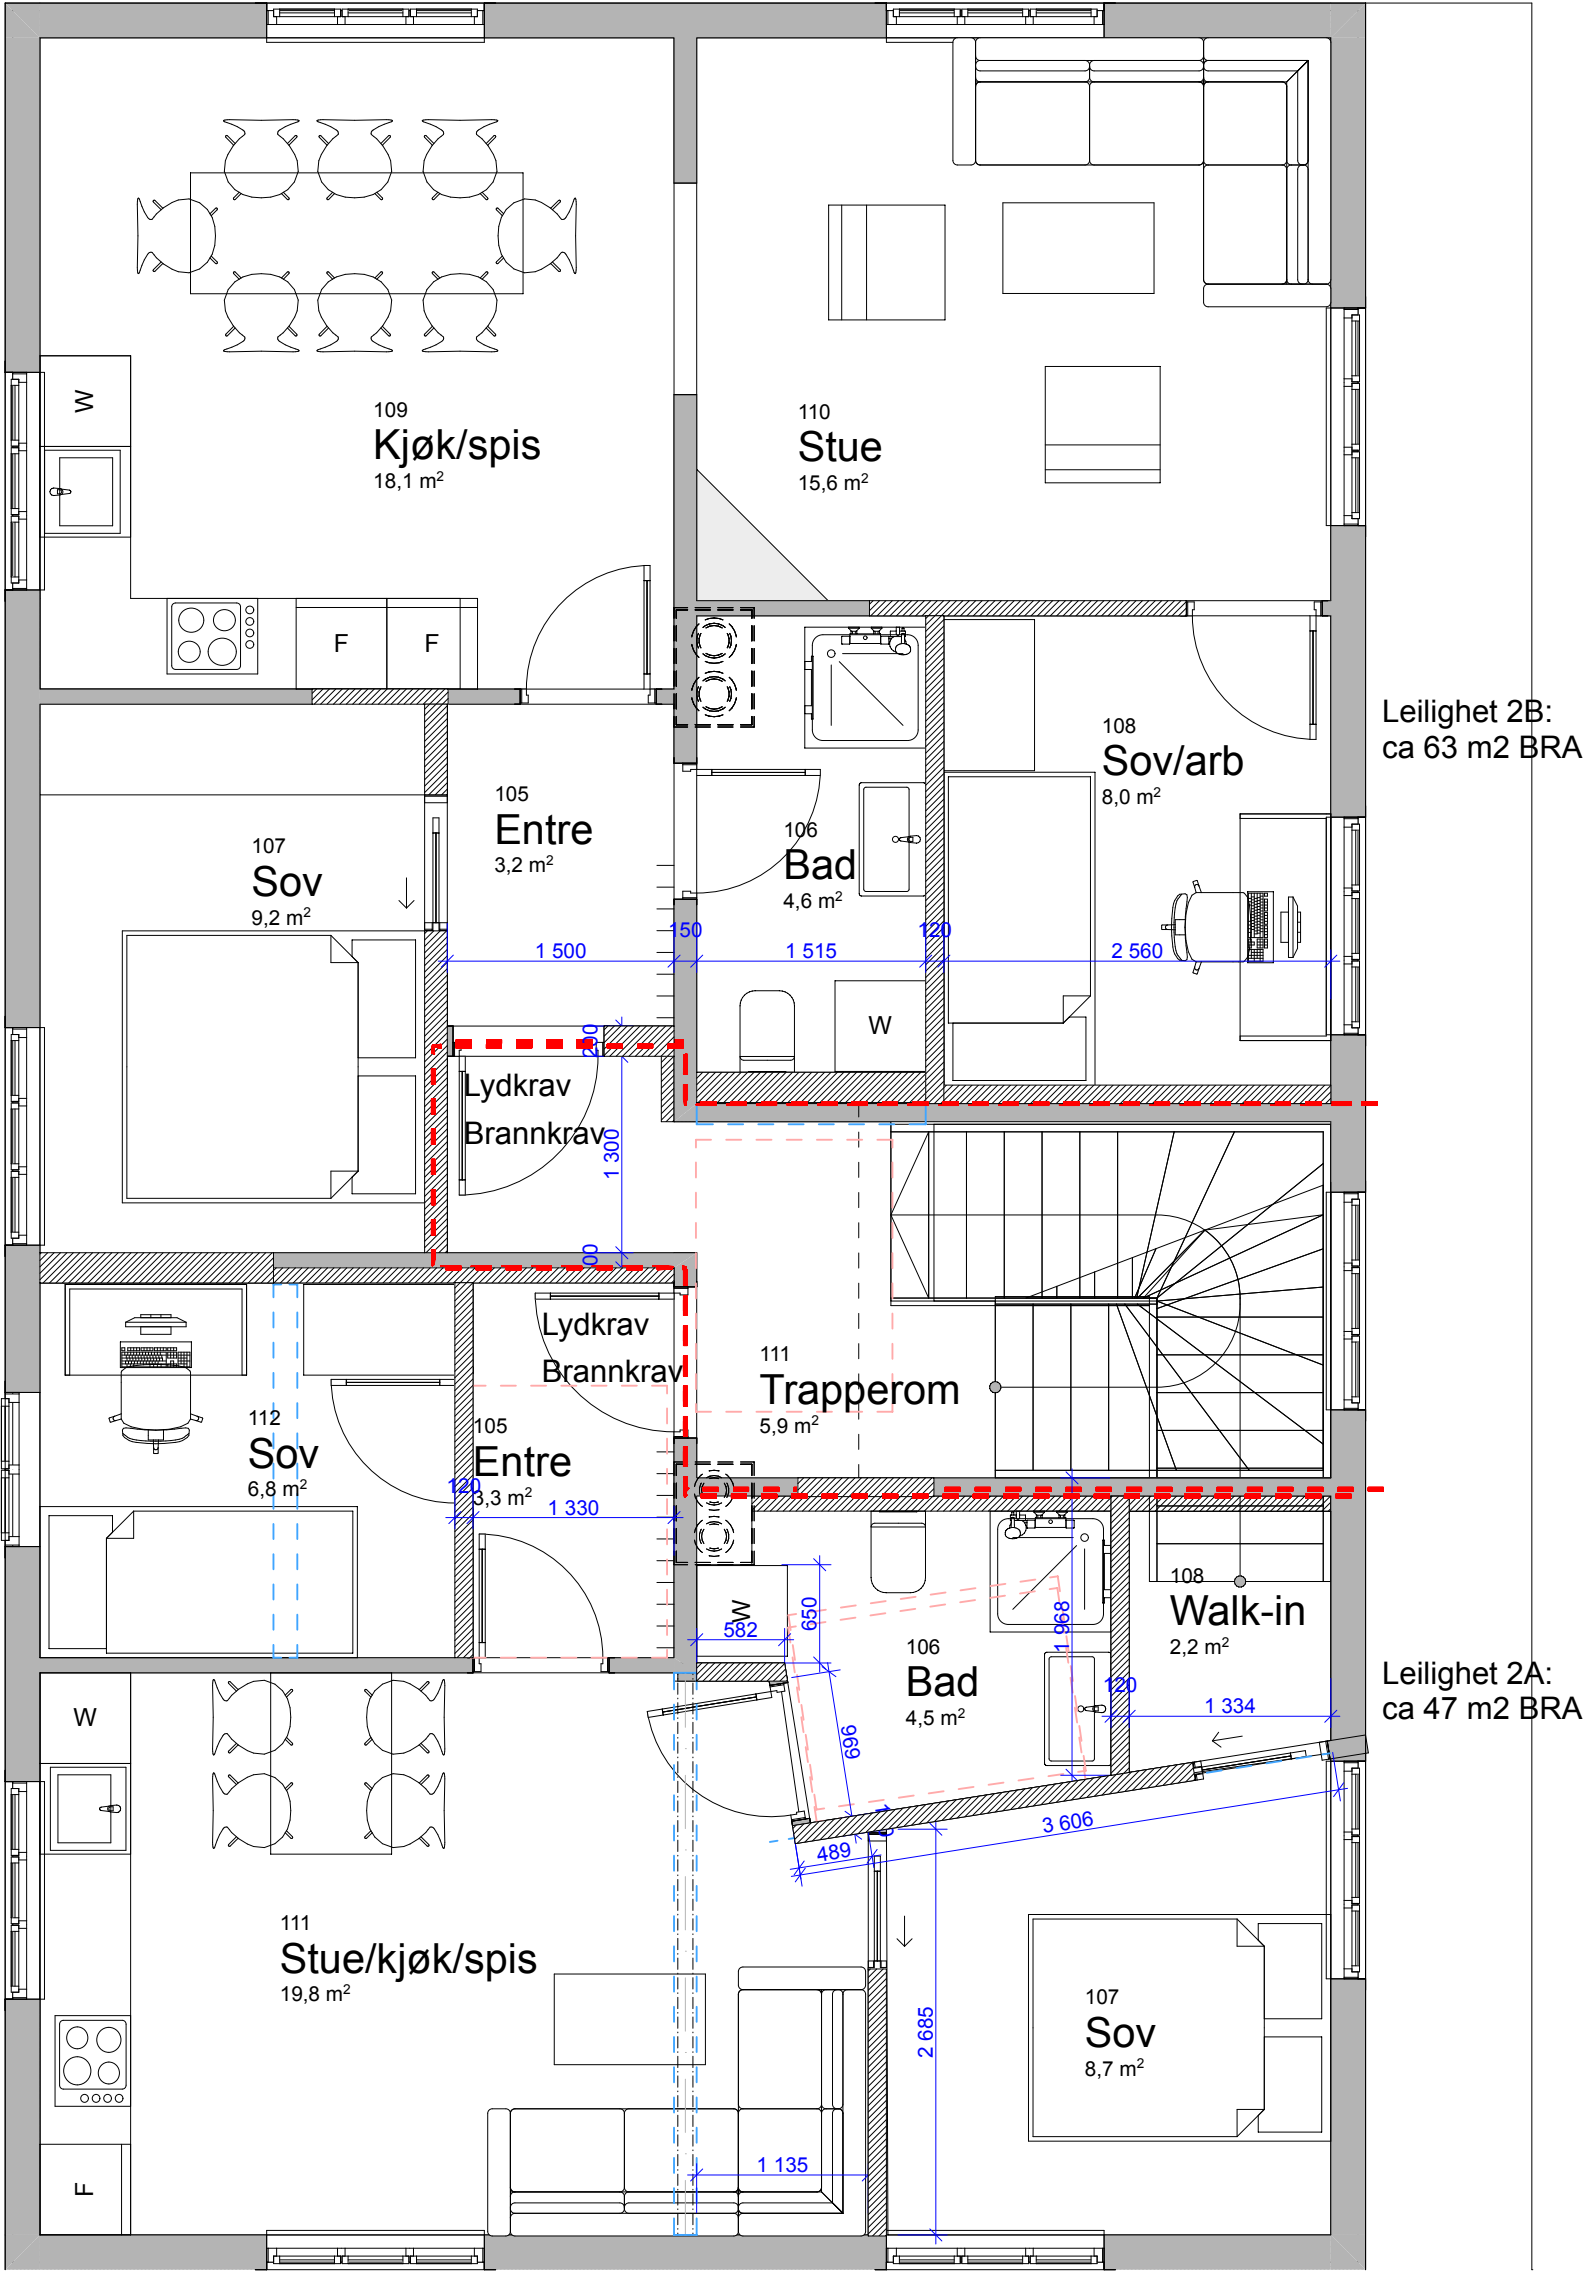

Leilighet 2B:
ca 63 m2 BRA

Leilighet 2A:
ca 47 m2 BRA

NB! Målene må ses på som veiledende.
De vil avvike noe, da
tegningsunderlaget ikke er 100% nøyaktig

1:50 2. etasje

Rev.:	Dato:	Revisjonen gjelder:	Sign:
PROSJEKT:	Hilda Langhus vei 2	BYGGHERRE:	PRO Bolig AS
Gnr/Bnr 122/153			
KATEGORI:	Skissetegninger	TEGNING:	Plan 2. etasje
SAK NR:	211	TEGNET AV:	GS
		KONTR:	GS
		DATO:	24.04.2023
		MÅL:	1:50 (A3)
		TEGN. NR.:	A22-102
stagram arkitektur as			
Arkitekt MNAL Adresse: Burumveien 6, 1430 AS Mob: 41694845 E-mail: grete@stagram.no Foretaksregister: 926 280 279 MVA			