




Asker kommune

Reguleringsplankart

Eiendom: 80/3
Adresse: Gamle Heggedalsvei 38
Dato: 30.09.2025
Målestokk: 1:1000



UTM-32

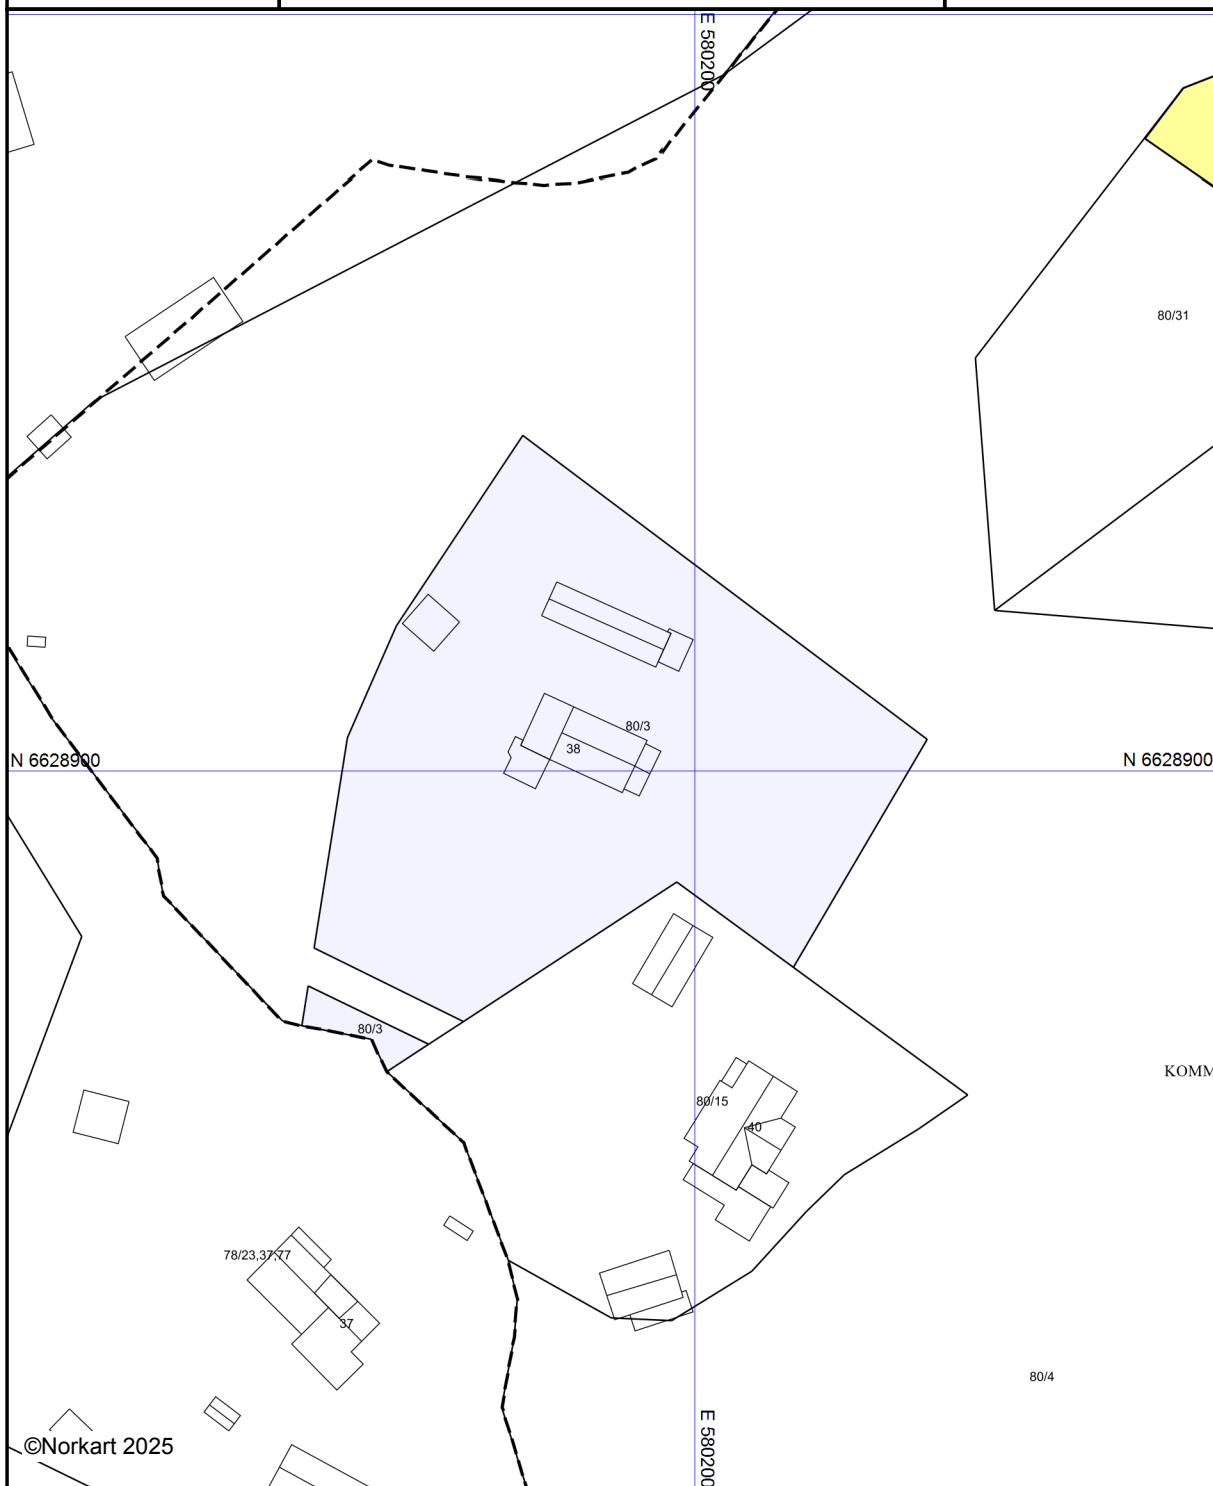


©Norkart 2025

Kartet er produsert fra kommunens beste digitale kartbaser for området og inneholder viktige opplysninger om eiendommen og området omkring. Presentasjonen av informasjon er i samsvar med nasjonal standard. Kartet kan inneholde feil, mangler eller avvik i forhold til kravene i oppgitt standard. Kartet kan ikke benyttes til andre formål enn det formålet det er utlevert til uten samtykke fra kommunen jf. lov om åndsverk.

Tegnforklaring

Reguleringsplan/Bebyggelsesplan PBL 1985

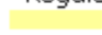 Frittliggende småhusbebyggelse

Felles for reguleringsplan PBL 1985 og 2006

 Regulerings- og bebyggelsesplanområde

 Planens begrensning

 Formålsgrense

 Påskrift feltnavn