


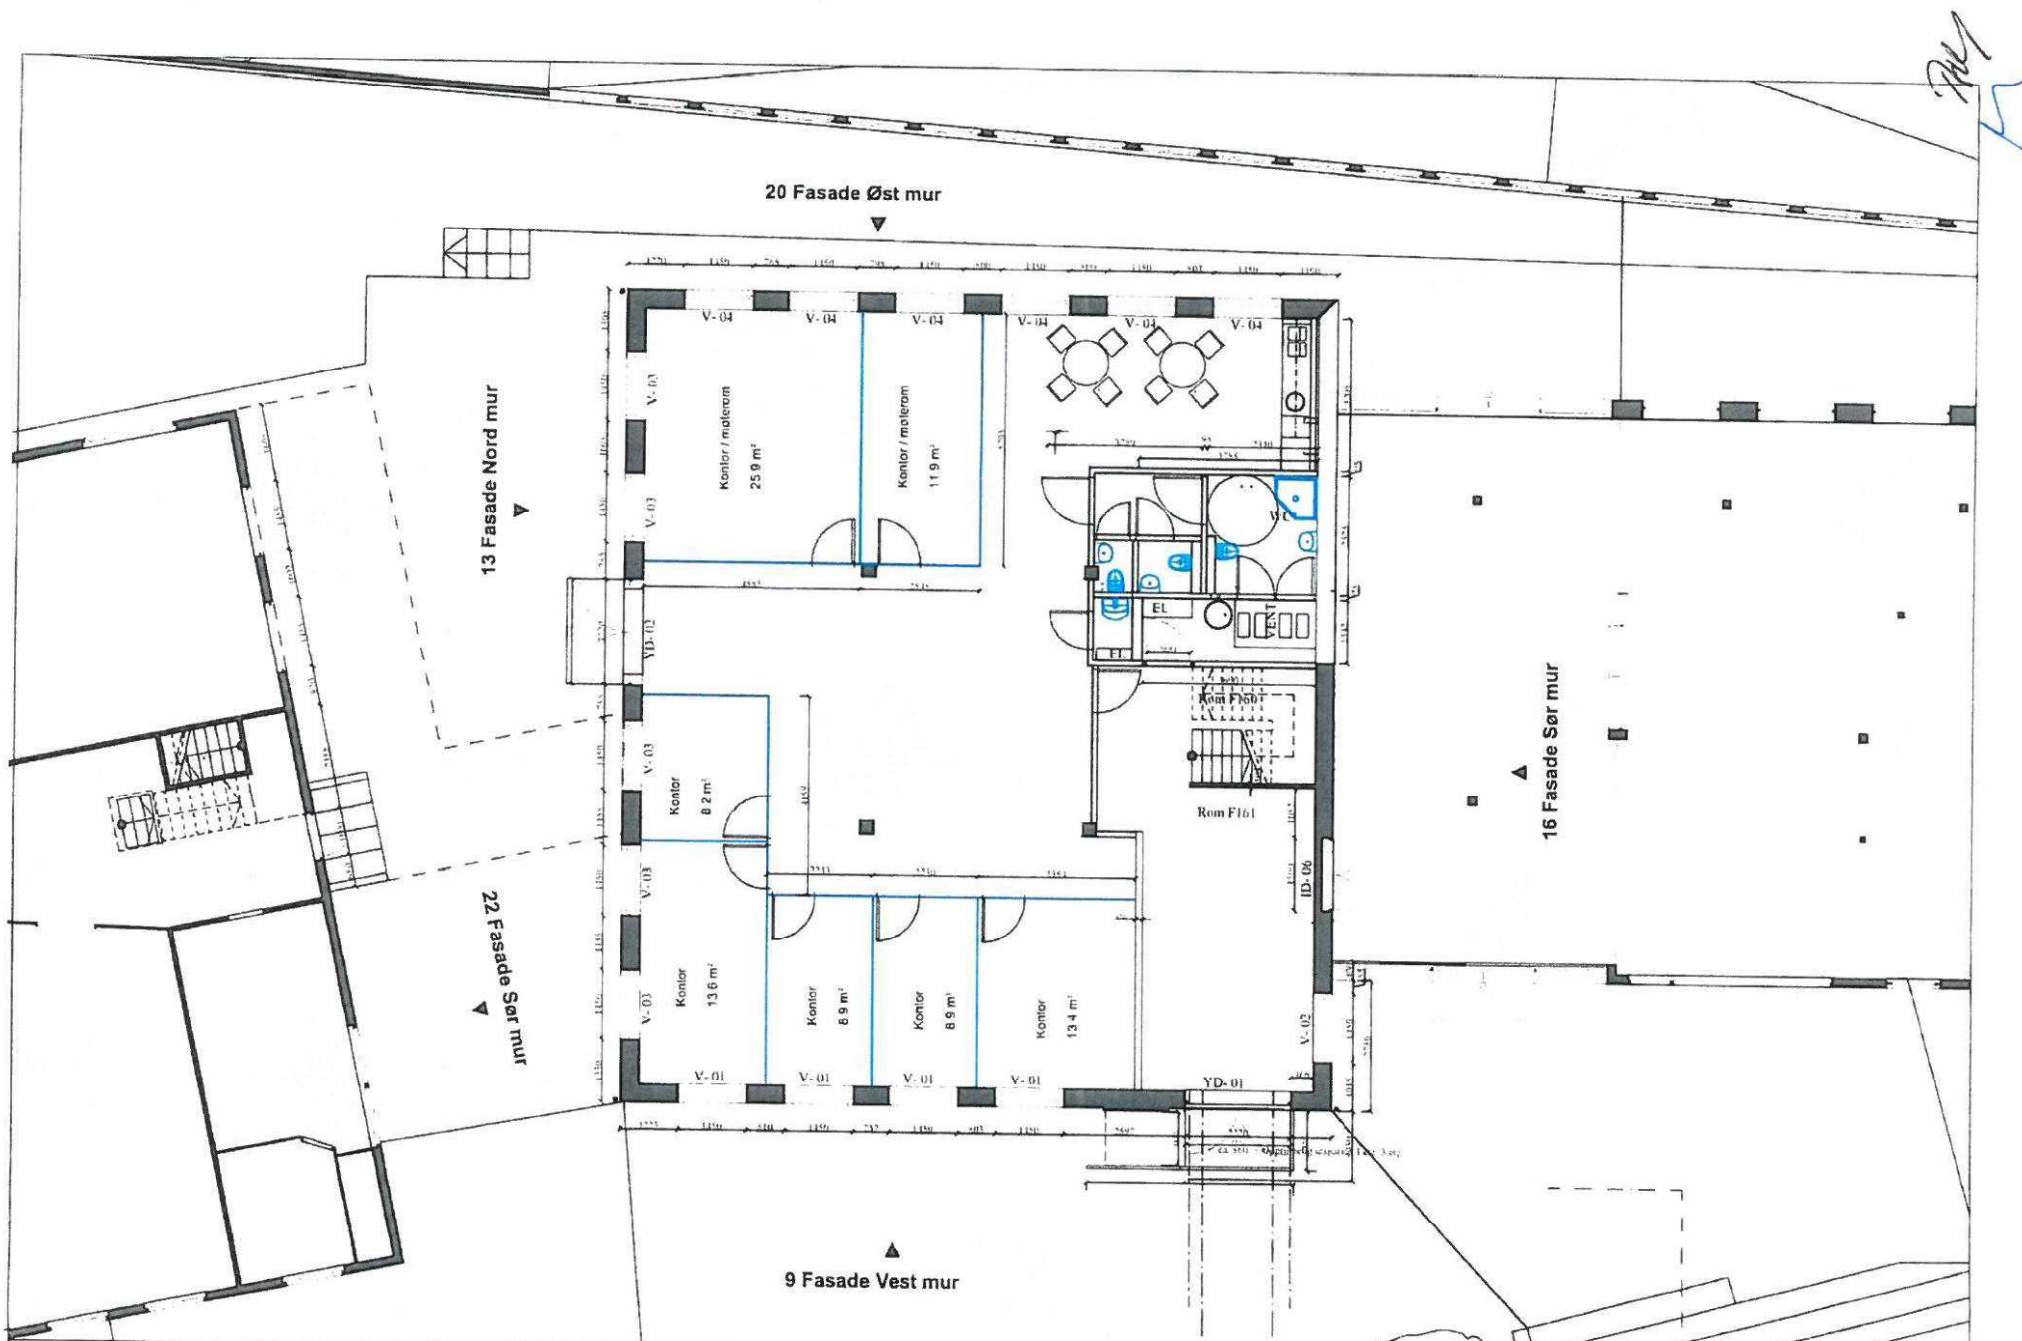

Plan 1

OPPDRAGSGIVER Sandviksveien 60 og 62 AS	PROSJEKT NR. 1	FASE Søknad om tiltak i trinn 1	TEGNING Plan 1. etasje ny	KORRIGERT DATO TEGNET DATO	TEGNET PROSJEKT NR.	KONTROLL 1:100	TEGN. NR. A20-06
--	-------------------	---------------------------------------	------------------------------	-------------------------------	------------------------	-------------------	---------------------