


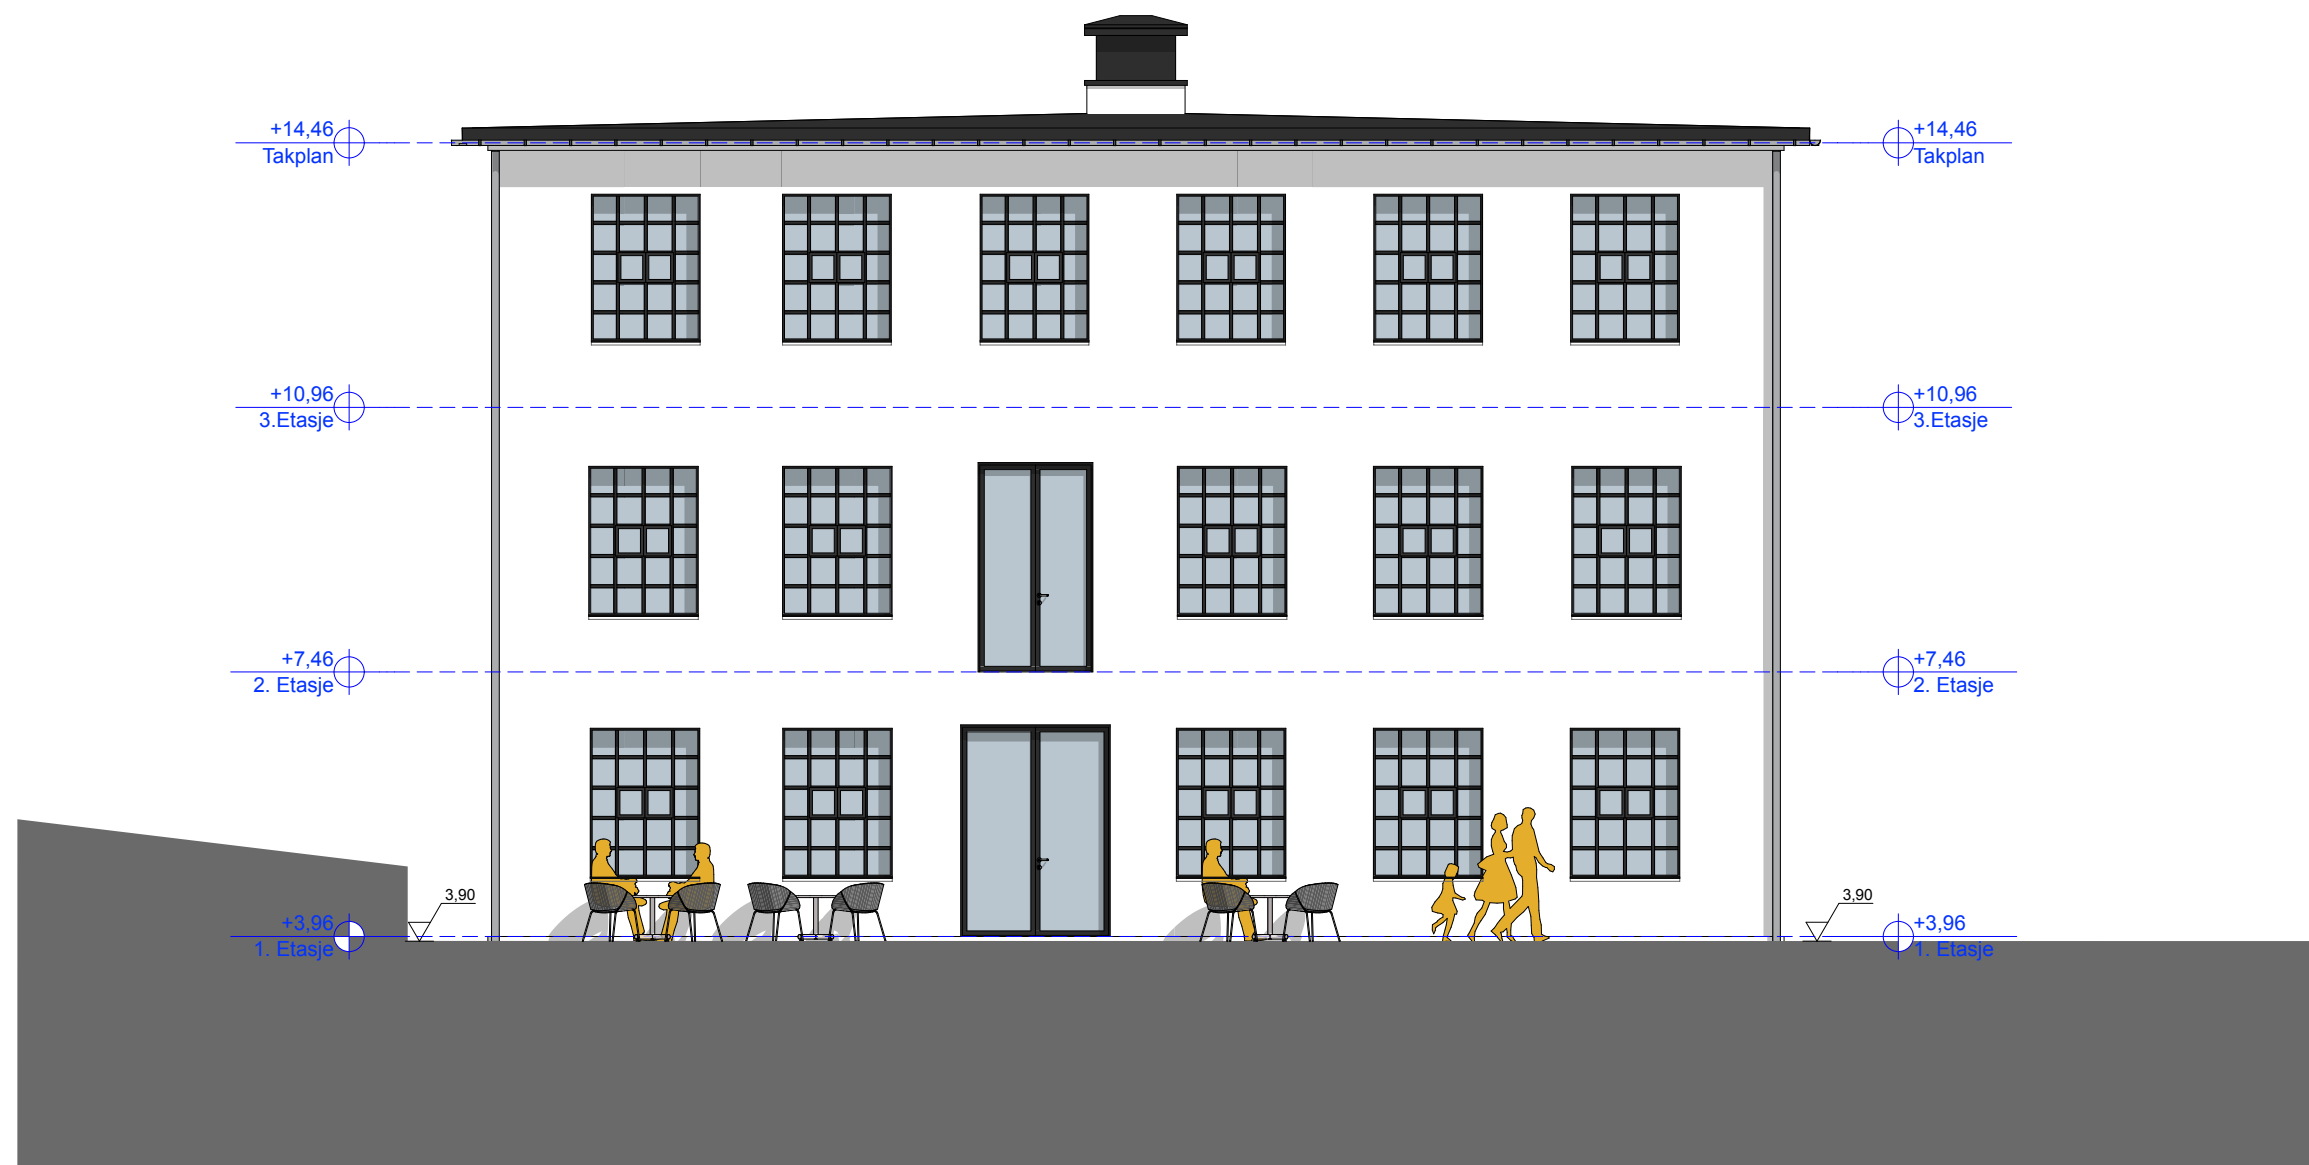

Arkitektgruppen Cubus AS
Valkendorffsgaten 9
5012 Bergen
Tlf : 55 21 44 00
Fax : 55 21 44 01
office@arkitektgruppen-cubus.no
www.arkitektgruppen-cubus.no

OPPDRAGSGIVER:

Sandviksveien 60 og 62 AS

PROSJEKT NR:

Murbygget Reperbanekvartalet
Sandviksvei 62, GNR/ BNR: 168/60

FASE :

Søknad om tiltak
1 trinn

TEGNING

Fasade ny nord E, F og G

KORRIGERT DATO

TEGNET DATO
12.12.12


TEGNET
TKMS

KONTROLL
RK
PROSJEKTNR.
12 1110

MÅLESTOKK
(A3)

1:100

TEGN. NR.
A40-2.1

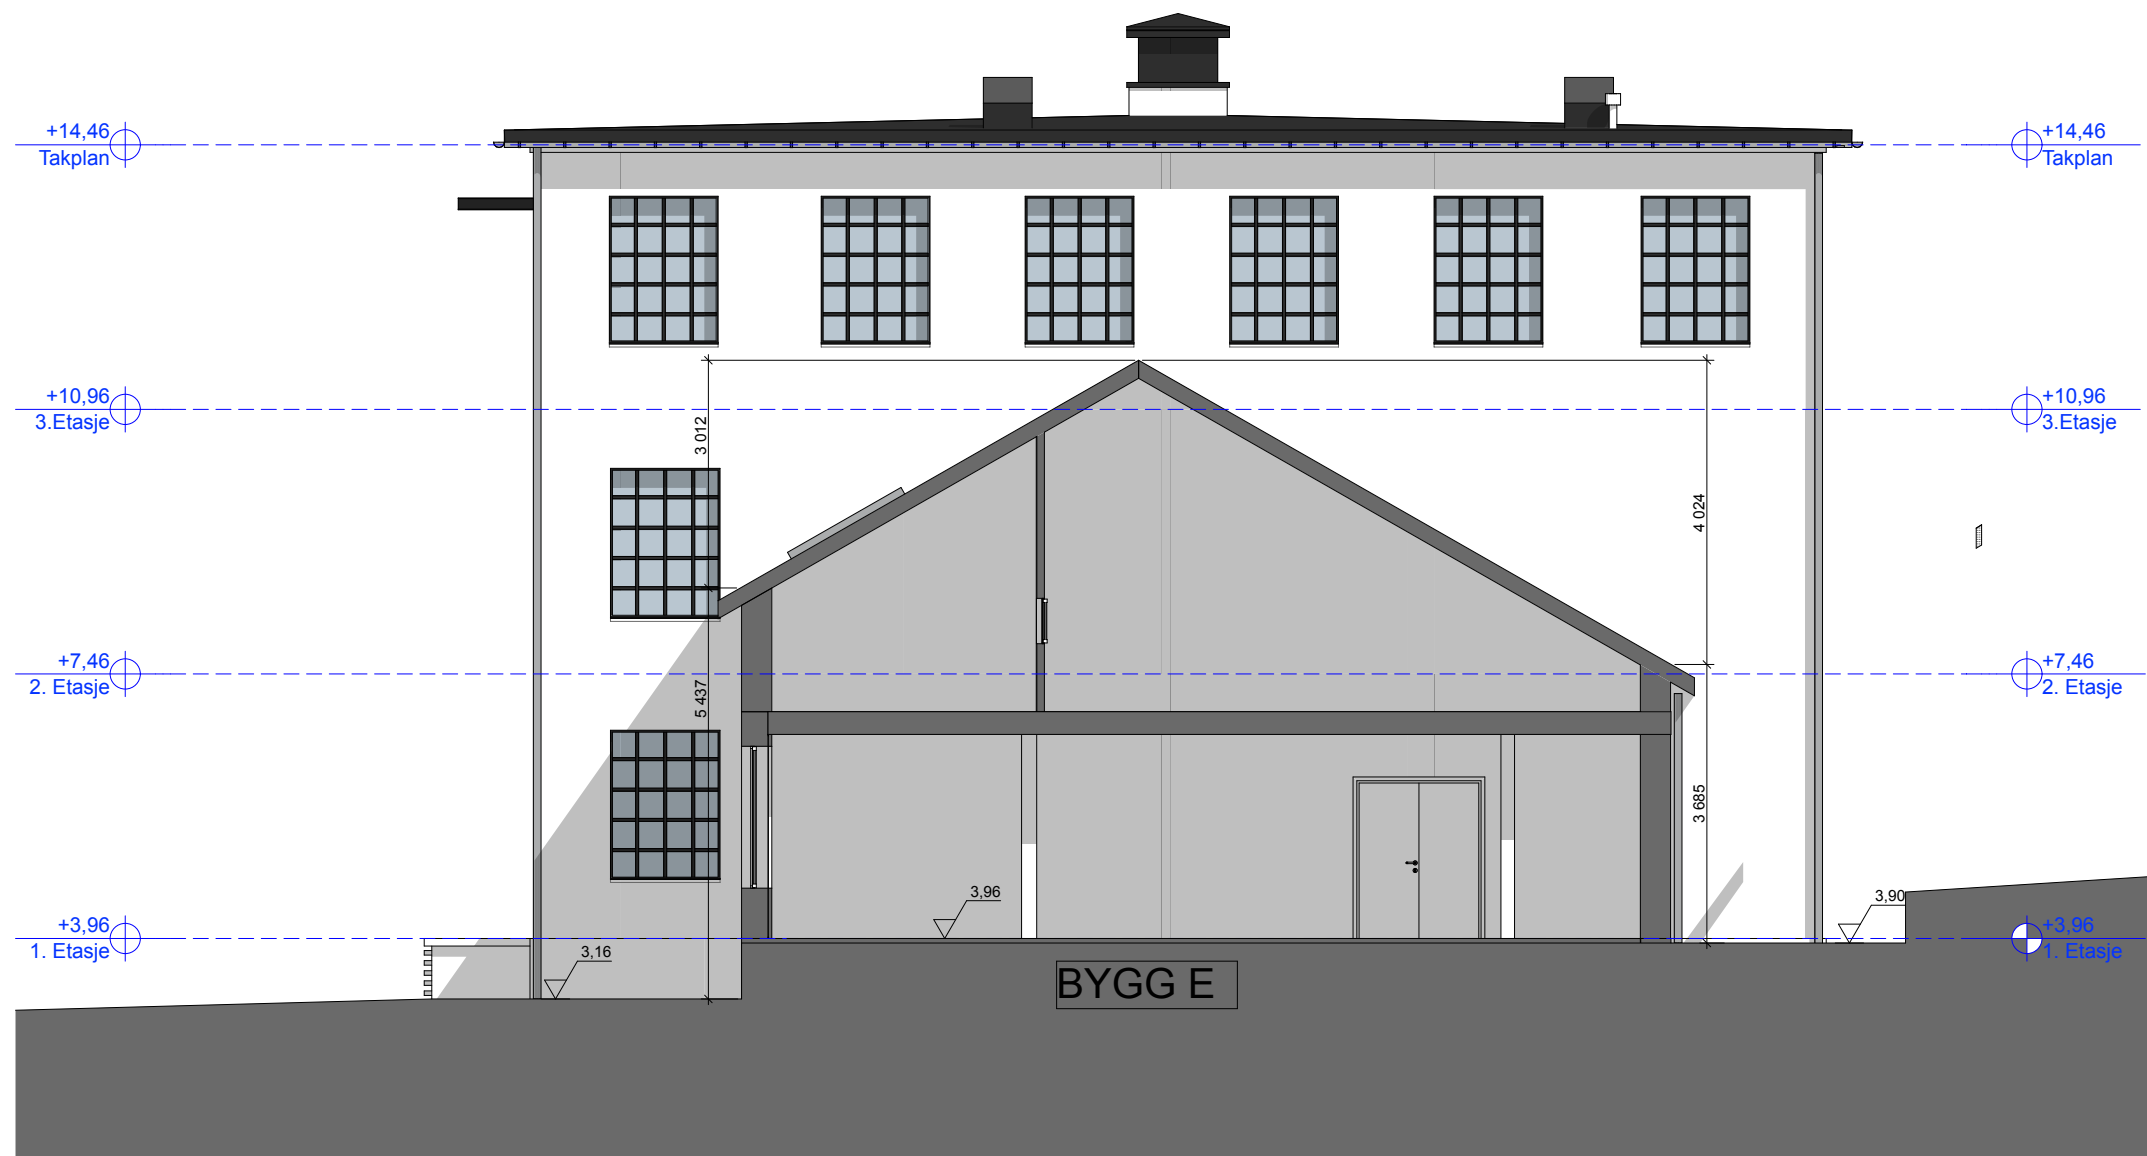

Arkitektgruppen Cubus AS
Valkendorfs gate 9
5012 Bergen
Tlf : 55 21 44 00
Fax : 55 21 44 01
office@arkitektgruppen-cubus.no
www.arkitektgruppen-cubus.no

OPPDRAGSGIVER:

Sandviksveien 60 og 62 AS

PROSJEKT NR:

Murbygget Reperbanekvartalet
Sandviksvei 62, GNR/ BNR: 168/60

FASE :

Søknad om tiltak
1 trinn

TEGNING

Fasade ny sør E, F og G

KORRIGERT DATO


TEGNET DATO
12.12.12

TEGNET
TKMS

KONTROLL
RK
PROSJEKTNR.
12 1110

MÅLESTOKK
(A3)
1:100

TEGN. NR.
A40-22

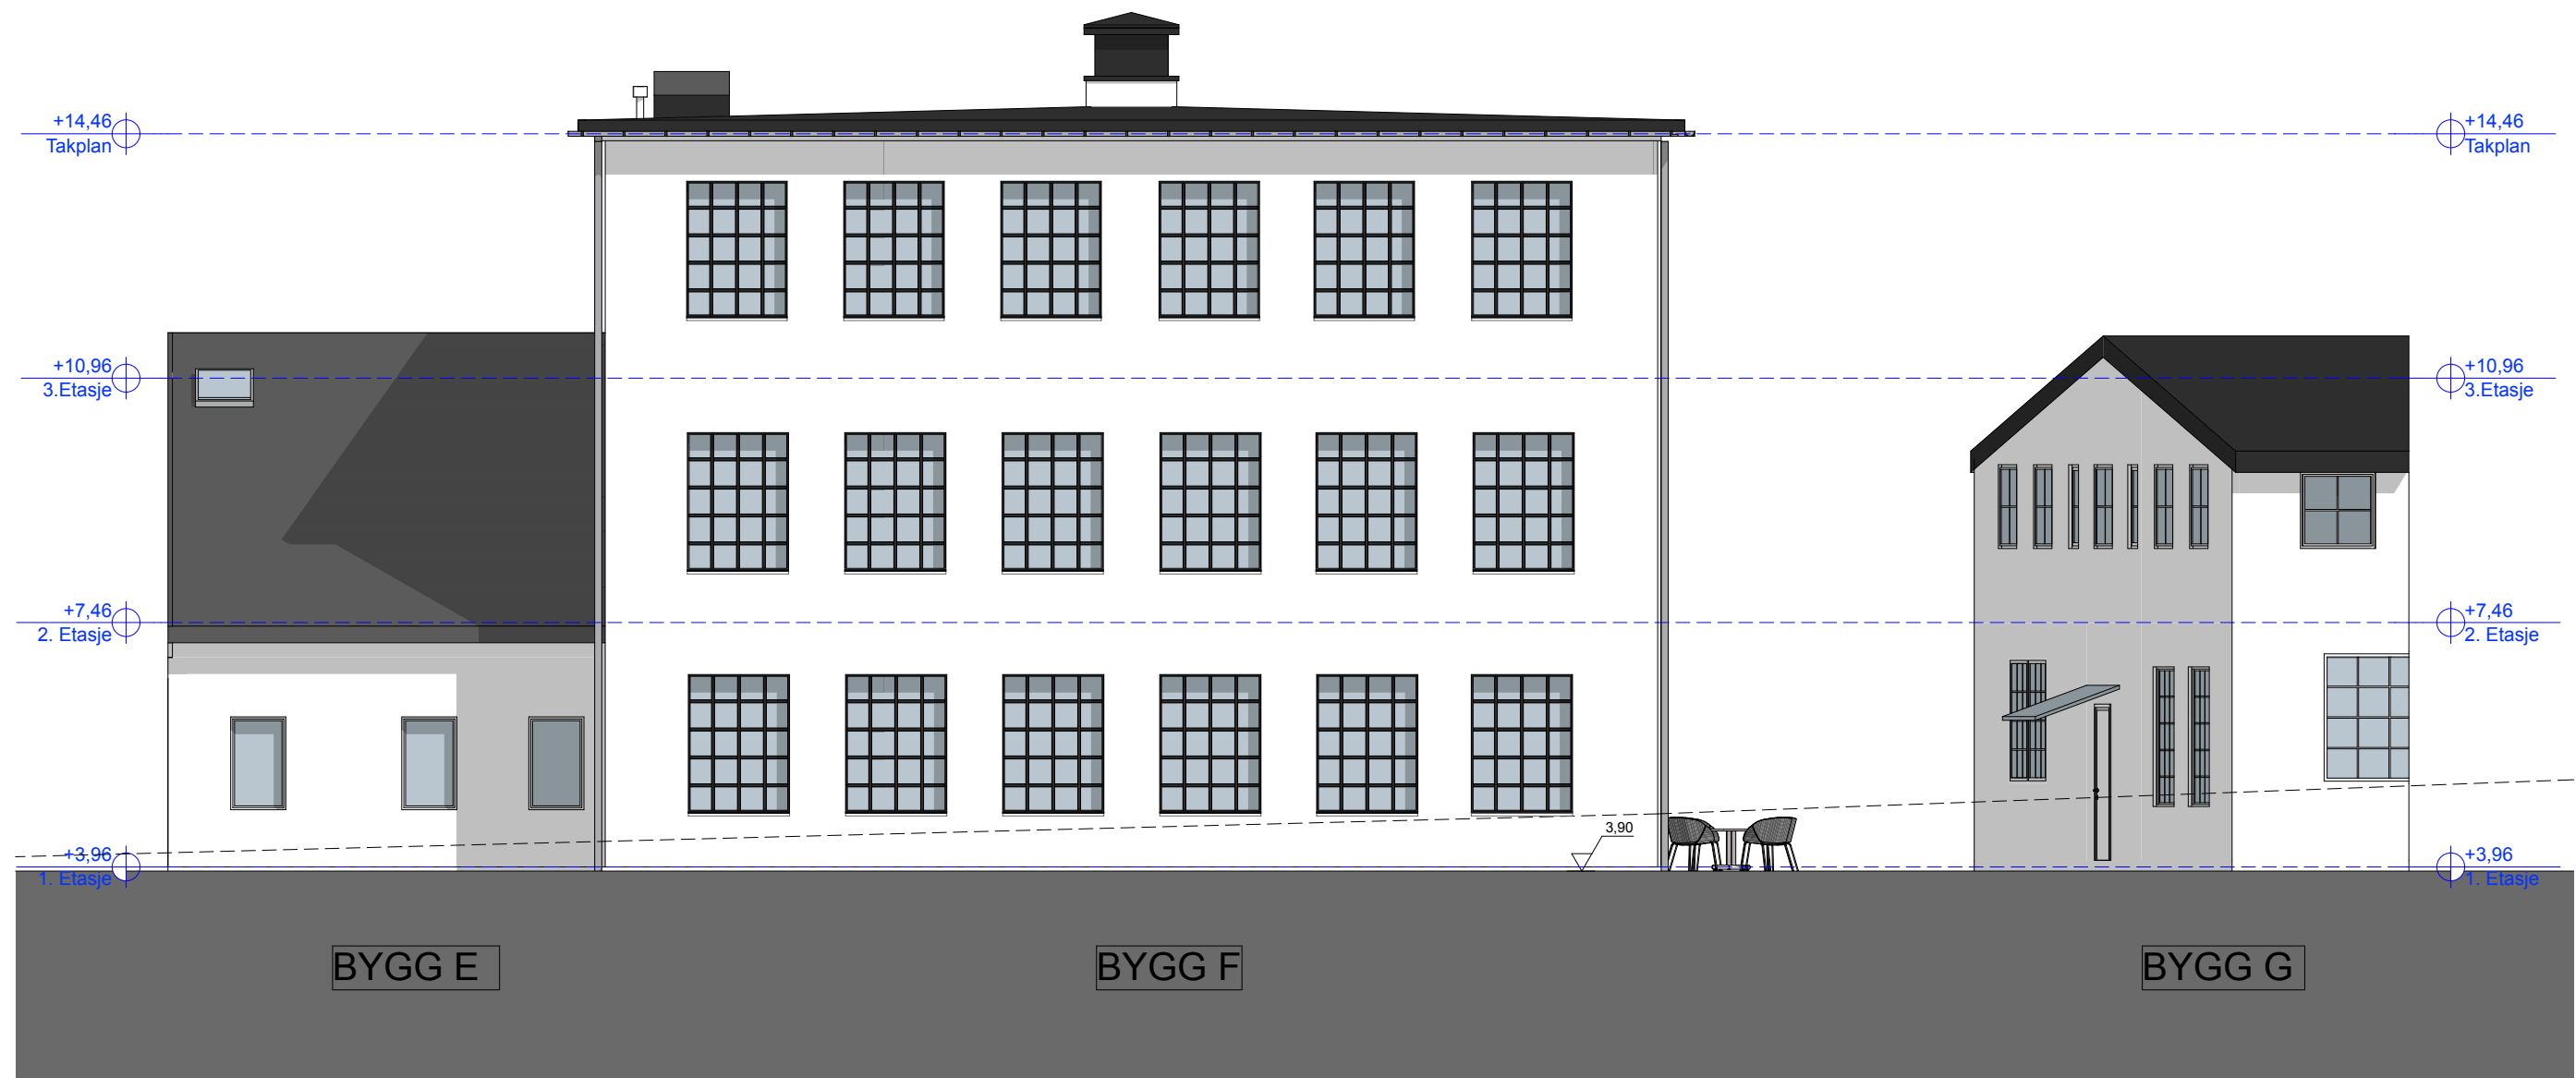

Arkitektgruppen Cubus AS
Valkendorffsgaten 9
5012 Bergen
Tlf : 55 21 44 00
Fax : 55 21 44 01
office@arkitektgruppen-cubus.no
www.arkitektgruppen-cubus.no

OPPDRAGSGIVER:

Sandviksveien 60 og 62 AS

PROSJEKT NR:

Murbygget Reperbanekvartalet
Sandviksvei 62, GNR/ BNR: 168/60

FASE :

Søknad om tiltak
1 trinn

TEGNING

Fasade ny øst E, F og G

KORRIGERT DATO

TEGNET DATO
12.12.12


TEGNET
TKMS

KONTROLL
RK
PROSJEKTNR.
12 1110

MÅLESTOKK
(A3)

1:100

TEGN. NR.
A40-23

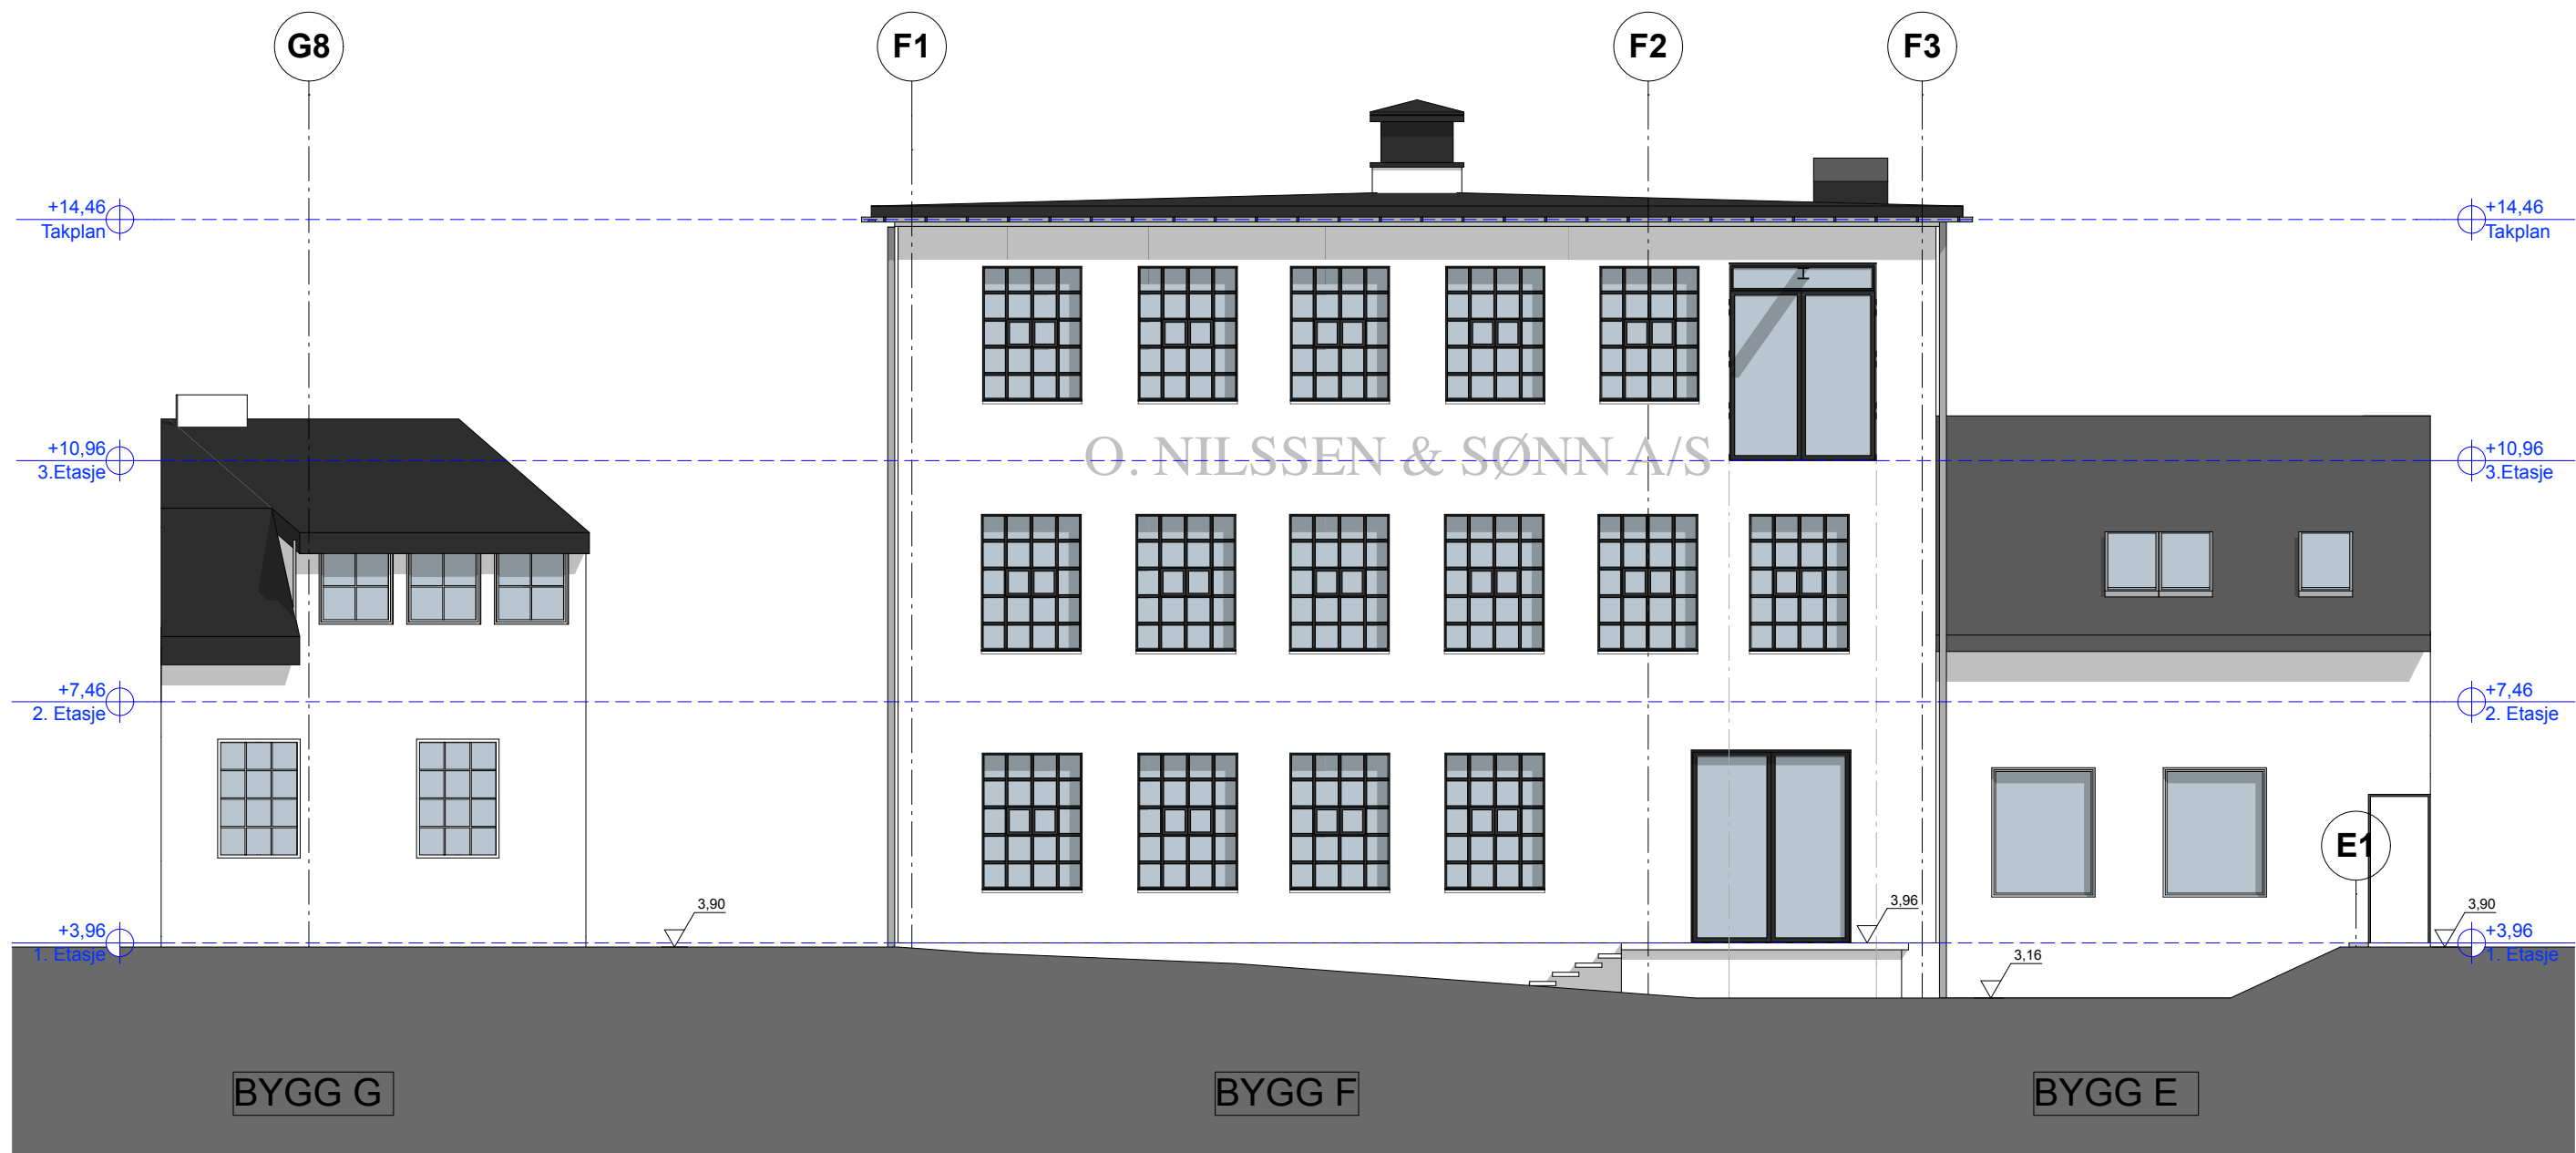

Arkitektgruppen Cubus AS
Valkendorffsgaten 9
5012 Bergen
Tlf : 55 21 44 00
Fax : 55 21 44 01
office@arkitektgruppen-cubus.no
www.arkitektgruppen-cubus.no

OPPDRAGSGIVER:

Sandviksveien 60 og 62 AS

PROSJEKT NR:

Murbygget Reperbanekvartalet
Sandviksvei 62, GNR/ BNR: 168/60

FASE :

Søknad om tiltak
1 trinns

TEGNING

Fasade ny vest E, F og G

KORRIGERT DATO

TEGNET DATO
12.12.12


TEGNET
TKMS

KONTROLL
RK

PROSJEKTNR.
12 1110

MÅLESTOKK
(A3)
1:100

TEGN. NR.
A40-24

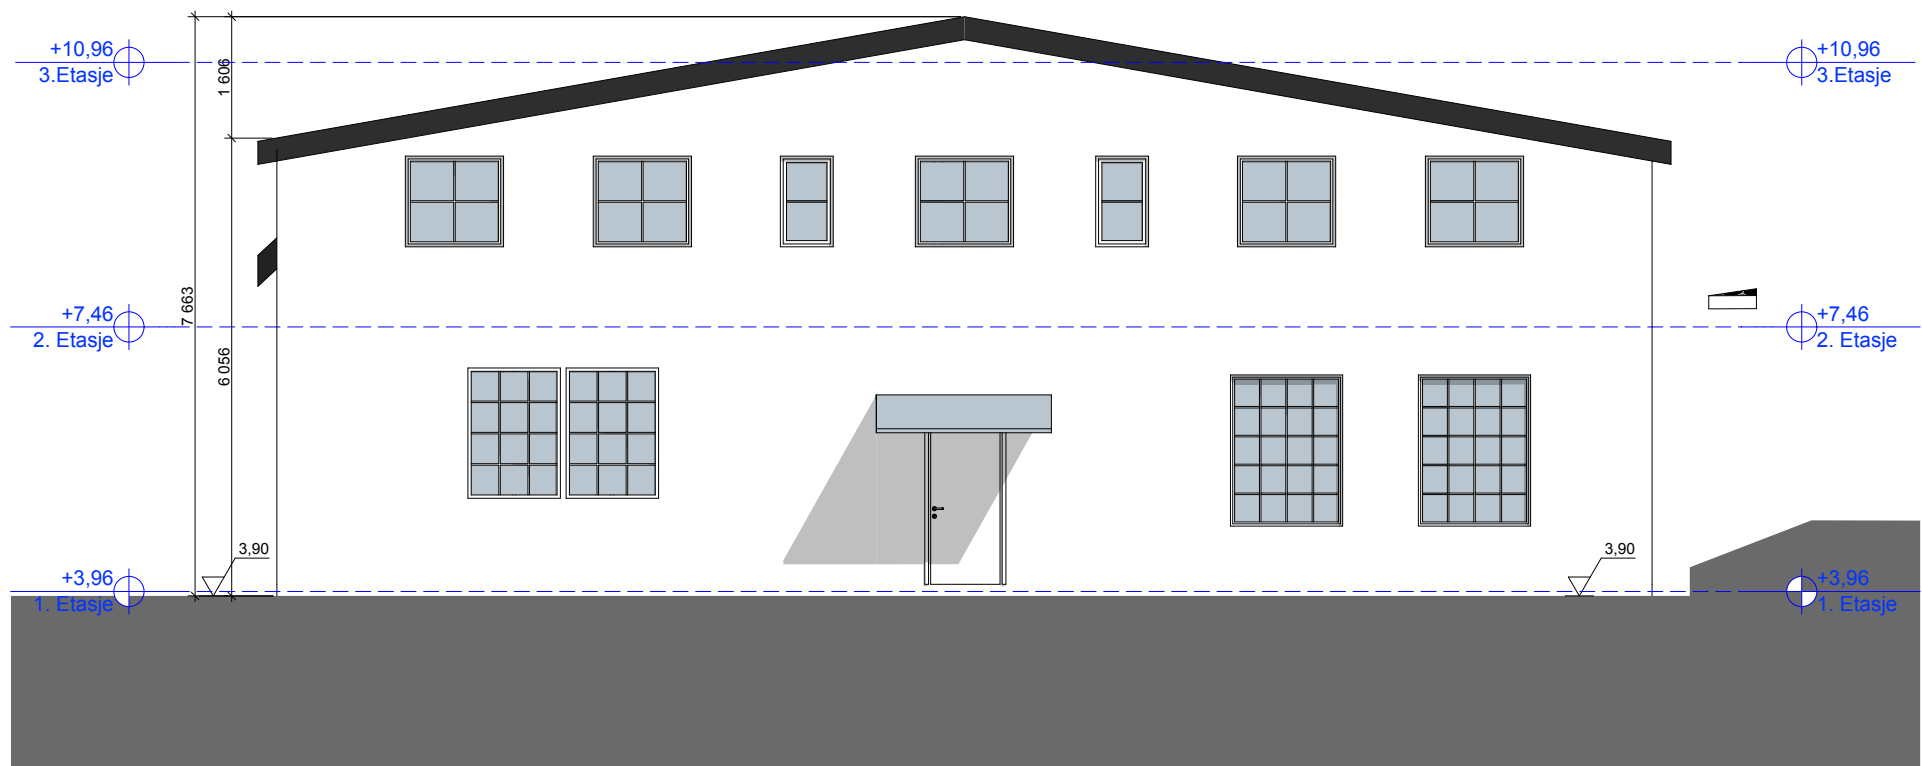

Arkitektgruppen Cubus AS
Valkendorffsgaten 9
5012 Bergen
Tlf : 55 21 44 00
Fax : 55 21 44 01
office@arkitektgruppen-cubus.no
www.arkitektgruppen-cubus.no

OPPDRAGSGIVER:

Sandviksveien 60 og 62 AS

PROSJEKT NR:

Murbygget Reperbanekvartalet
Sandviksvei 62, GNR/ BNR: 168/60

FASE :

Søknad om tiltak
1 trinns

TEGNING

Fasade ny sør, bygg G

KORRIGERT DATO

TEGNET DATO
12.12.12

TEGNET

T K M S

KONTROLL

R K

MÅLESTOKK

(A3)

1:100

TEGN. NR.

A40-25