



Tegningsliste				
Tegn.nr.	Tittel	Dato	Rev.	Rev. dato
A-01	Perspektiv	15.01.2019	A	29.01.19
A-02	Fasader I	15.01.2019	A	29.01.19
A-03	Fasader II	15.01.2019	A	29.01.19
A-04	Plan underetasje	15.01.2019	B	01.10.19
A-05	Plan 1.Etasje	15.01.2019	A	29.01.19
A-06	Snitt	15.01.2019	A	29.01.19
A-07	Fundamentplan	25.09.2019	B	01.10.19
A-08	Underetasje	25.09.2019	B	01.10.19
A-09	1.etasje	25.09.2019		
A-10	Snitt A	25.09.2019		
A-11	Snitt B	25.09.2019		
A-12	Snitt C	25.09.2019		
A-13	Snitt D	25.09.2019	B	01.10.19
A-14	Utsnitt våtrom U.etasje	25.09.2019	B	01.10.19

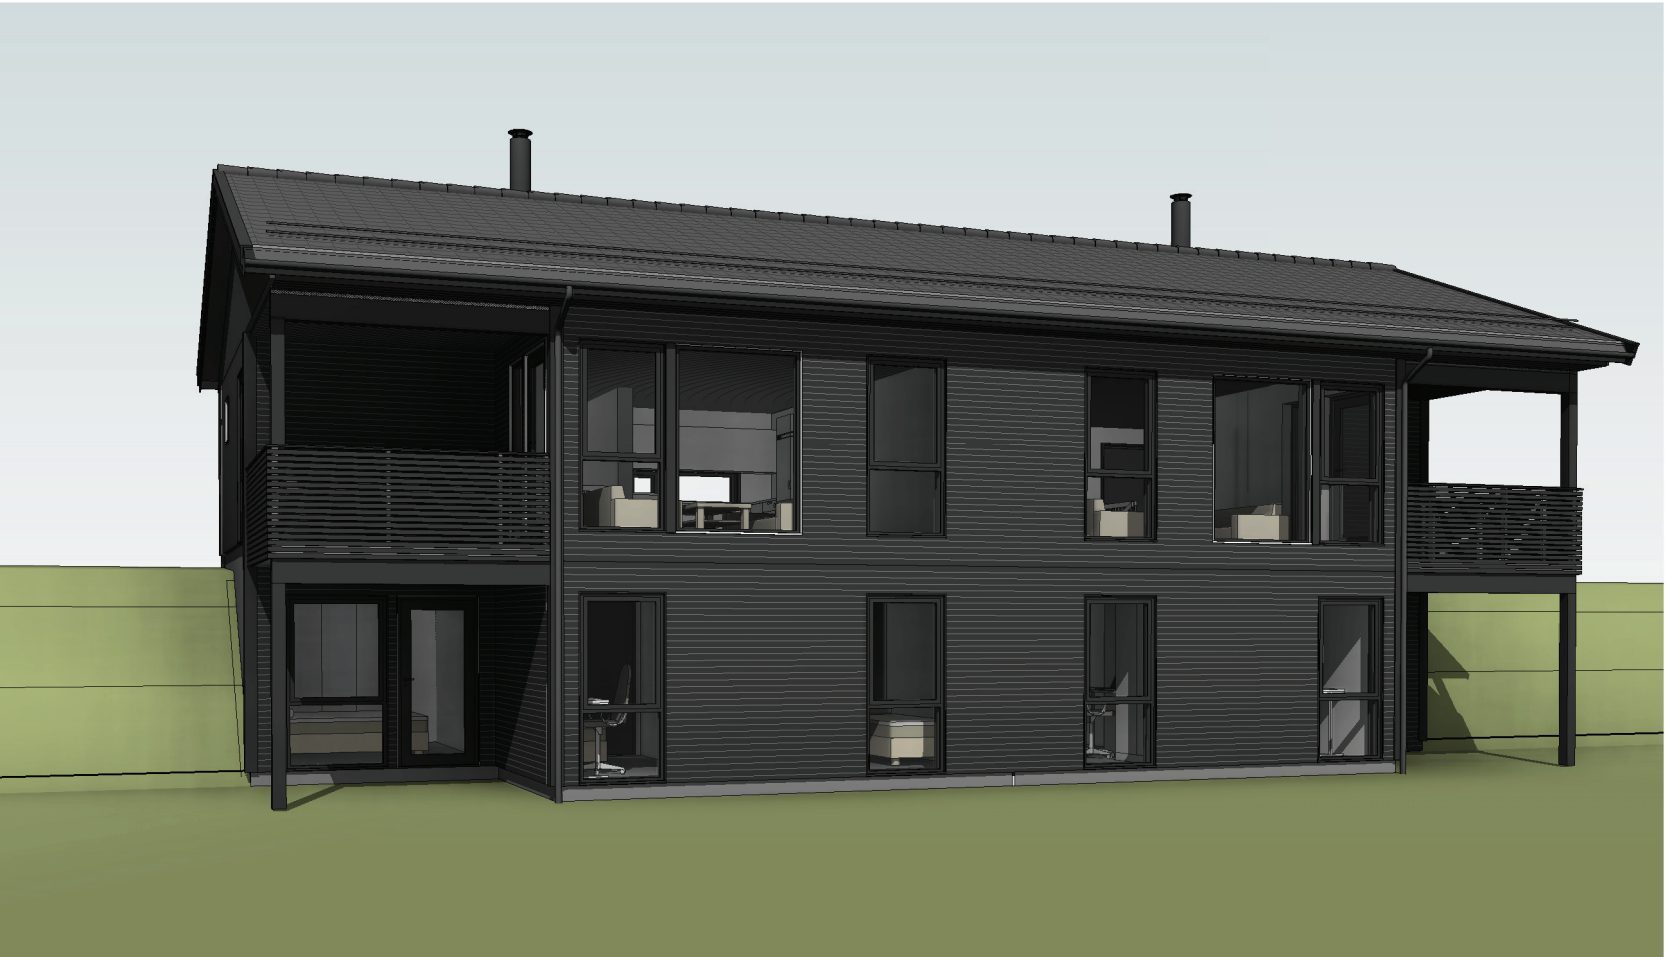


P1

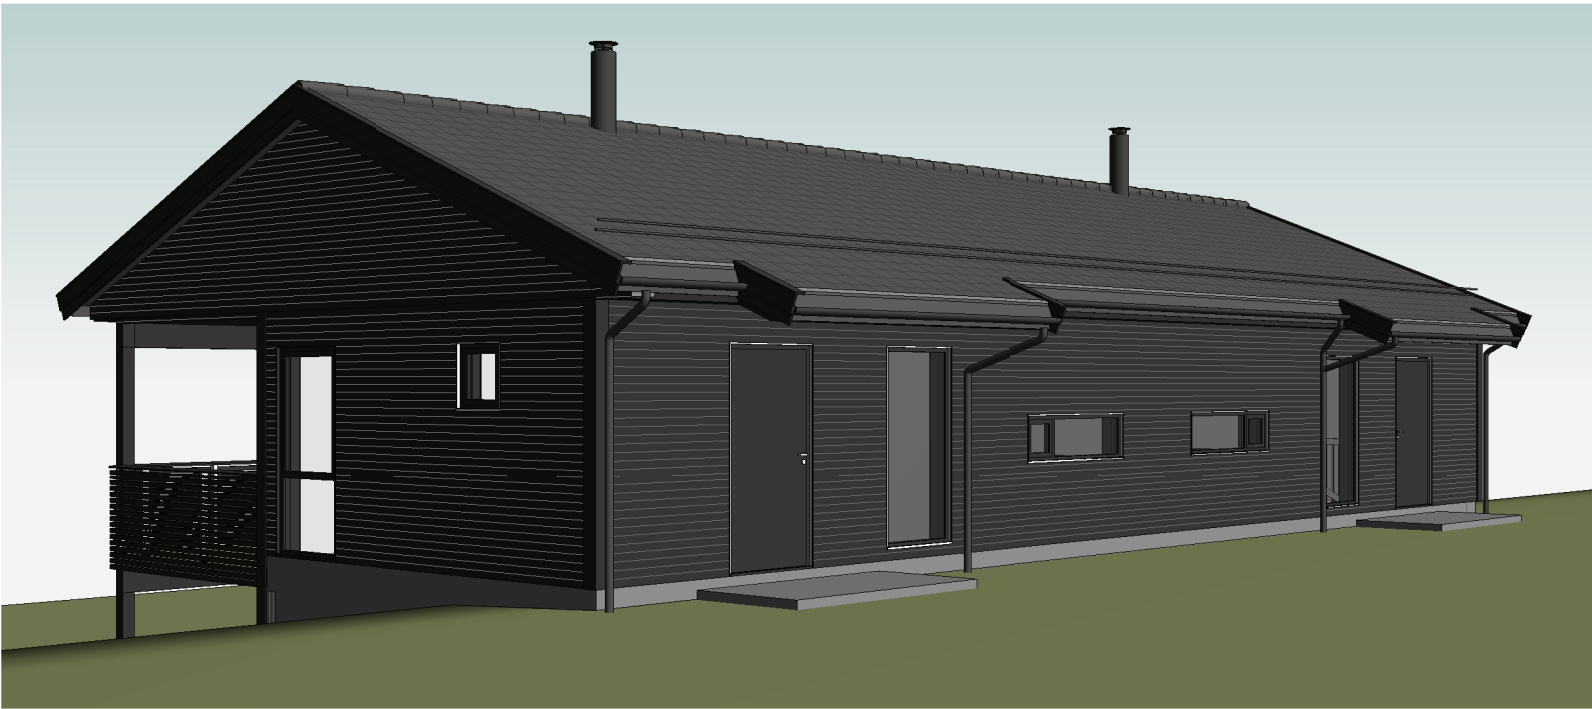


P2

A	Div. vindu og dører, farge	smkh		29.01.19
Rev.	Revisjonen gjelder	Utført	Kontr.	Dato

Vinderen AS 2-mannsbolig Hedensrudveien 43, 3040 Drammen		Målestokk	Dato	15.01.2019
			Tegnet	Smkh
			Kontr.	mi
 Hellvik Hus - Drammen Gamle Riksvei 235, 3055 Krokstadelva 32 23 74 70 abha@abha.no www.hellvikhus.no		Prosjekt status		Rev.
		Arbeidstegning		A
		Tegning nr. A-01	Prosjekt nr. 19007	Original
		Tittel Perspektiv		

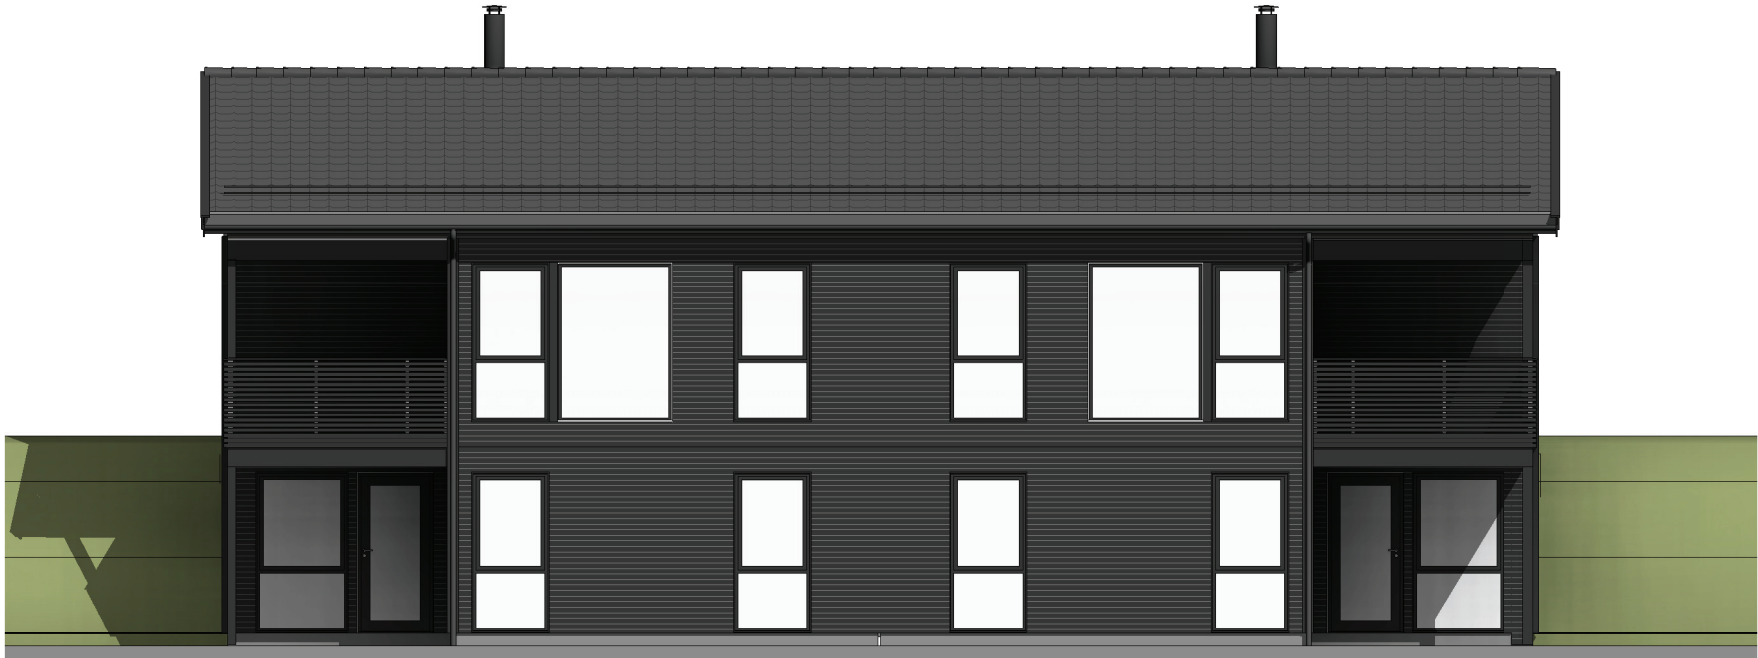


nord-øst
1 : 100

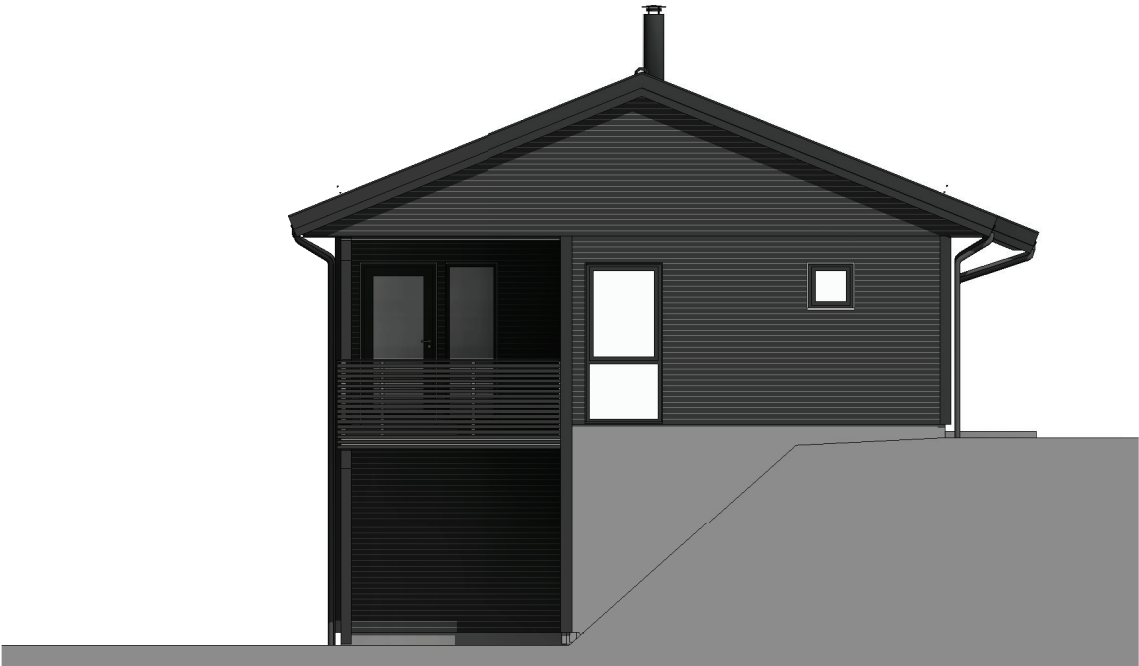


nord-vest
1 : 100

A	Div. vindu og dører, farge	smkh		29.01.19
Rev.	Revisjonen gjelder	Utført	Kontr.	Dato

Vinderen AS		Målestokk	Dato	15.01.2019	
2-mannsbolig		1 : 100	Tegnet	Smkh	
Hedensrudveien 43, 3040 Drammen			Kontr.	mi	
 Hellvik Hus - Drammen Gamle Riksvei 235, 3055 Krokstadelva 32 23 74 70 abha@abha.no www.hellvikhus.no		Prosjekt status		Rev.	
		Arbeidstegning		A	
		Tegning nr.	Prosjekt nr.	Original	
		A-02	19007		
		Tittel			
		Fasader I			

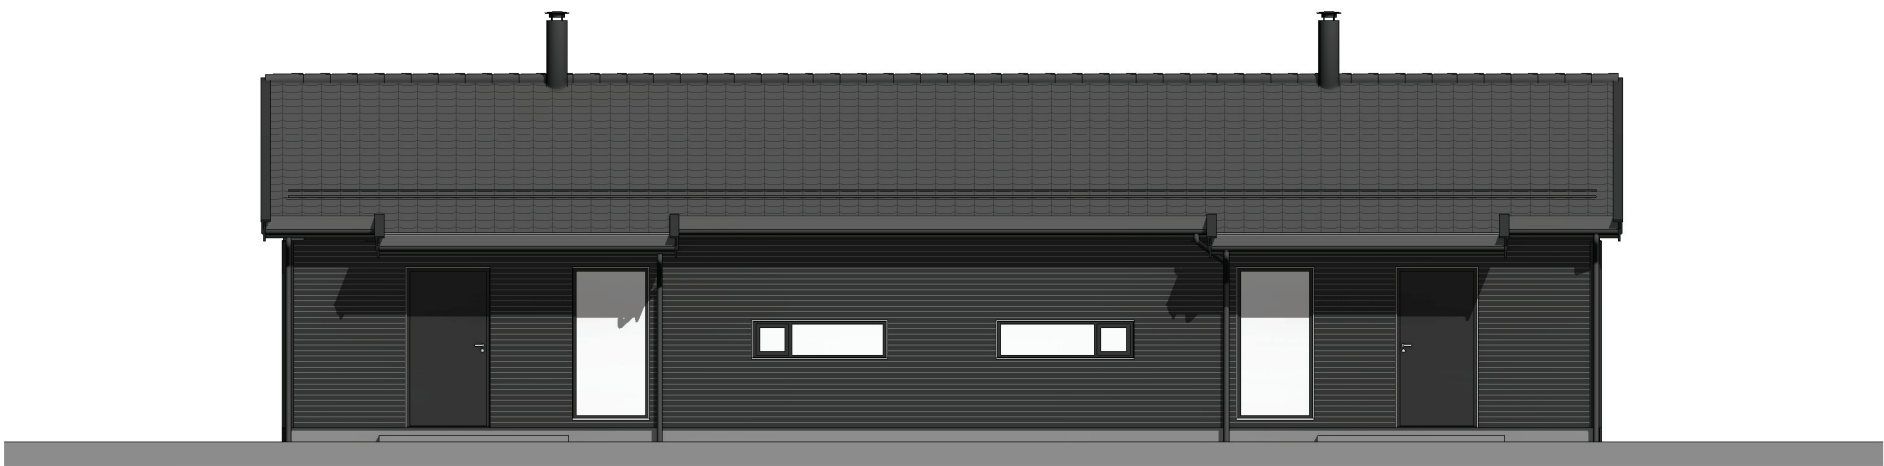


sør-vest
1 : 100

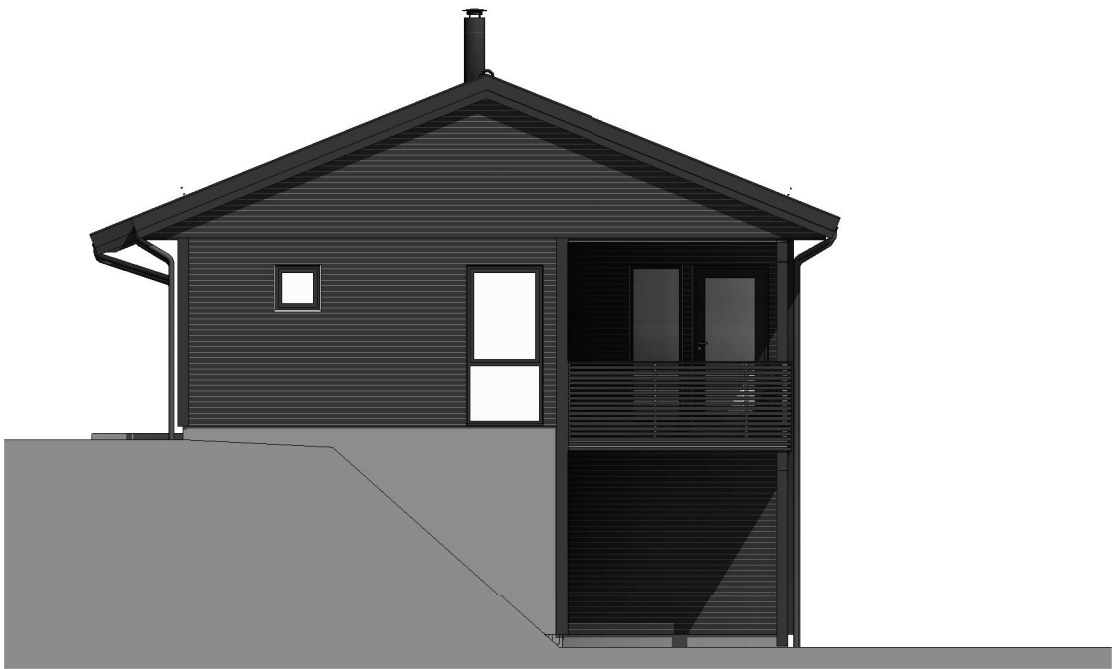

sør-øst
1 : 100

A	Div. vindu og dører, farge	smkh		29.01.19
Rev.	Revisjonen gjelder	Utført	Kontr.	Dato

Vinderen AS		Målestokk	Dato	15.01.2019	
2-mannsbolig	112/280	1 : 100	Tegnet	Smkh	
Hedensrudveien 43, 3040 Drammen	Drammen		Kontr.	mi	
 Hellvik Hus - Drammen Gamle Riksvei 235, 3055 Krokstadelva 32 23 74 70 abha@abha.no www.hellvikhus.no		Prosjekt status		Rev.	
		Arbeidstegning		A	
		Tegning nr.	Prosjekt nr.	Original	
		A-03	19007		
		Tittel			
		Fasader II			

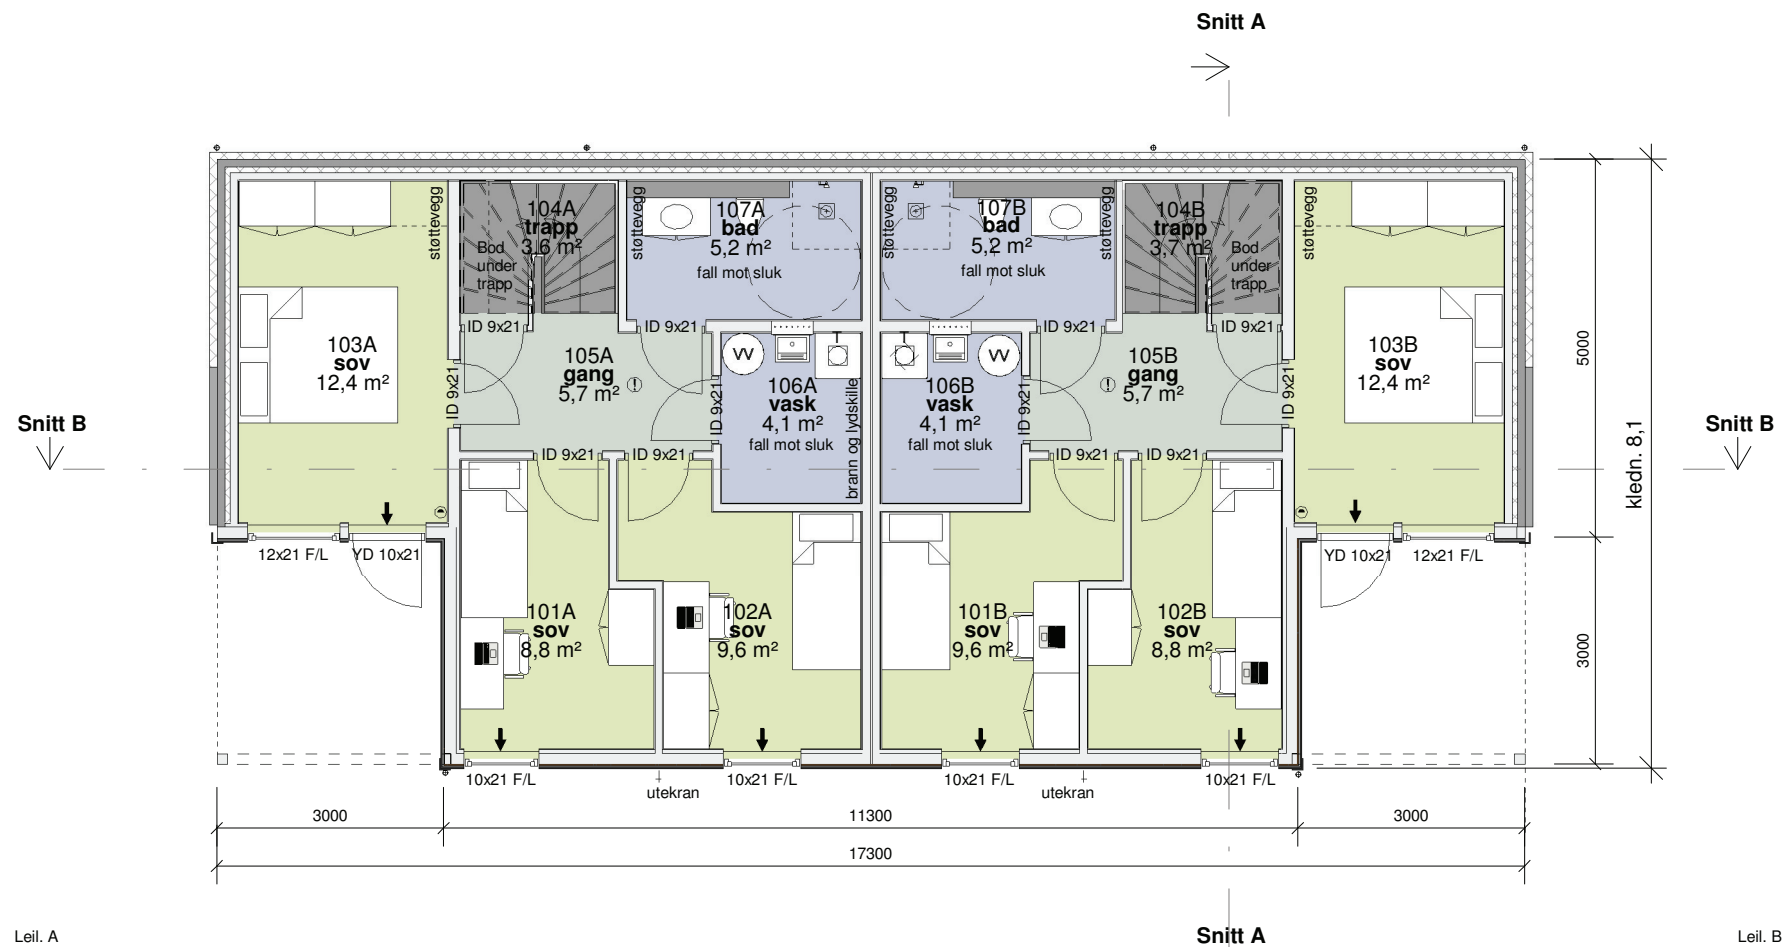


0. Underetasje
1 : 100

B	Endr.innr. bad 107A og 107B	mi		01.10.19
A	Div. vindu og dører, farge	smkh		29.01.19
Rev.	Revisjonen gjelder	Utført	Kontr.	Dato

Vinderen AS 2-mannsbolig112/280 Hedensrudveien 43, 3040 DrammenDrammen		Målestokk	Dato	15.01.2019	
		1 : 100	Tegnet	Smkh	
			Kontr.	mi	
 Hellvik Hus - Drammen Gamle Riksvei 235, 3055 Krokstadelva 32 23 74 70 abha@abha.no www.hellvikhus.no		Prosjekt status		Rev.	
		Arbeidstegning		B	
		Tegning nr. A-04	Prosjekt nr. 19007	Original	
		Tittel		Plan underetasje	

Denne tegning er vår eiendom og må ikke urettmessig brukes eller etterlignes jfr. lov om åndsverk av 1961.

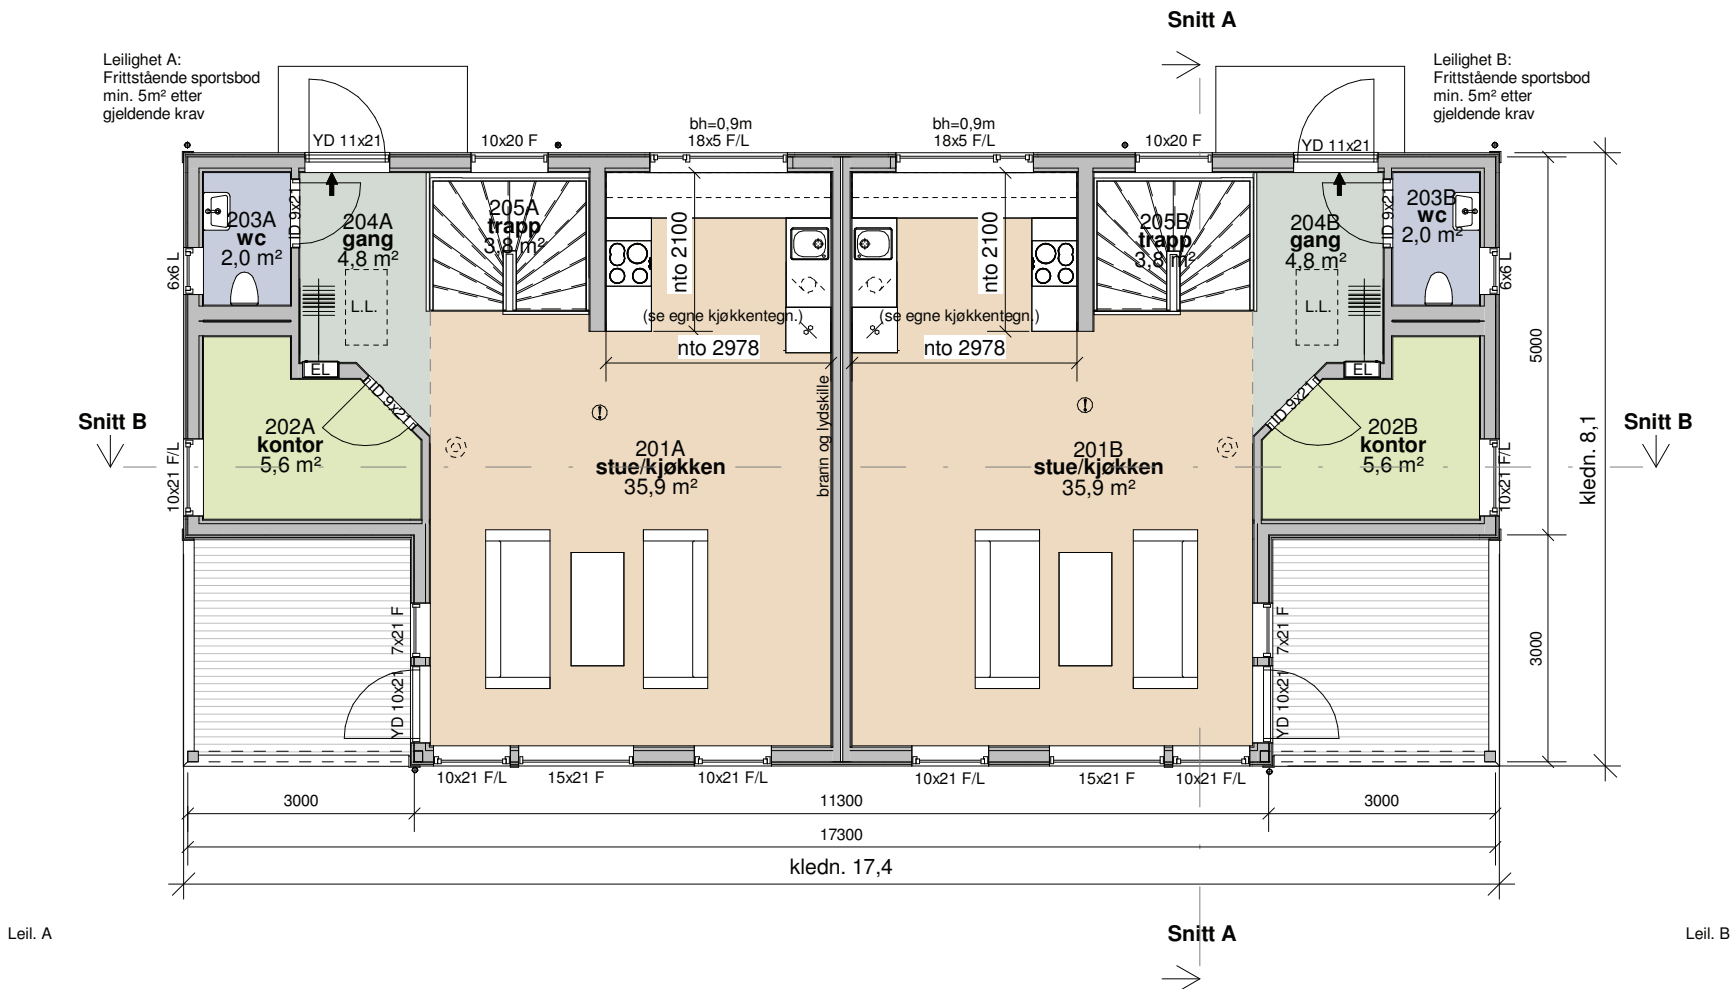


1. Etasje
1 : 100


A	Div. vindu og dører, farge	smkh		29.01.19
Rev.	Revisjonen gjelder	Utført	Kontr.	Dato

Vinderen AS		Målestokk	Dato	15.01.2019
2-mannsbolig	112/280	1 : 100	Tegnet	Smkh
Hedensrudveien 43, 3040 Drammen	Drammen		Kontr.	mi
 Hellvik Hus - Drammen Gamle Riksvei 235, 3055 Krokstadelva 32 23 74 70 abha@abha.no www.hellvikhus.no		Prosjekt status		Rev.
		Arbeidstegning		A
		Tegning nr. A-05	Prosjekt nr. 19007	
				Tittel
		Plan 1.Etasje		

Denne tegning er vår eiendom og må ikke urettmessig brukes eller etterkres jfr. lov om åndsverk av 1961.

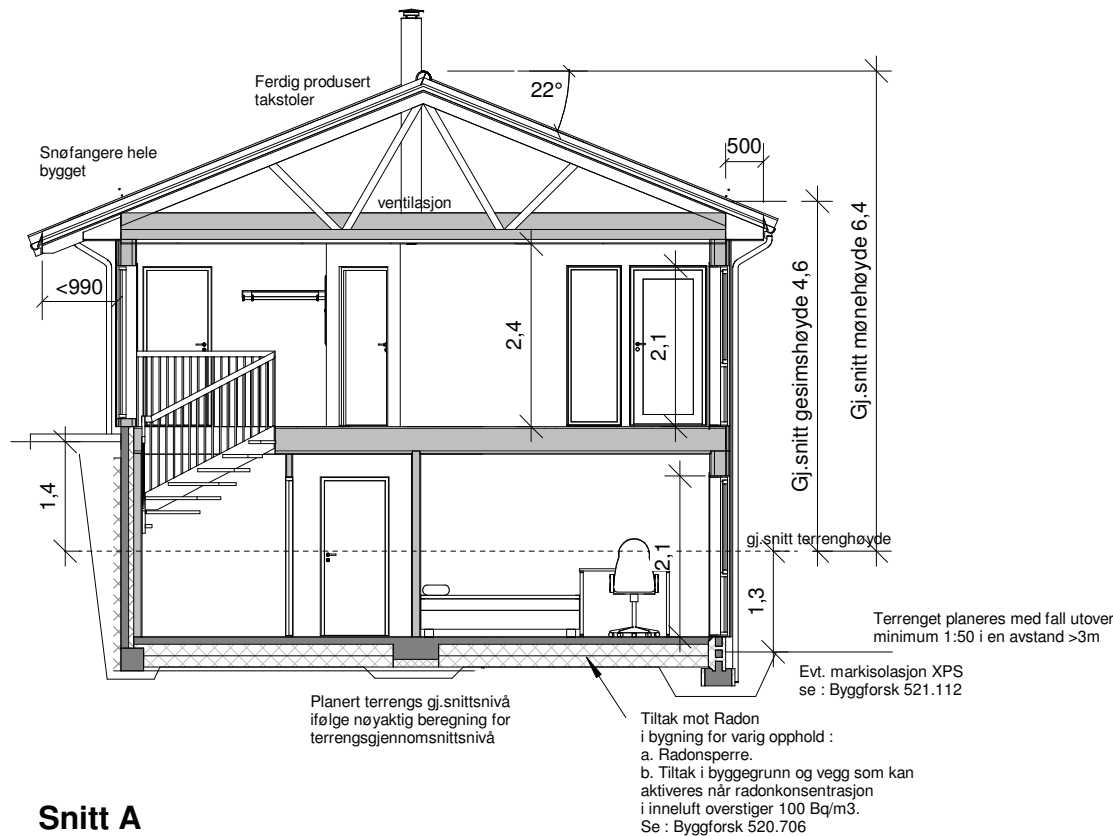

Snitt A
1 : 100

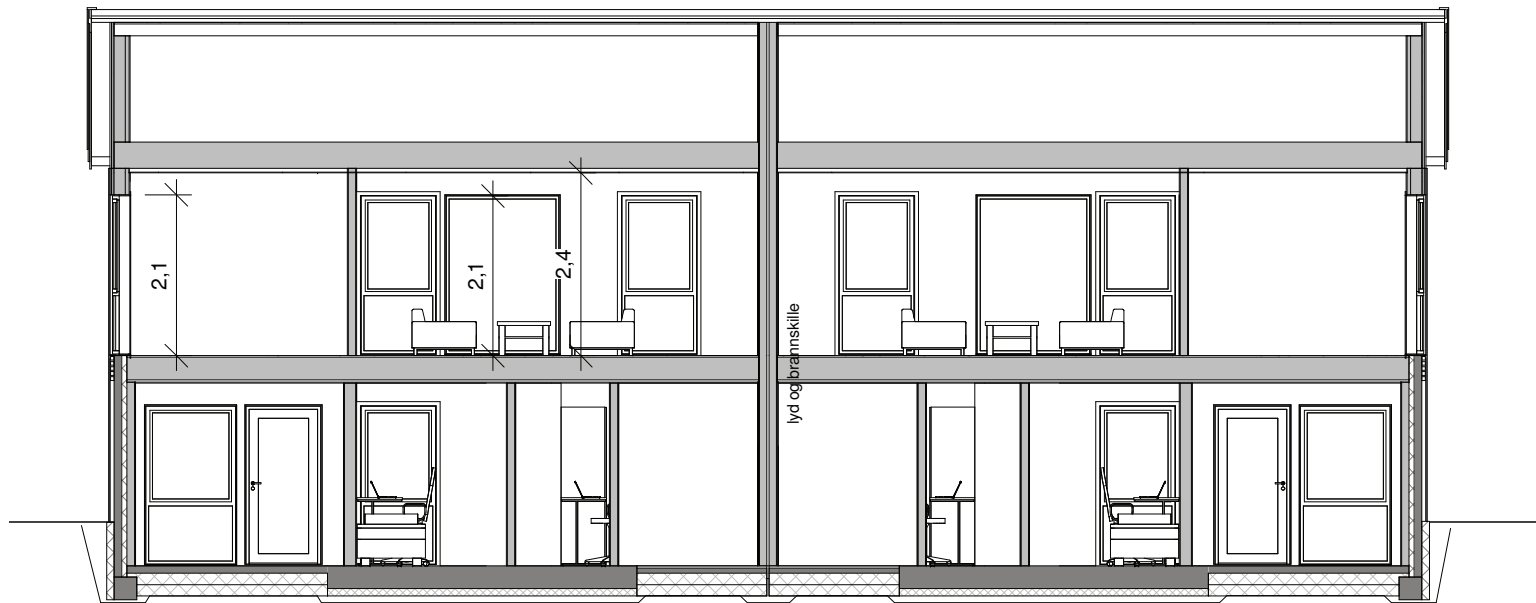

Snitt B
1 : 100

2 etasjer
Risikoklasse 4, TEK 10 §11-2
Brannklasse 1, TEK 10 §11-3

Bebyggd areal (BYA)	
BYA	123,0 m²
BYA ÅOA	8,7 m²
BYA ÅOA	8,7 m²
140,4 m²	

Bruksareal (BRA)	
BRA 1.etasje Leil. A	53,9 m²
BRA 1.etasje Leil. B	56,1 m²
BRA underetasje Leil. A	53,3 m²
BRA underetasje Leil. B	53,3 m²
BRA ÅOA 1.etasje Leil. A	7,9 m²
BRA ÅOA 1.etasje Leil. B	7,9 m²
BRA ÅOA underetasje Leil. A	8,3 m²
BRA ÅOA underetasje Leil. B	8,3 m²
249,0 m²	

Primærrom (P-rom)	
P-rom underetasje Leil. A	53,3 m²
P-rom underetasje Leil. B	53,3 m²
P-rom 1.etasje Leil. A	53,9 m²
P-rom 1.etasje Leil. B	53,9 m²
214,6 m²	

Brutto areal (BTA)	
BTA 1.etasje Leil. A	61,6 m²
BTA 1.etasje Leil. B	61,6 m²
BTA Underetasje Leil. A	60,8 m²
BTA Underetasje Leil. B	60,8 m²
244,8 m²	

A	Div. vindu og dører, farge	smkh		29.01.19
Rev.	Revisjonen gjelder	Utført	Kontr.	Dato

Vinderen AS		Målestokk	Dato	15.01.2019
2-mannsbolig		1 : 100	Tegnet	Smkh
Hedensrudveien 43, 3040 Drammen			Kontr.	mi
 Hellvik Hus - Drammen Gamle Riksvei 235, 3055 Krokstadelva 32 23 74 70 abha@abha.no www.hellvikhus.no		Prosjekt status		Rev.
		Arbeidstegning		A
		Tegning nr. A-06	Prosjekt nr. 19007	Original
		Tittel Snitt		

Denne tegning er vår eiendom og må ikke urettmessig brukes eller etterlignes jfr. lov om åndsverk av 1961.