



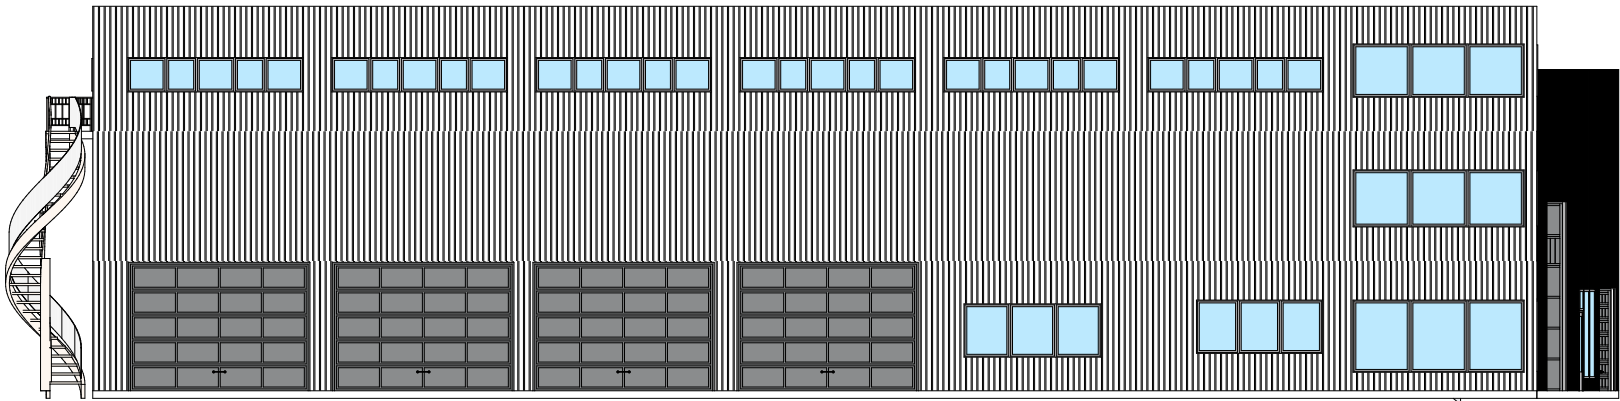


Nord

1:200

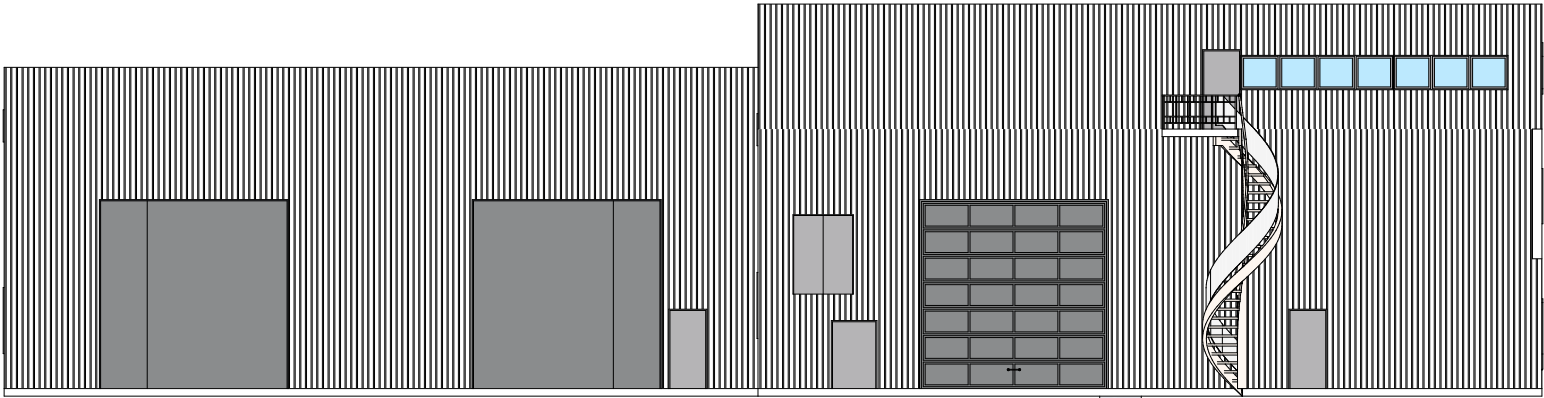


Øst

1:200

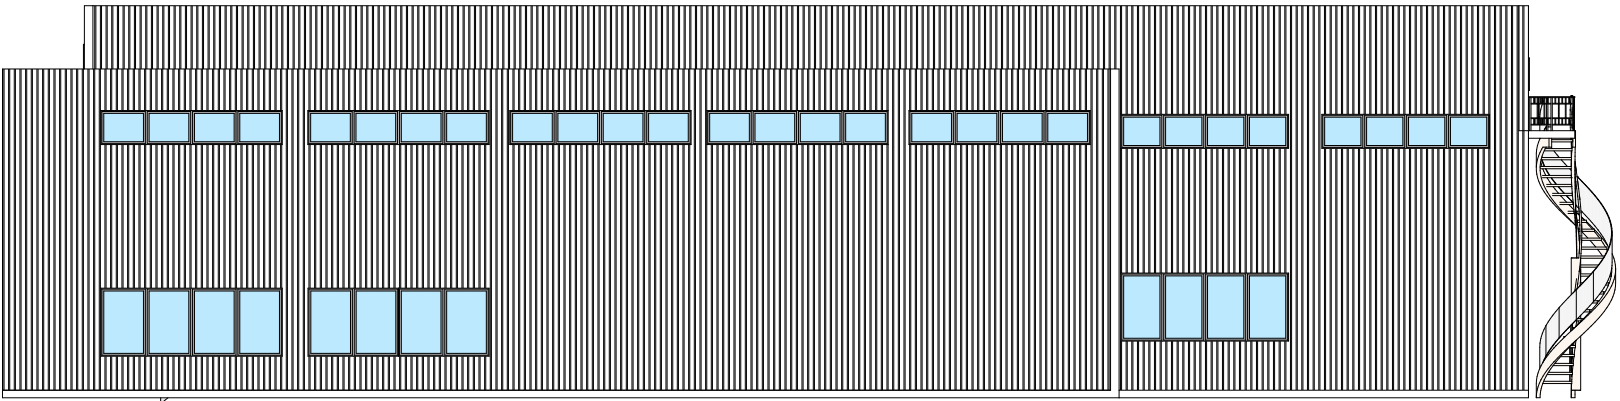

Sør

1:200

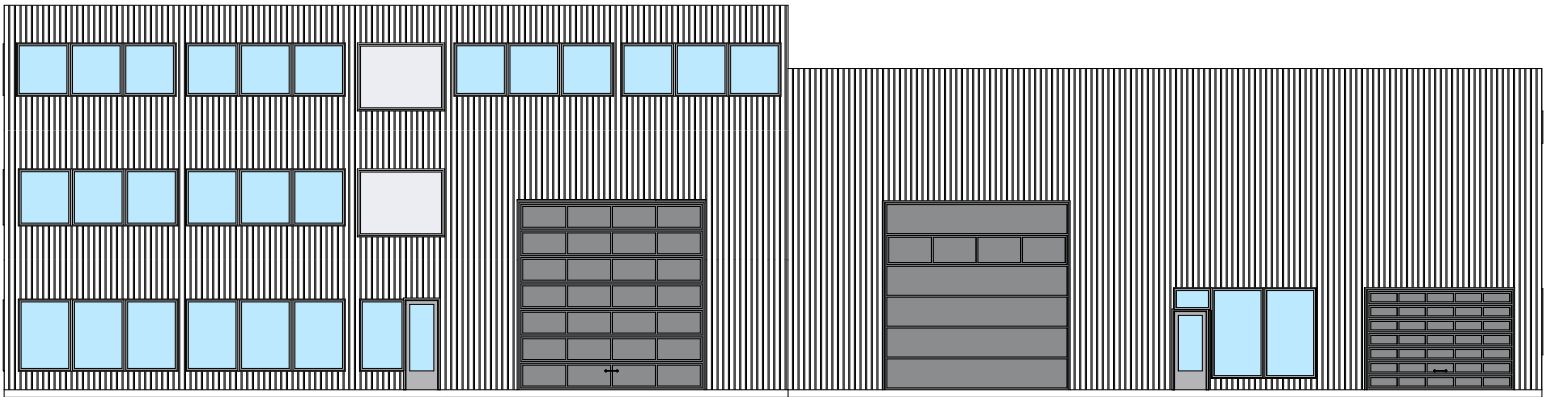

Vest

1:200

Index	Dato	Beskrivelse	Sign	Kontr.
Prosjekteringsgruppen:			Adresse: 6440 Elnesvågen	
●	ARK :	 ConsulentPartner AS	Telefon: 71 26 69 60	
			Telefax: 71 26 69 61	
			E-mail: Consas@online.no	
●	RIB :	 ConsulentPartner AS	Adresse: 6440 Elnesvågen	
			Telefon: 71 26 69 60	
			Telefax: 71 26 69 61	
			E-mail: Consas@online.no	
Fase:				
Skisse				
 ConsulentPartner AS				
© Alle rettigheter tilhører utførende for prosjekteringen, kopiering eller bruk av disse tegningene er forbudt uten skriftlig samtykke				
Tittel:			Tegnet av:	
Tegning bygg Verftsgata 7 Otto Olsen Eiendom AS 6416 Molde			Sign.:	Kontroll:
			EHF	JTR
			Dato:	
			24.07.2012	
Prosjektnr.:		Tegningsnr.:	Målestokk:	
2004.202		02.4	1:200	
Type tegning:			Rev:	
Fasader			.	