


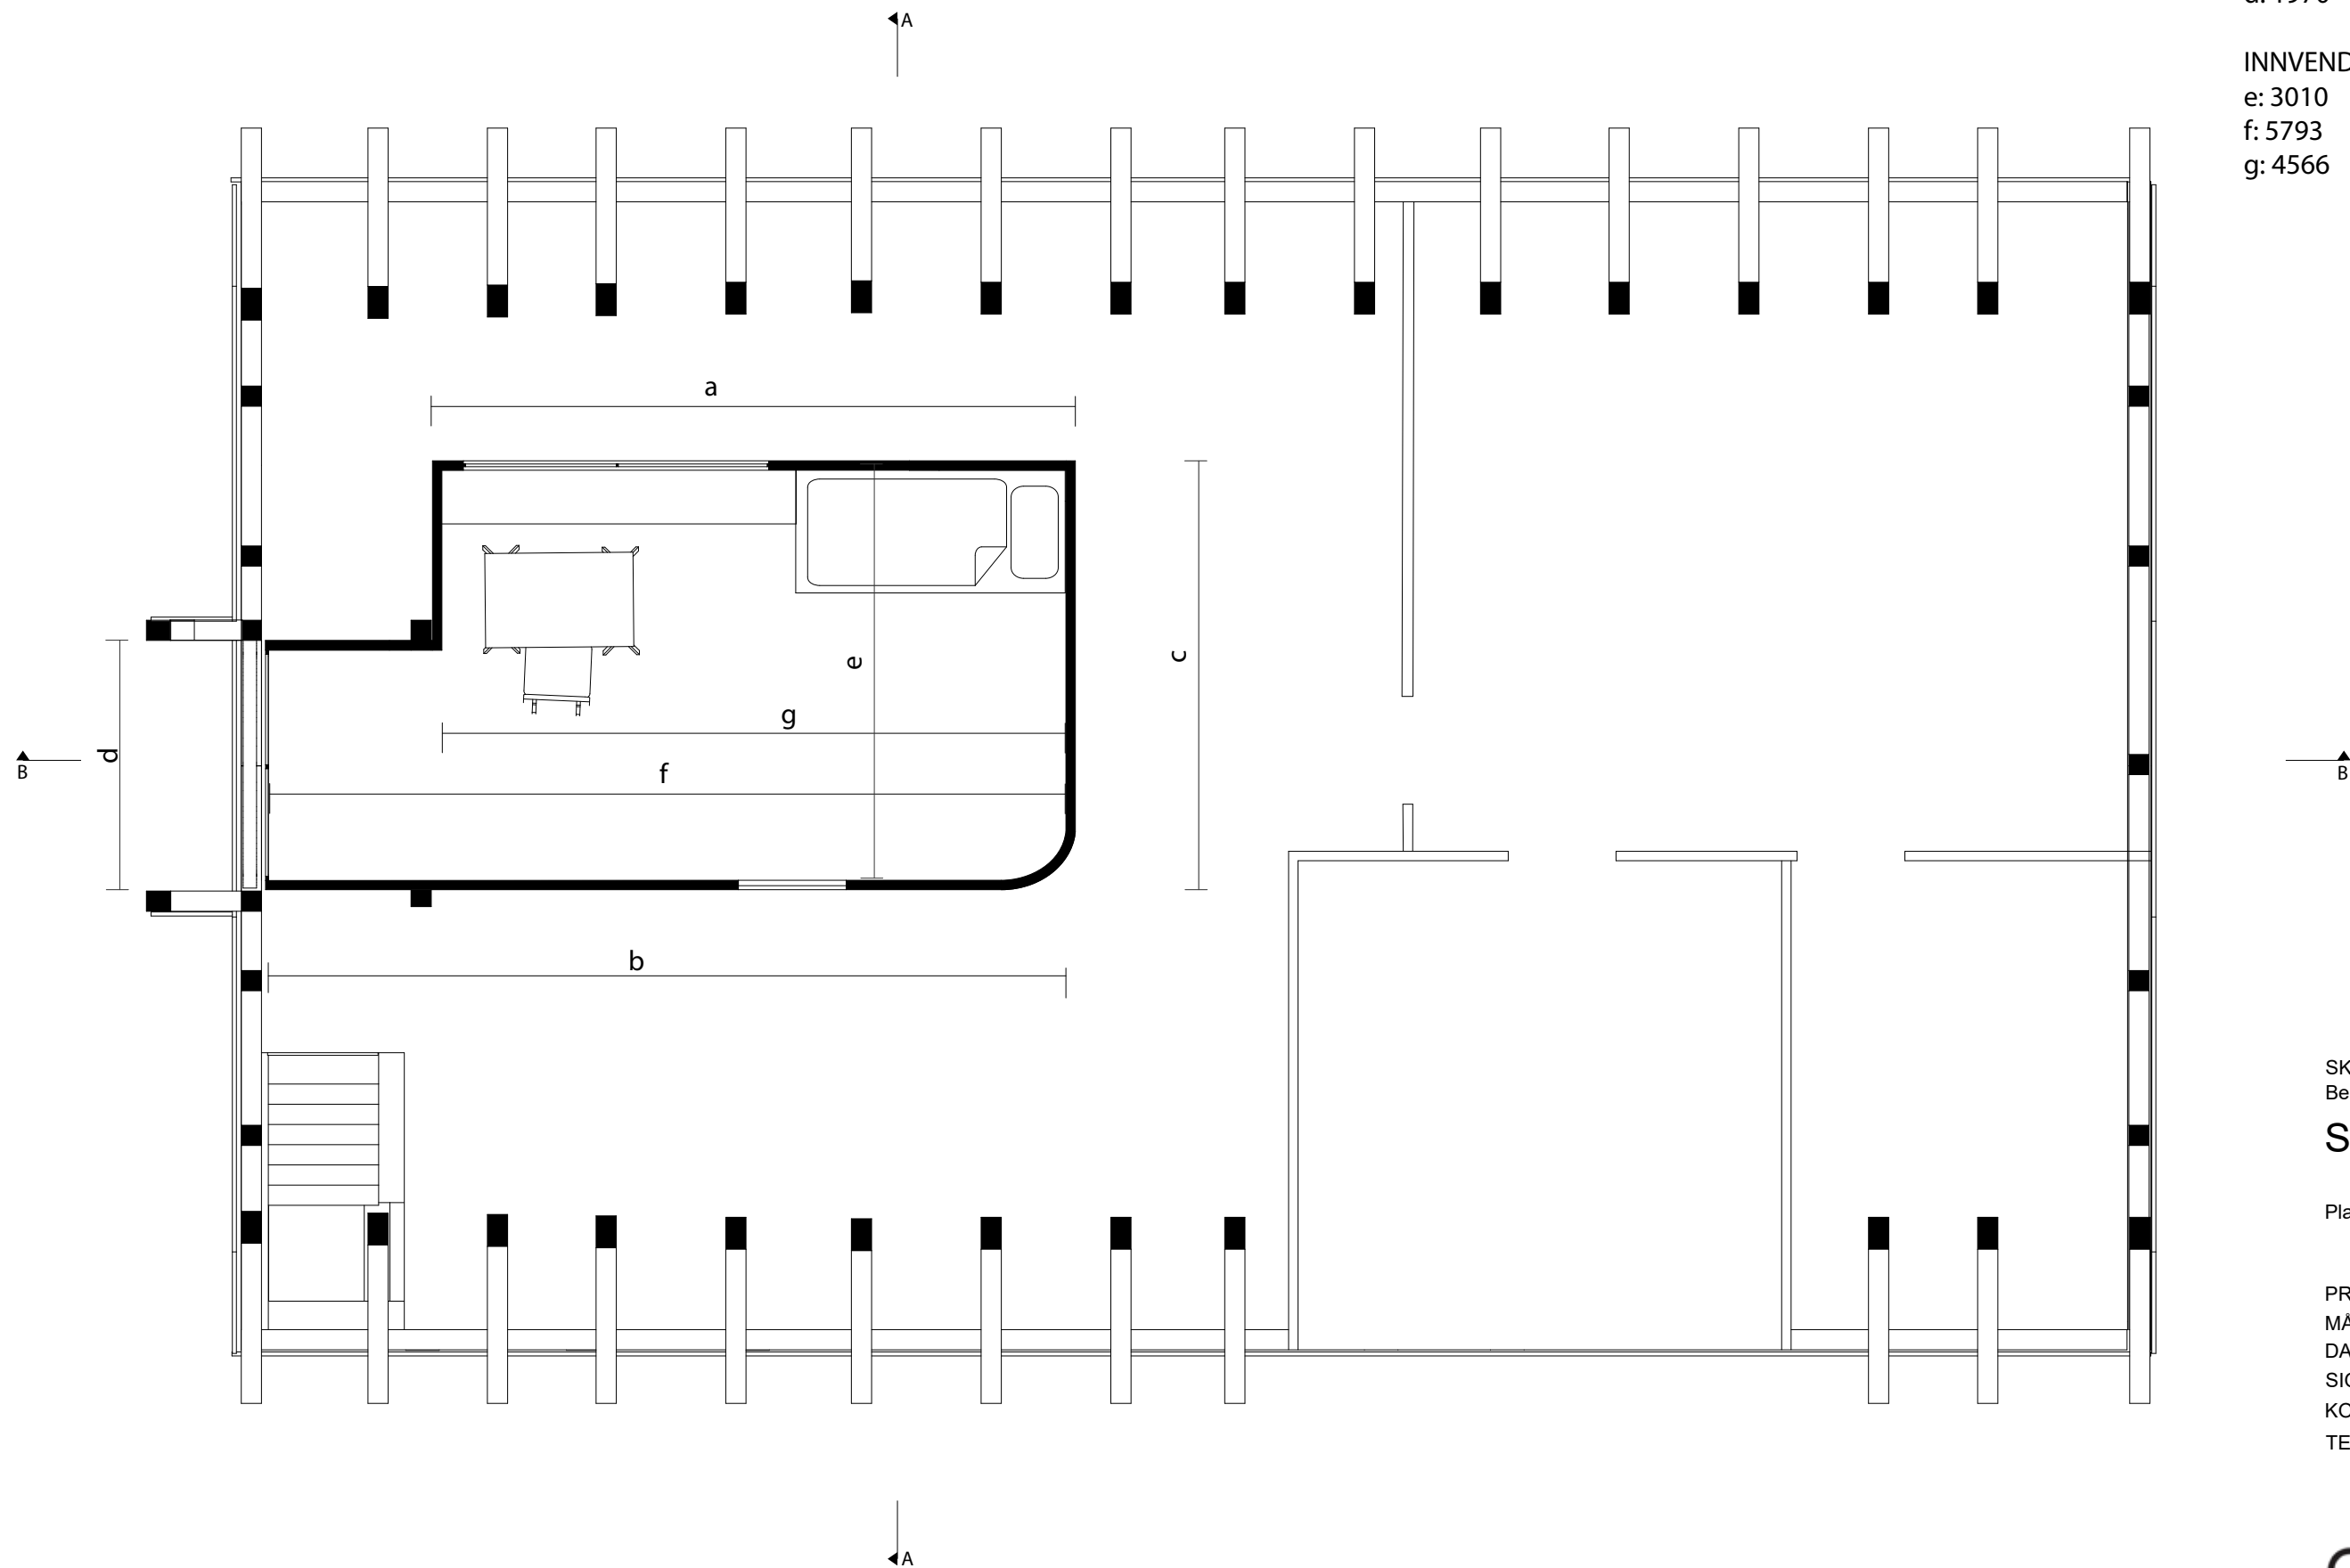

UTVENDIGE MÅL (mm):
a:
b: 6100
c: 3180
d: 1970

INNENDIGE MÅL (mm):
e: 3010
f: 5793
g: 4566

SKISSEPROSJEKT
Bergsveinn Birgisson

Skrivenaust

Plan

PROSJEKT NR	18.09
MÅLESTOKK	1 : 50
DATO	24.10.2018
SIGN.	TT
KONTR.	EF
TEGN. NR.	A101

OPAFORM