


UTVENDIGE MÅL (mm):
l: 2080

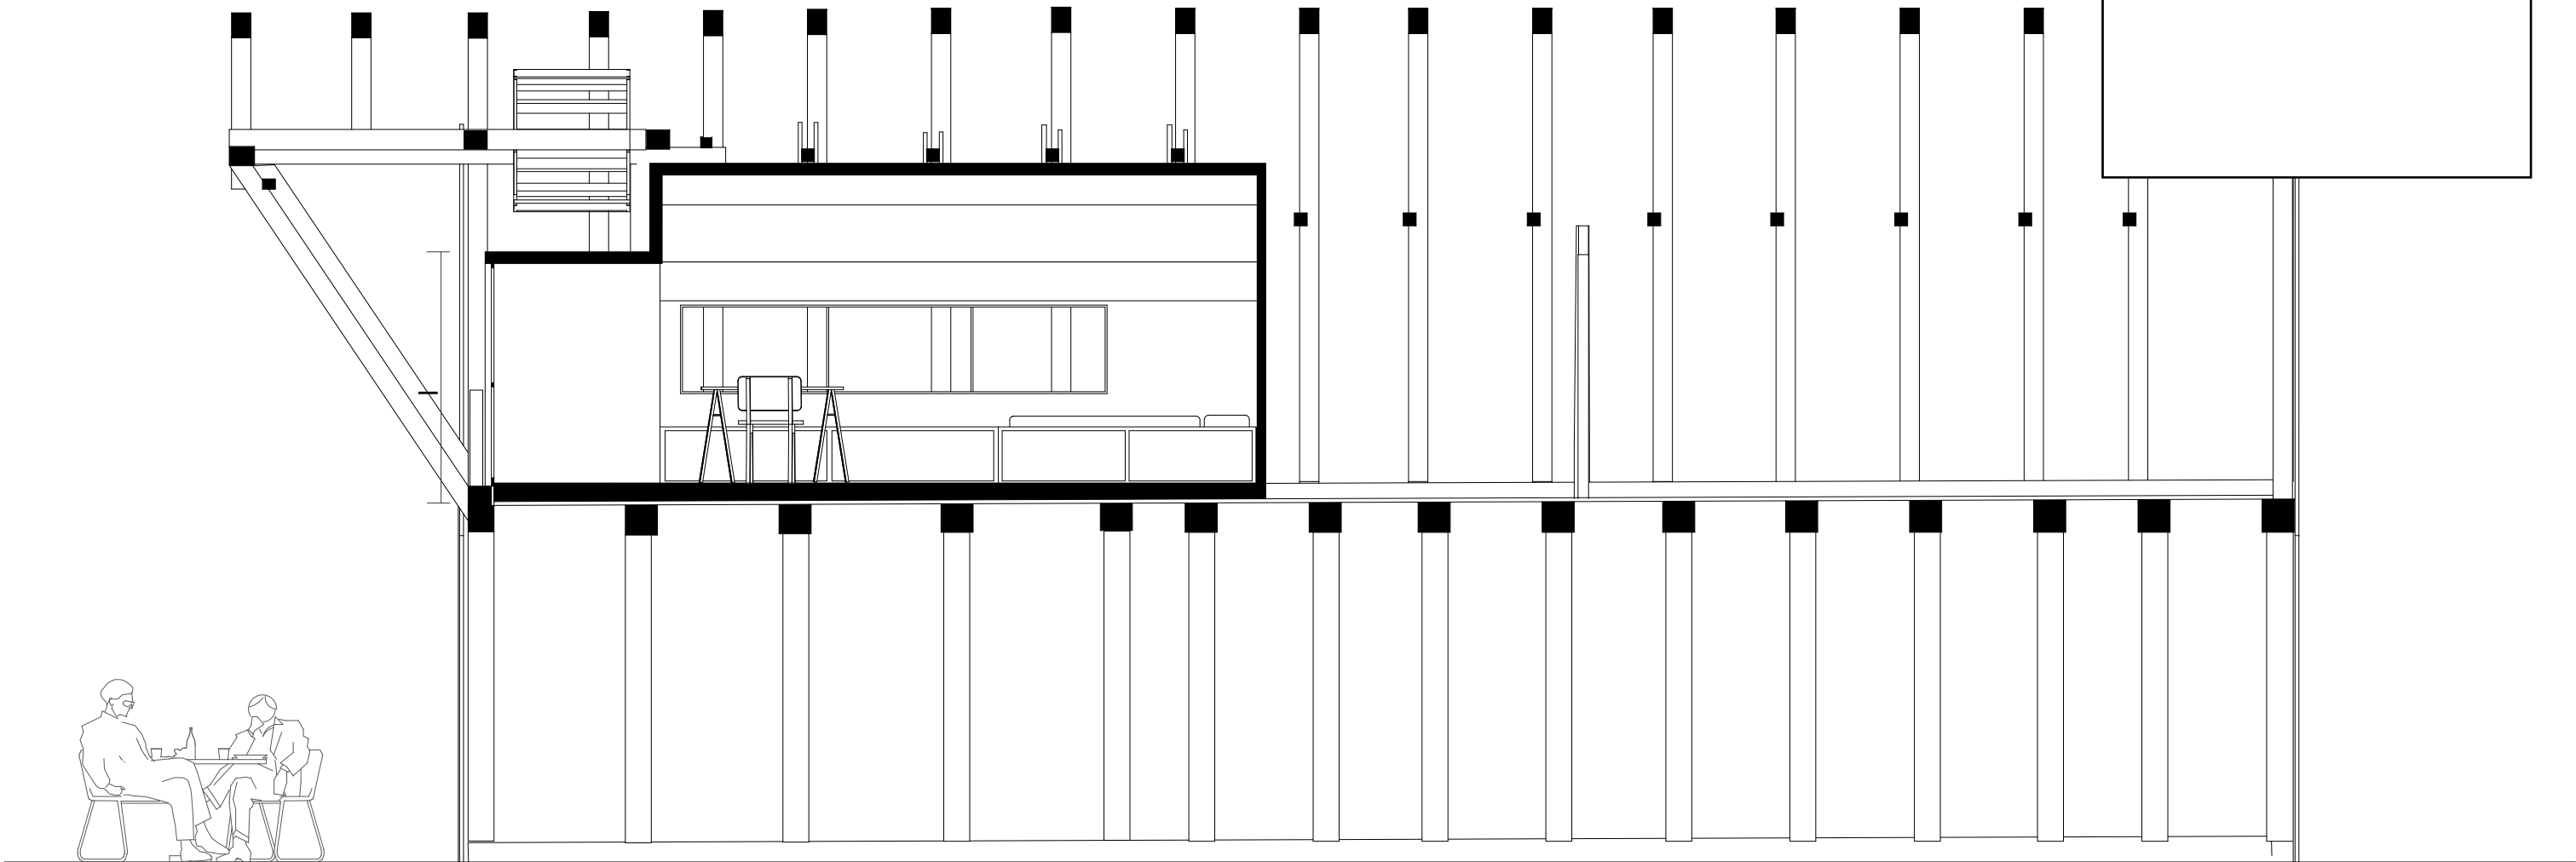

SKISSEPROSJEKT
Bergsveinn Birgisson

Skrivenaust

Snitt BB

PROSJEKT NR	18.09
MÅLESTOKK	1 : 50
DATO	24.10.2018
SIGN.	TT
KONTR.	Checker
TEGN. NR.	A102

OPAFORM