


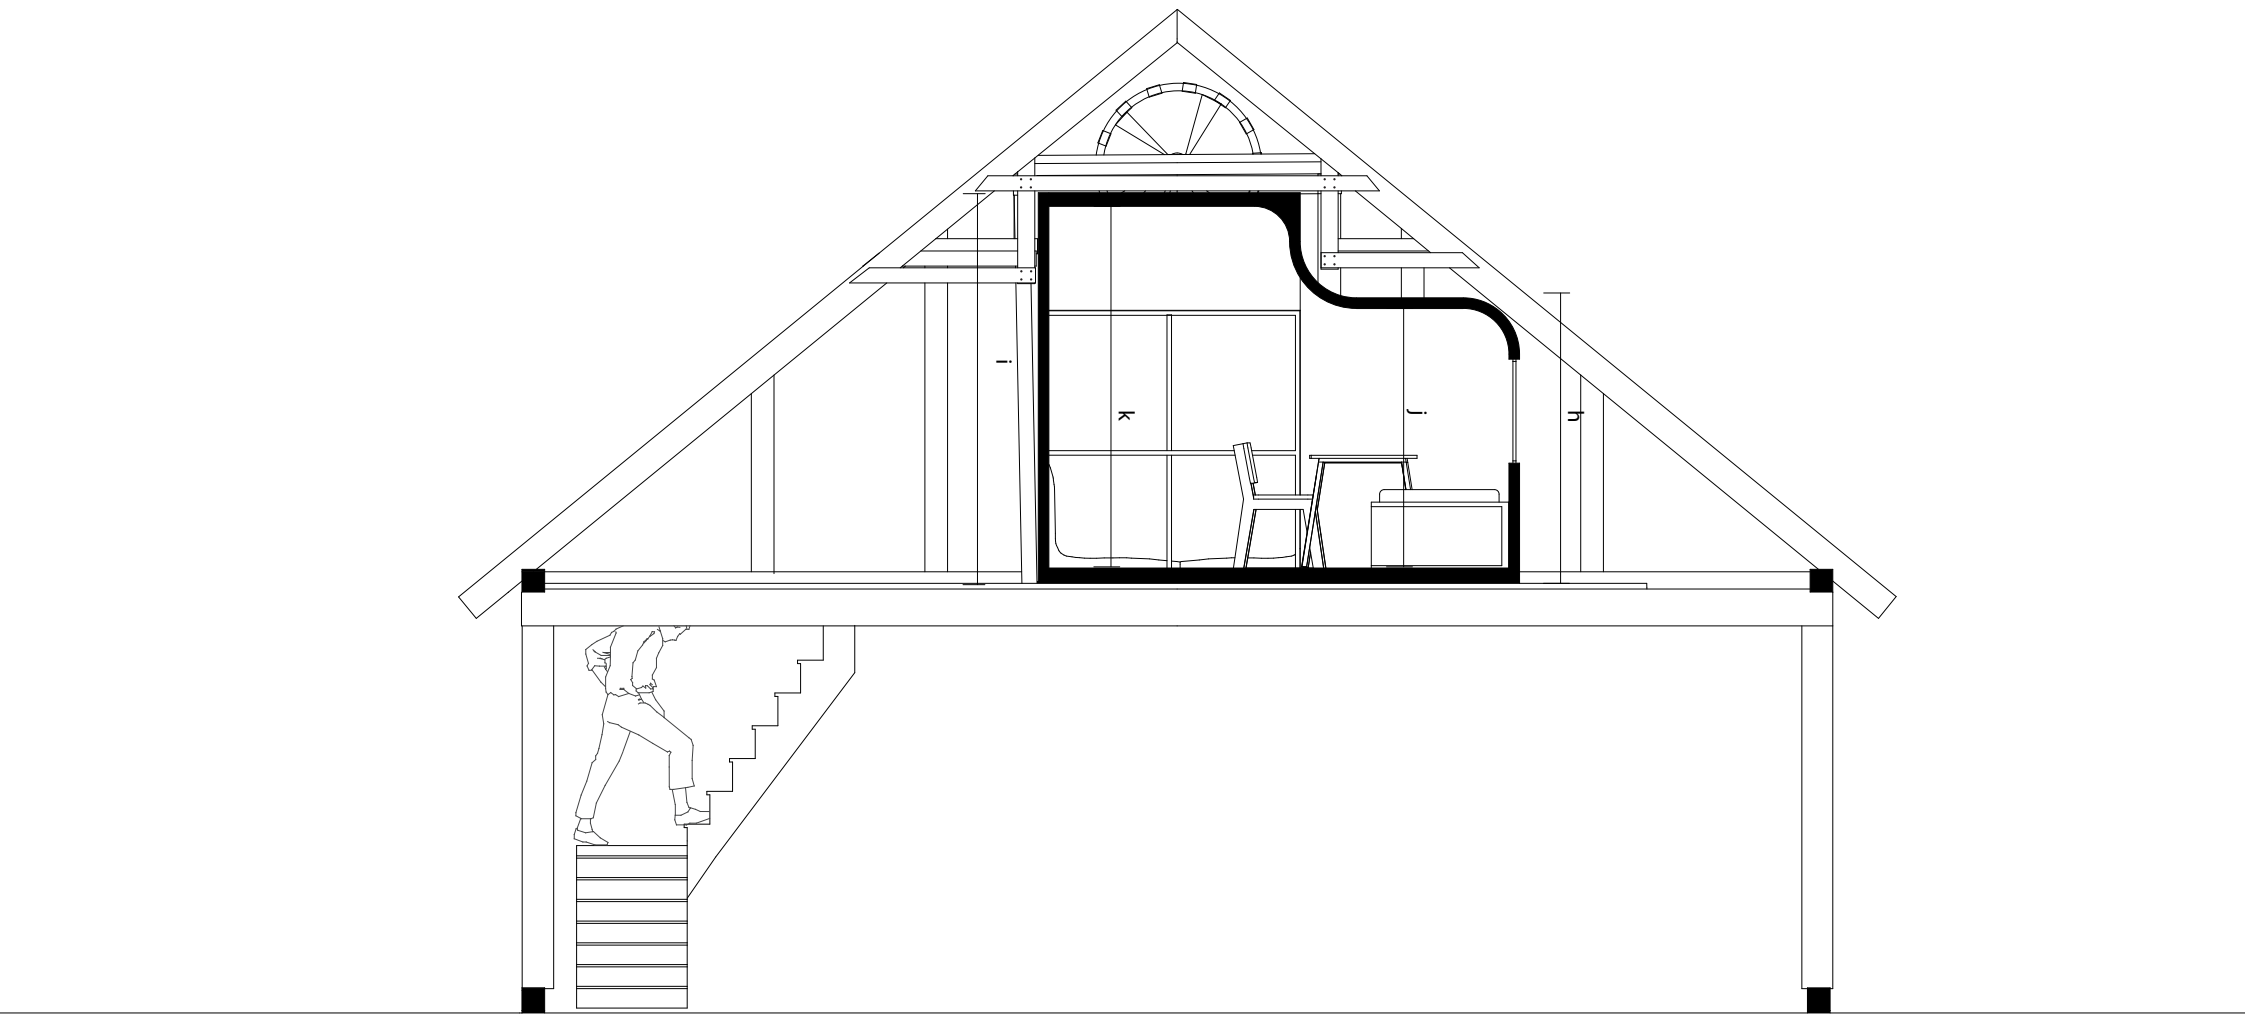

UTVENDIGE MÅL (mm):
h: 2040
i: 3550

INNENDIGE MÅL (mm):
j: 1764
k: 2286

SKISSEPROSJEKT
Bergsveinn Birgisson

Skrivenaust

Snitt AA

PROSJEKT NR	18.09
MÅLESTOKK	1 : 50
DATO	24.10.2018
SIGN.	TT
KONTR.	EF
TEGN. NR.	A102

OPAFORM