


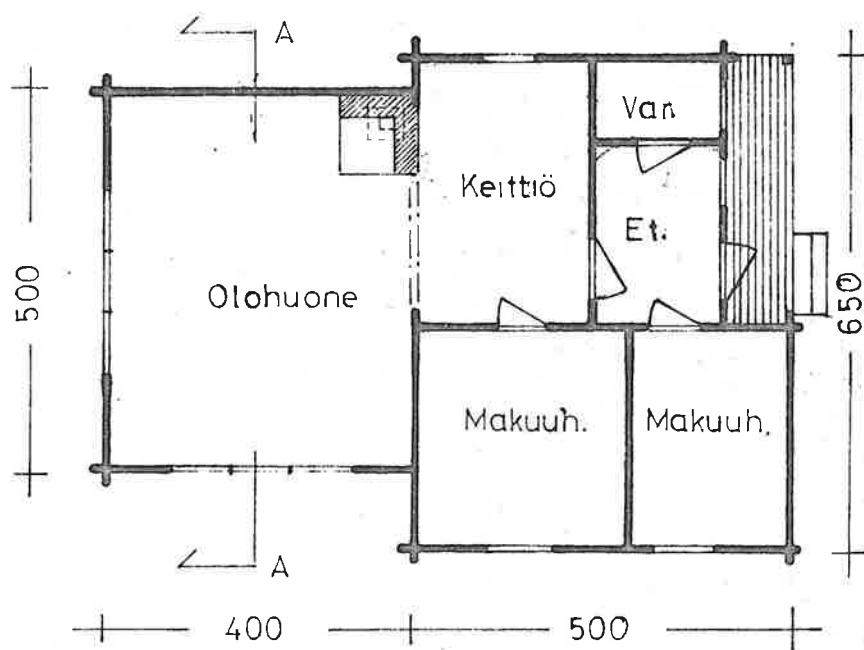
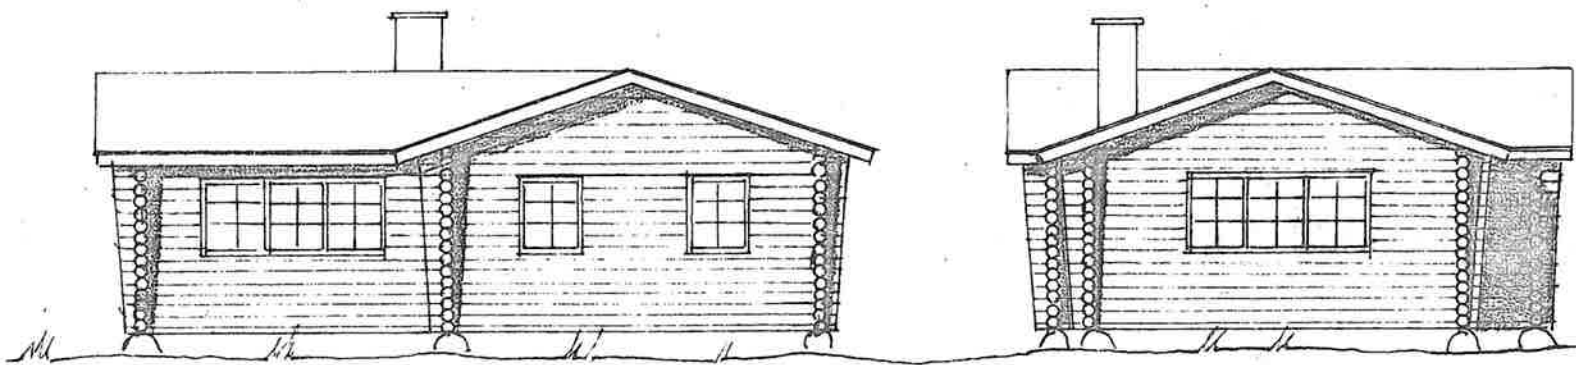


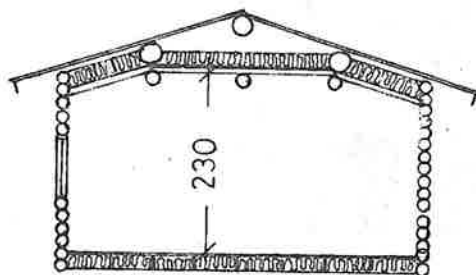

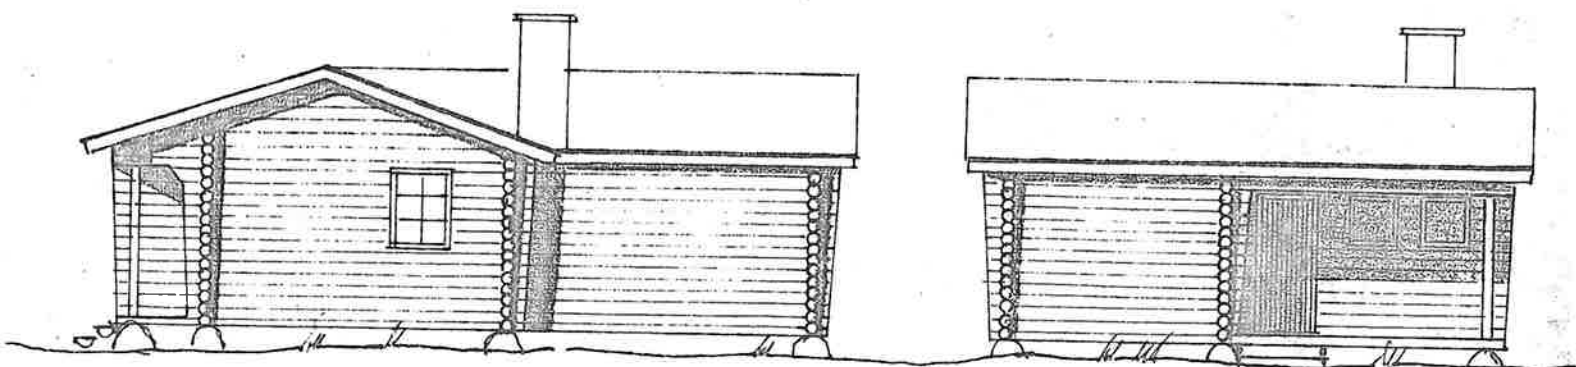

LEIKK. A-A

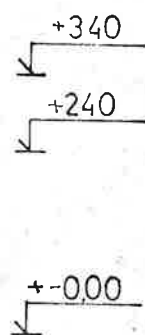

TOHT. BER SOMBY
KARÄSJOKI
LOMAMAJA

Pohja, julkisivut ja leikkaus
Suhde 1:100

Ivalossa 5.7. -74.

Handwritten signature

Kommune	Styre, råd, utvalg m. v.	Møtested	Møte dato
Karasjok	Bygningsråd	Formannskapssalen	26.3.1976

Sak nr. 16 176

PER SOMBY - SØKNAD OM BYGGETILLATELSE FOR UTHUS/BADSTUE PÅ
ASSEBAKTE.

Framlagt:

Søknad datert 4.3.1976.

Tegninger i m = 1 : 50

Situasjonsriss over tomta.

Innstilling:

Per Somby har fått byggetillatelse for hytte på Assebakte
under sak 101/75. Det søkes nå om byggetillatelse for ut-
hus/badstue.

Søknaden godkjennes med følgende merknader:

1. Bygget må oppføres i arkitektonisk sammenheng med hoved-
bygget.
2. Båthus tillates ikke oppført som frittstående bygg.
3. Punkt 10 i de generelle reguleringsbestemmelsene for-
utsetter at det kun benyttes utedo med latrinegrop som
tildekkes når den er fylt. Utedo bør oppføres i sammen-
heng med uthus/badstue.

Vedtak:

Kommuneingeniørens innstilling ble enstemmig vedtatt.

Rett utskrift bevitnes:

Karasjok, den 31. mars 1976

O. Hansen
O. Hansen

Sign.

Utskrift sendt til

Kommune	Styre, råd, utvalg m. v.	Møtested	Møte dato
Karasjok	Bygningsråd	Formannskapssalen	29.8.1975

Sak nr. 101/75

PER SOMBY - SØKNAD OM BYGGETILLATELSE FOR HYTTE PÅ ASSØBAKTE.

Framlagt:

Søknad datert 25.8.1975.

Tegninger og situasjonsplan.

Innstilling:

Etter søknad fra John Anti Kildemo, har Karasjok bygningsråd under sak 78/75 godkjent deling av eiendommen "Høyvold" 1/245 til hyttetomt for Per Somby.

Somby søker nå om byggetillatelse for hytte.

Søknaden godkjennes med følgende merknader:

1. Hytta må oppføres i samsvar med de i innstillingen fra hytteutvalget foreslåtte vedtekter og reguleringsbestemmelser.
2. Bygget skal utsettes av kommuneingeniøren før arbeidet tar til.
3. Det forutsettes at hovedvunnet adkomst til omkringliggende tomter ikke blir stengt.

Vedtak:

Kommuneingeniørens innstilling ble enstemmig vedtatt.

Rett utskrift bevitnes:

Karasjok, den 3. september 1975

Onerva Hansen
Onerva Hansen

Sign.

Utskrift sendt til