



Fasade vest



Fasade sør



Fasade Øst



Fasade Nord

ØVRE EIKER KOMMUNE	
TEKNISK SEKTOR	
Godkjent etter delegasjon	
Dato:	13.11.06
J.nr./Ark.nr.:	05 / 6254
Sak nr.:	273 / 06

Prosjekt :
Nybygg

Byggherre :
Else Brynsplass
Sølvposten 5
3612 Kongsberg

Tegningene gjelder :
Fasader

Prosjekt adresse :
Sølvposten
3612 Kongsberg

Gr.nr.:119 / Br.nr. :19

Arkitekt:
EKS-Design
v/Mikael Lillevold
Kolstadvn. 103 ASKIM
NORWAY
Tlf: +047 69 88 26 06

Dato :
28.02.06

Målestokk :
1 : 100

Måleenhet:
mm

Prosjekt nr. :
05-015

Tegning nr. :
EKS-A315017

— Nytt terreng

- - - Eksisterende terreng



ØVRE EIKER KOMMUNE	
TEKNISK SEKTOR	
Godkjent etter delegasjon:	
Dato:	13.11.06
J.nr./Ark.nr.:	05/ 6254
Sak nr.:	273/06

Prosjekt :
Nybygg

Byggherre :
Else Brynsplass
Sølvposten 5
3612 Kongsberg

Tegningene gjelder :
Snitt

Prosjekt adresse :
Sølvposten
3612 Kongsberg

Dato :
28.02.06

Gr.nr.:119 / Br.nr. :19

Målestokk :
1 : 50


Arkitekt:
EKS-Design
v/Mikael Lillevold
Kolstadvn. 103 ASKIM
NORWAY
Tlf: +047 69 88 26 06

Måleenhet:
mm

Prosjekt nr.:
05-015


Tegning nr. :
EKS-A415013

Modul-inndeling c/c 60cm

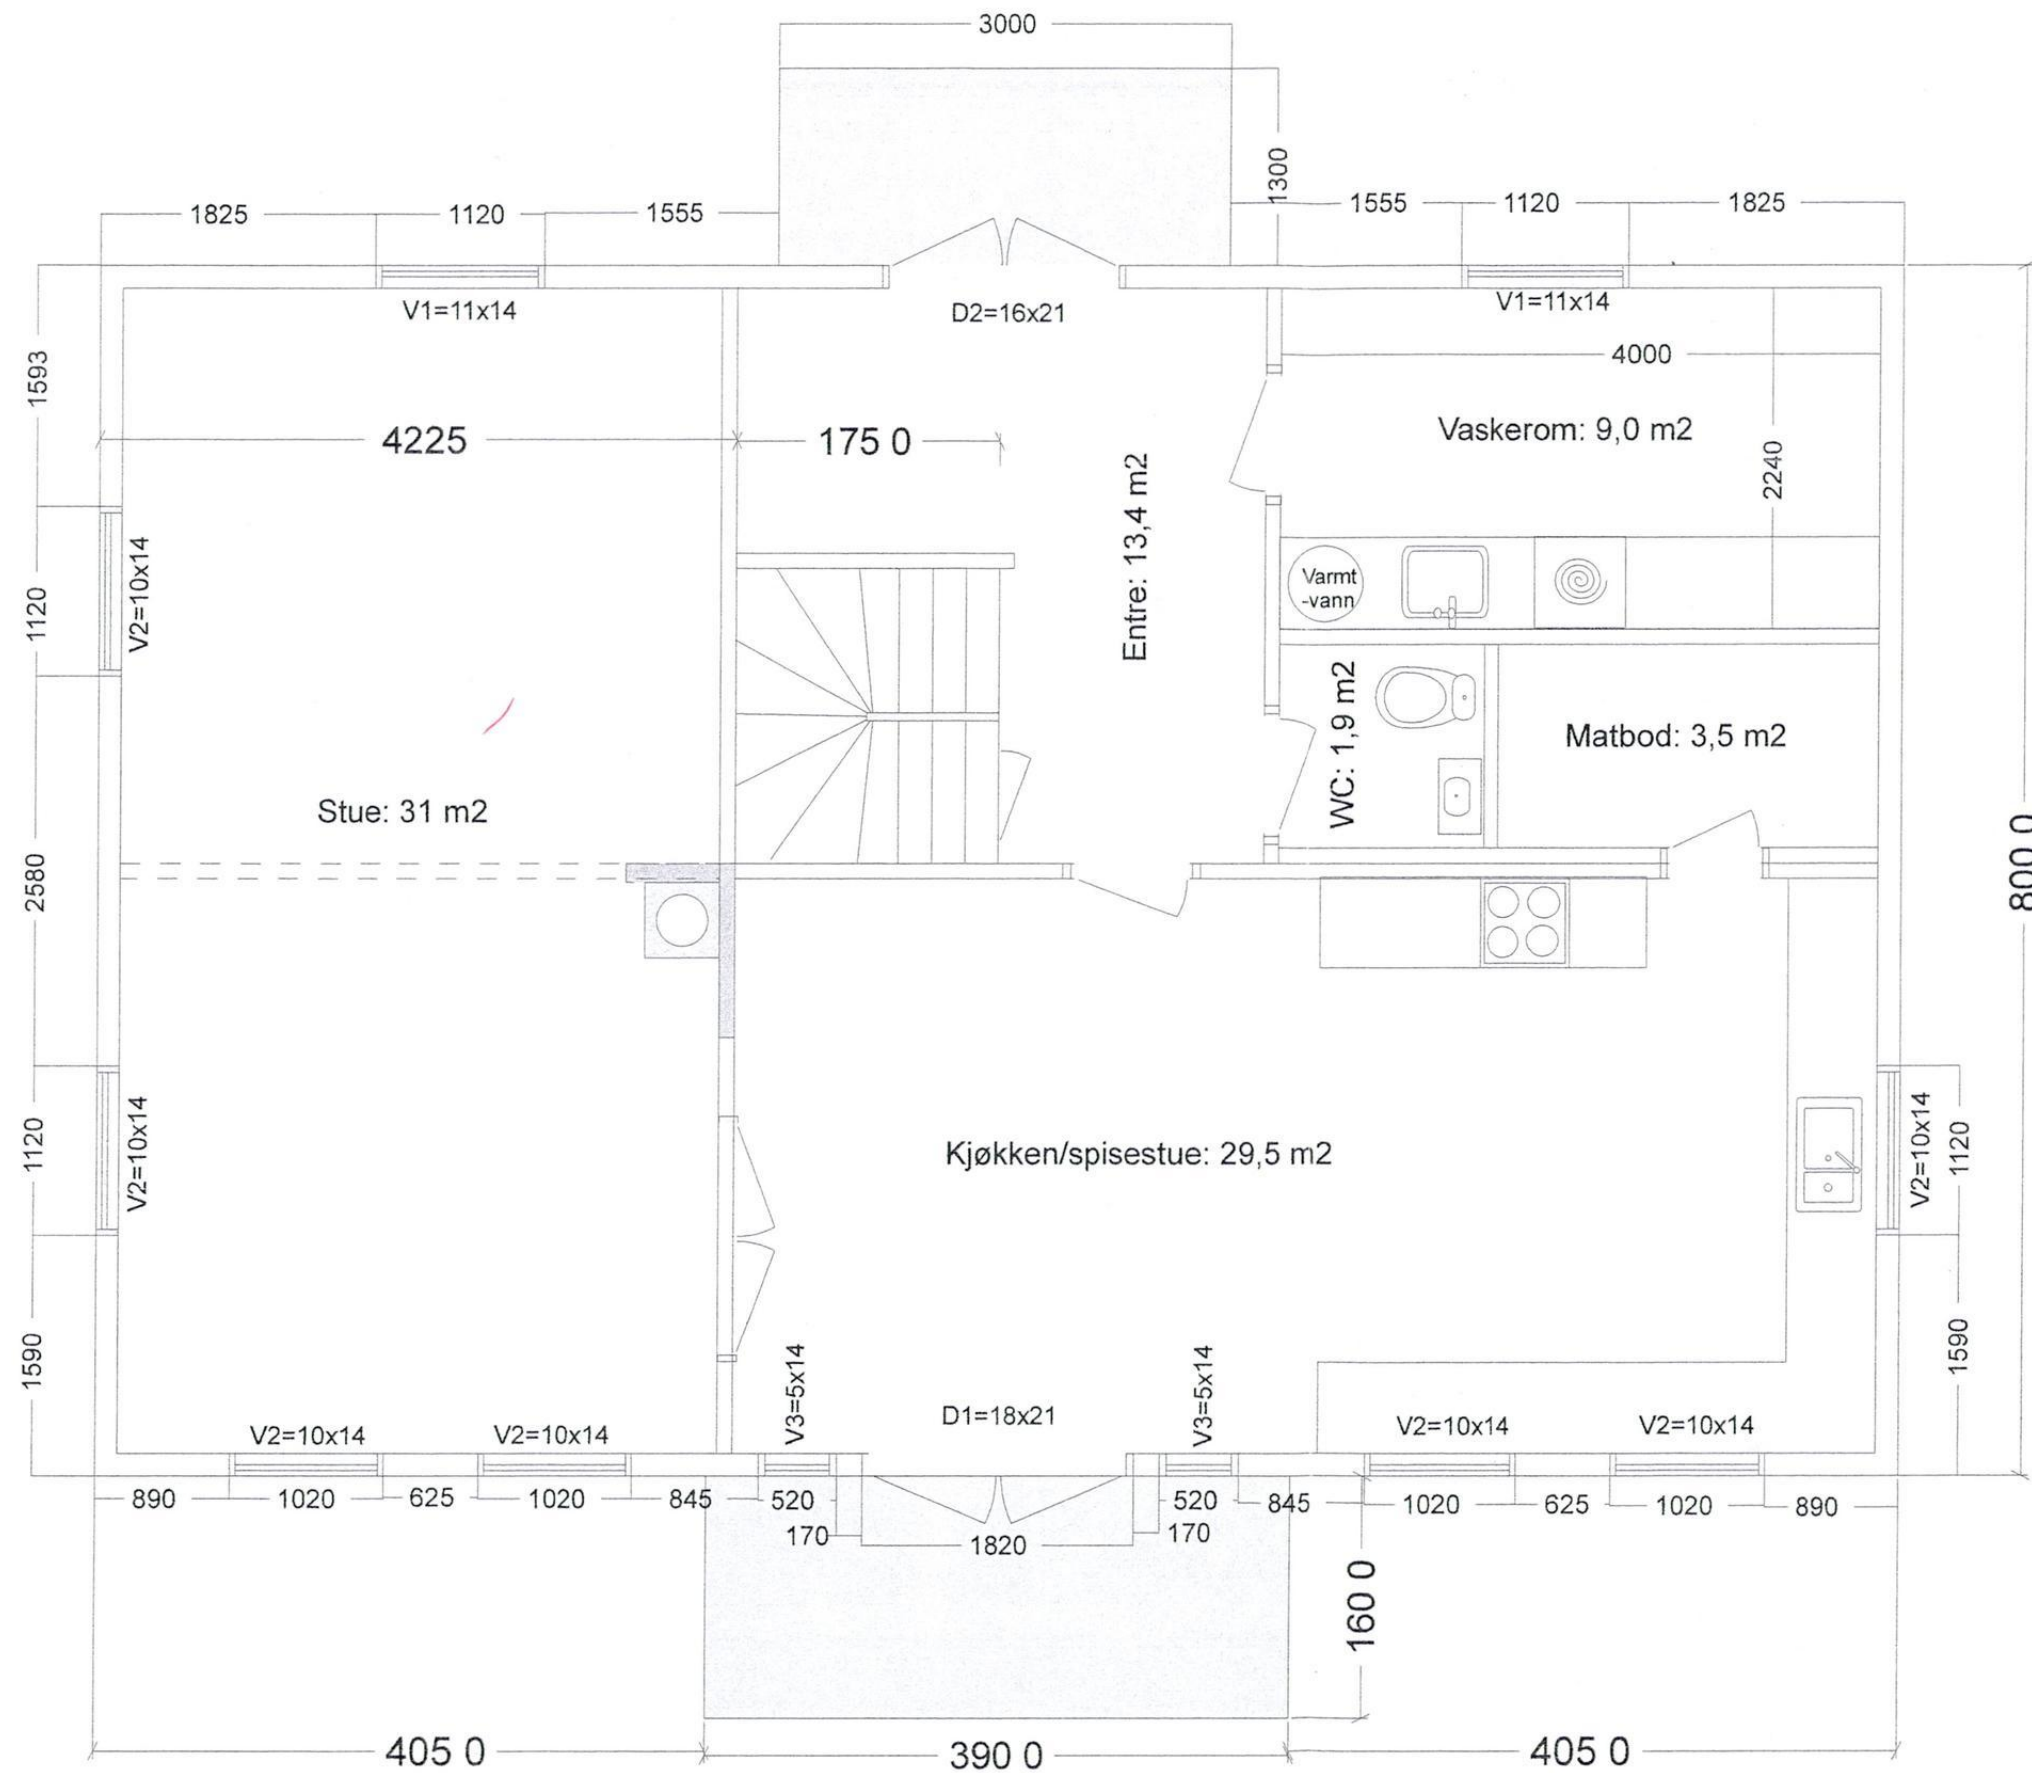

ØVRE EIKER KOMMUNE	
TEKNISK SEKTOR	
Godkjent etter delegasjon	
Dato:	13.11.06
J.nr./Ark.nr.:	05/6254
Sak nr.:	273/06

Prosjekt : Nybygg	
Byggherre : Else Brynsplass Sølvposten 5 3612 Kongsberg	
Tegningene gjelder : Plan 1etg	
Prosjekt adresse : Sølvposten 3612 Kongsberg	Dato : 06.03.06
Gr.nr.:119 / Br.nr. :19	Målestokk : 1 : 50
Arkitekt: EKS-Design v/Mikael Lillevold Kolstadvn. 103 ASKIM NORWAY Tlf: +047 69 88 26 06	Måleenhet: mm
	Prosjekt nr.: 05-015
	Tegning nr. : EKS-A315018

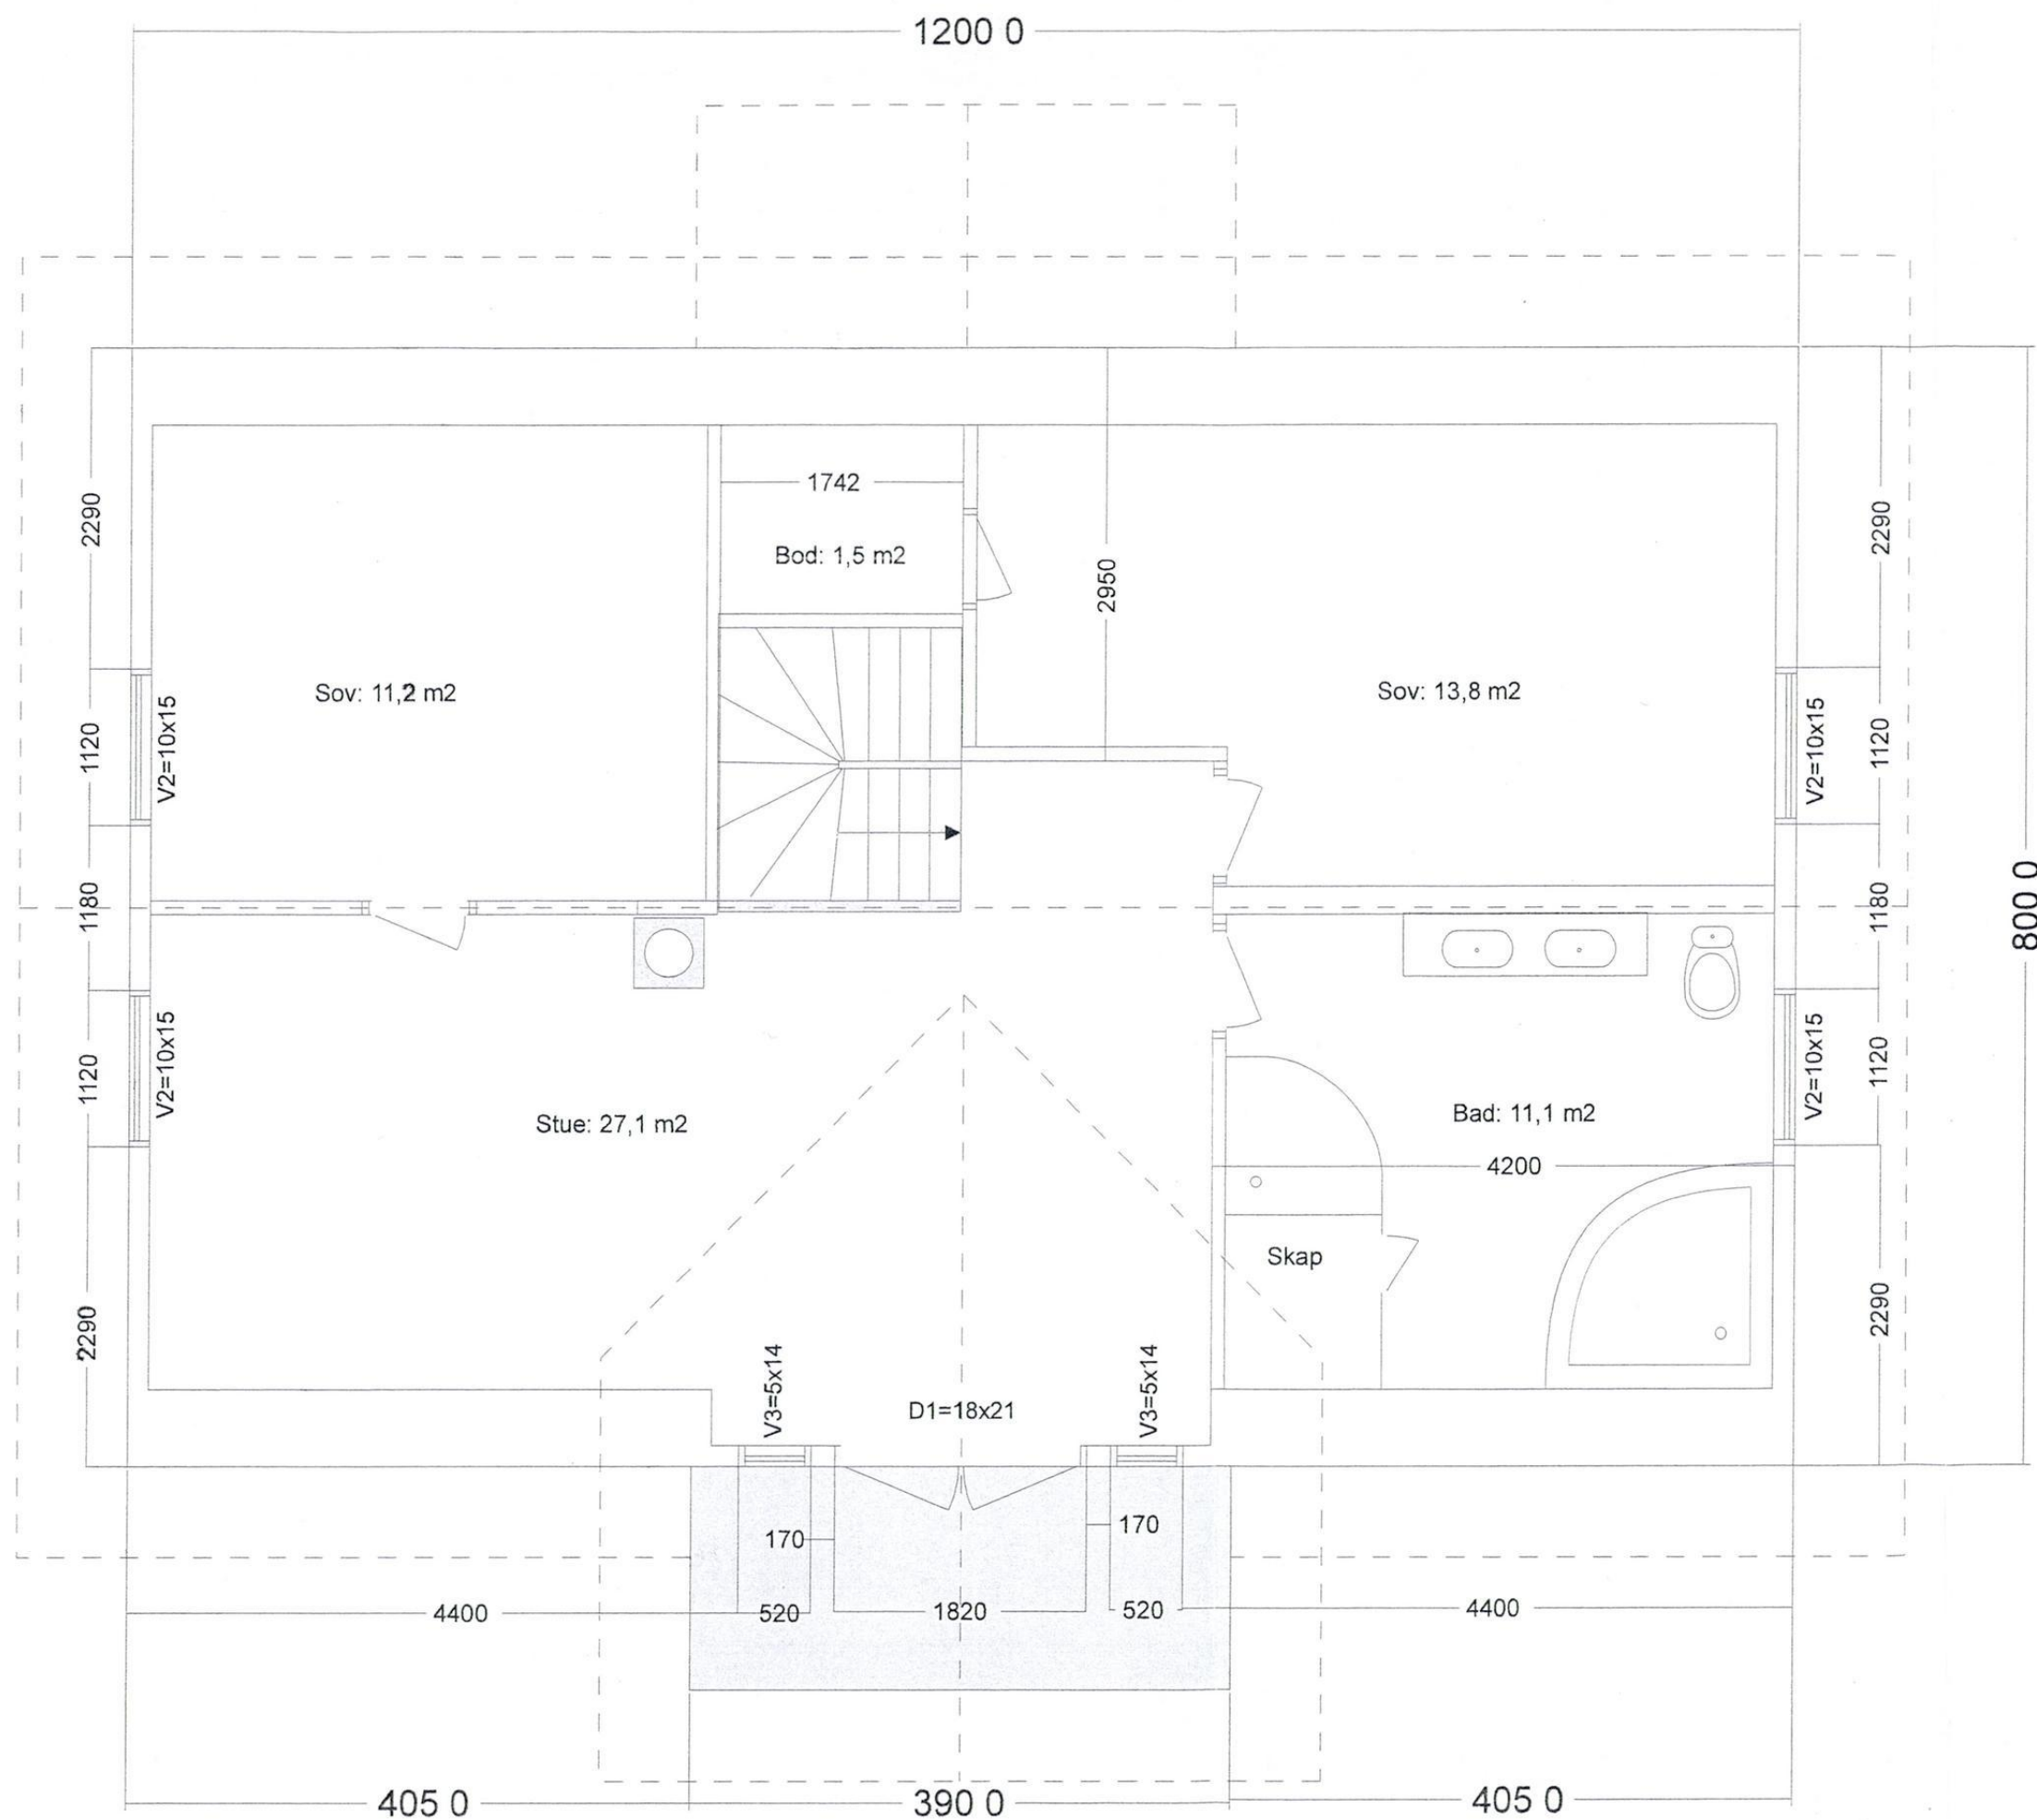

ØVRE EIKER KOMMUNE
TEKNISK SEKTOR

Godkjent etter delegasjon

Dato: 13.11.06
J.nr./Ark.nr.: 05 / 6254
Sak nr.: 273 / 06

Prosjekt :
Nybygg

Byggherre :
Else Brynsplass
Sølvposten 5
3612 Kongsberg

Tegningene gjelder :
Plan 2etg

Prosjekt adresse :
Sølvposten
3612 Kongsberg

Gr.nr.:119 / Br.nr. :19

Arkitekt:
EKS-Design
v/Mikael Lillevold
Kolstadvn. 103 ASKIM
NORWAY
Tlf: +047 69 88 26 06

Dato :
06.03.06

Målestokk :
1 : 50


Måleenhet:
mm

Prosjekt nr.:
05-015


Tegning nr. :
EKS-A315019




Fasade 1

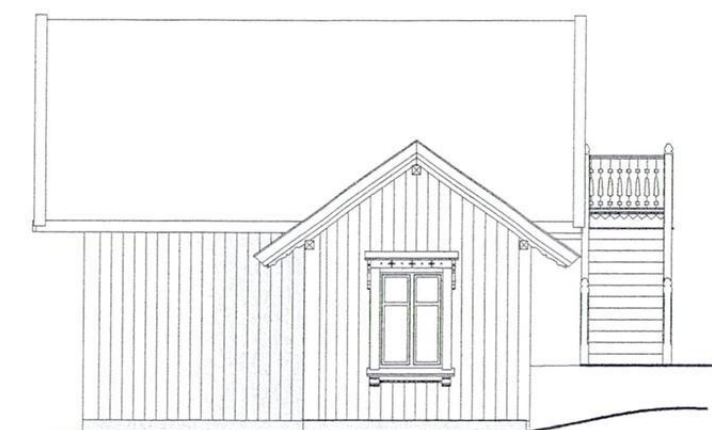


Fasade 2

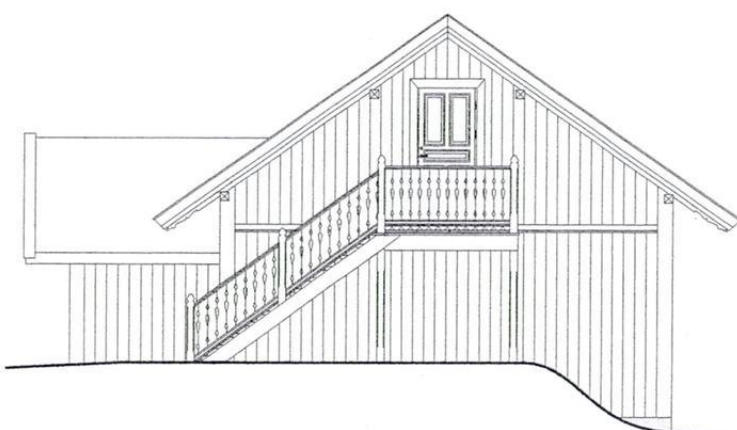


Fasade 3

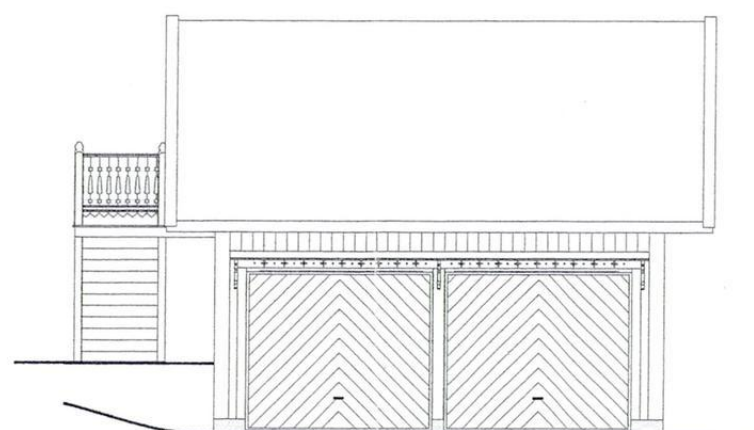

Fasade 4

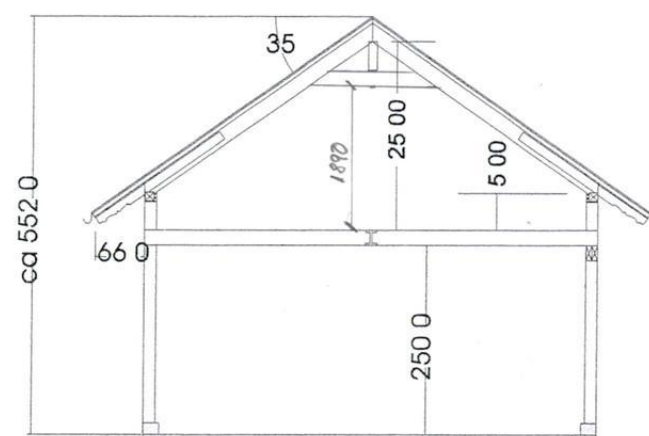

Snitt

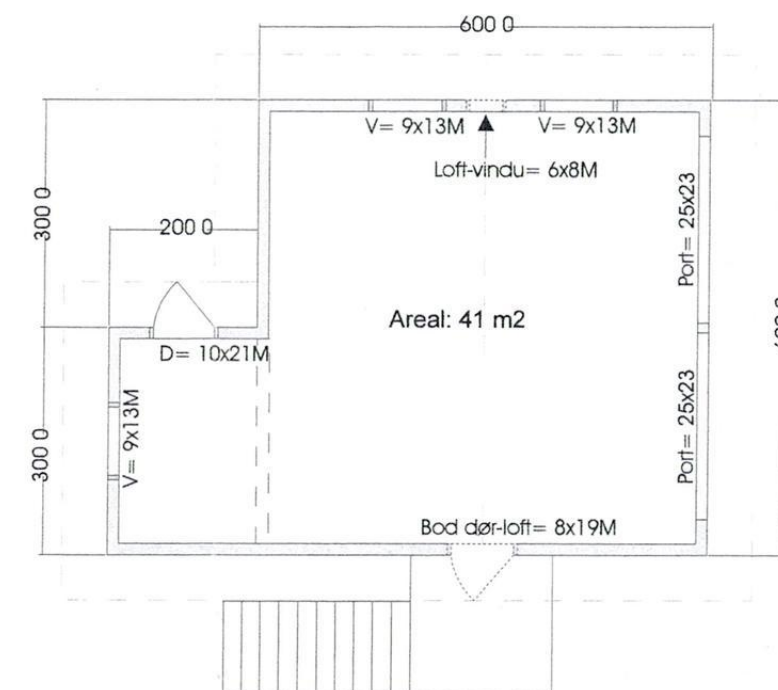

Plan 1/2 etg

ØVRE EIKER KOMMUNE
TEKNISK SEKTOR

Godkjent etter delegasjon

Dato: 13.11.06
J.nr./Ark.nr.: 05 / 6254
Sak nr.: 273 / 06

Prosjekt :
Garasje

Byggherre :
Else Brynsplass
Sølvposten 5
3612 Kongsberg

Tegningene gjelder :
Fasader, Plan og Snitt

Prosjekt adresse :
Sølvposten
3612 Kongsberg

Gr.nr.:119 / Br.nr. :19

Arkitekt:
EKS-Design
v/Mikael Lillevold
Kolstadvn. 103 ASKIM
NORWAY
Tlf: +047 69 88 26 06

Dato :
07.03.06

Målestokk :
1 : 100

Måleenhet:
mm

Prosjekt nr.:
05-015


Tegning nr. :
EKS-A315020



Fasade
mot
Eikern/Ustfossen

4 vinduer

110 00

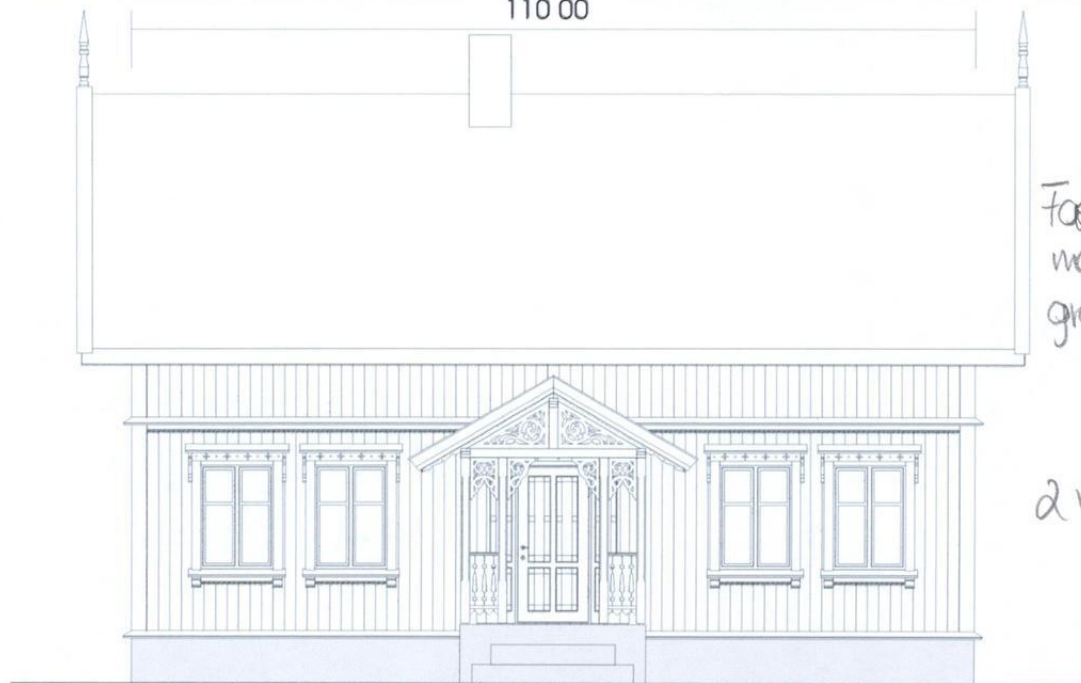

Fasade
mot
gravminner

2 vinduer.

Prosjekt :
Nybygg

Byggherre :
Else Brynsplass
Sølvposten 5
3612 Kongsberg

Tegningene gjelder :
Fasader

Prosjekt adresse :

Dato :
14.09.05

Gr.nr. : / Br.nr. :



Målestokk :
1 : 100

Arkitekt:
EKS-Design
v/Mikael Lillevold
Kolstadvn. 103 ASKIM
NORWAY
Tlf: +047 69 88 26 06

Måleenhet:
mm

Prosjekt nr.:
05-015

Tegning nr. :
EKS-A315011

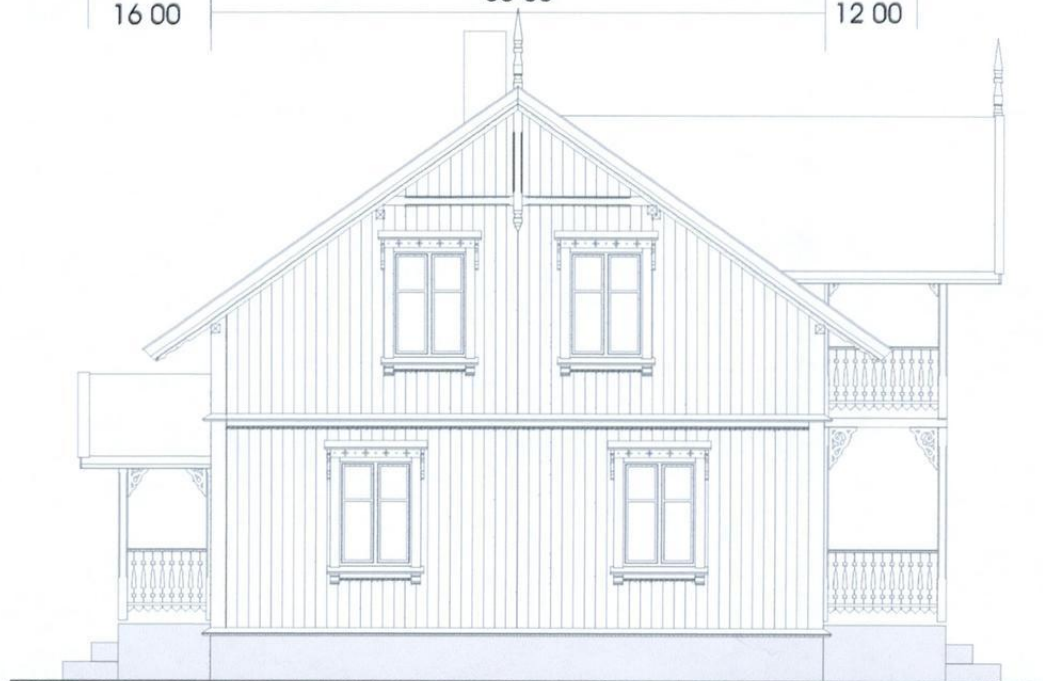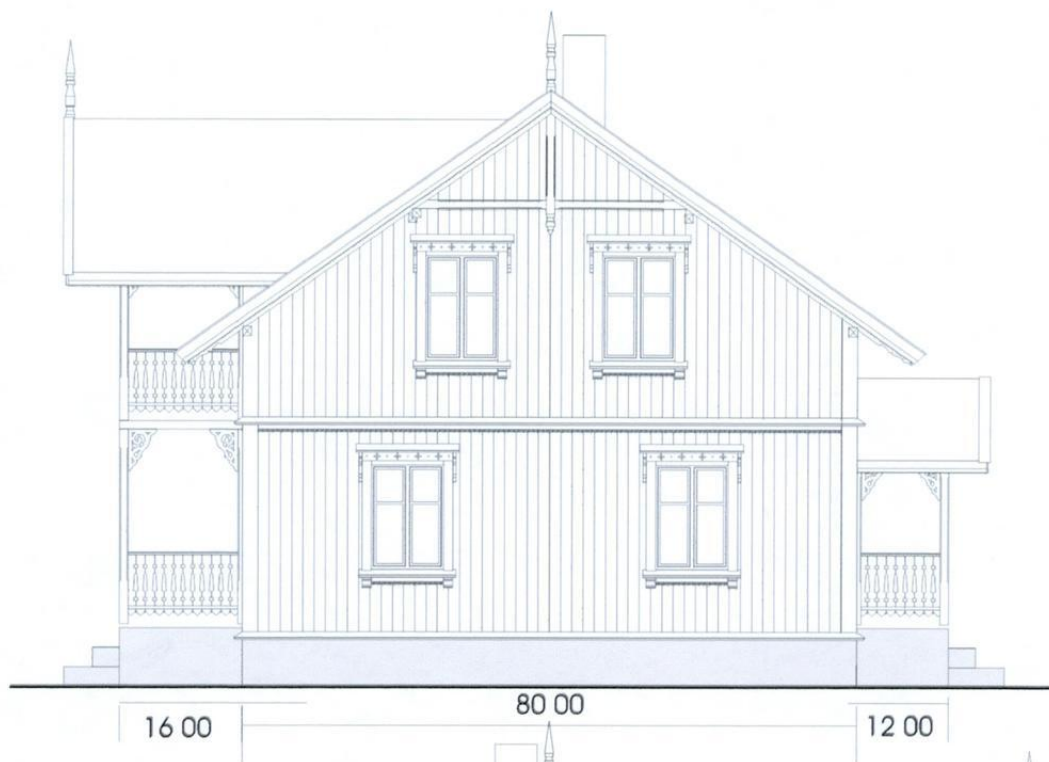

Prosjekt :
Nybygg

Byggherre :
Else Brynsplass
Sølvposten 5
3612 Kongsberg

Tegningene gjelder :
Fasader

Prosjekt adresse :

Dato :
14.09.05

Gr.nr. : / Br.nr. :


Målestokk :
1 : 100

Arkitekt:
EKS-Design
v/Mikael Lillevold
Kolstadvn. 103 ASKIM
NORWAY
Tlf: +047 69 88 26 06

Måleenhet:
mm

Prosjekt nr.:
05-015

Tegning nr. :
EKS-A315012

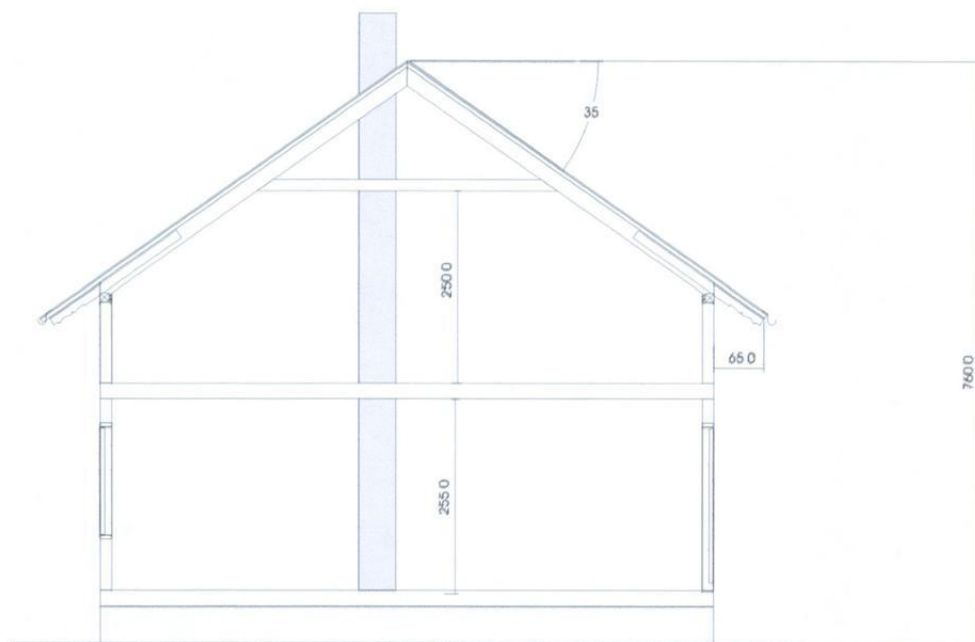

Prosjekt :
Nybygg

Byggherre :
Else Brynsplass
Sølvposten 5
3612 Kongsberg

Tegningene gjelder :
Snitt

Prosjekt adresse :

Dato :
14.09.05

Gr.nr. : / Br.nr. :


Målestokk :
1 : 100

Arkitekt:
EKS-Design
v/Mikael Lillevold
Kolstadvn. 103 ASKIM
NORWAY
Tlf: +047 69 88 26 06

Måleenhet:
mm

Prosjekt nr.:
05-015

Tegning nr. :
EKS-A315013

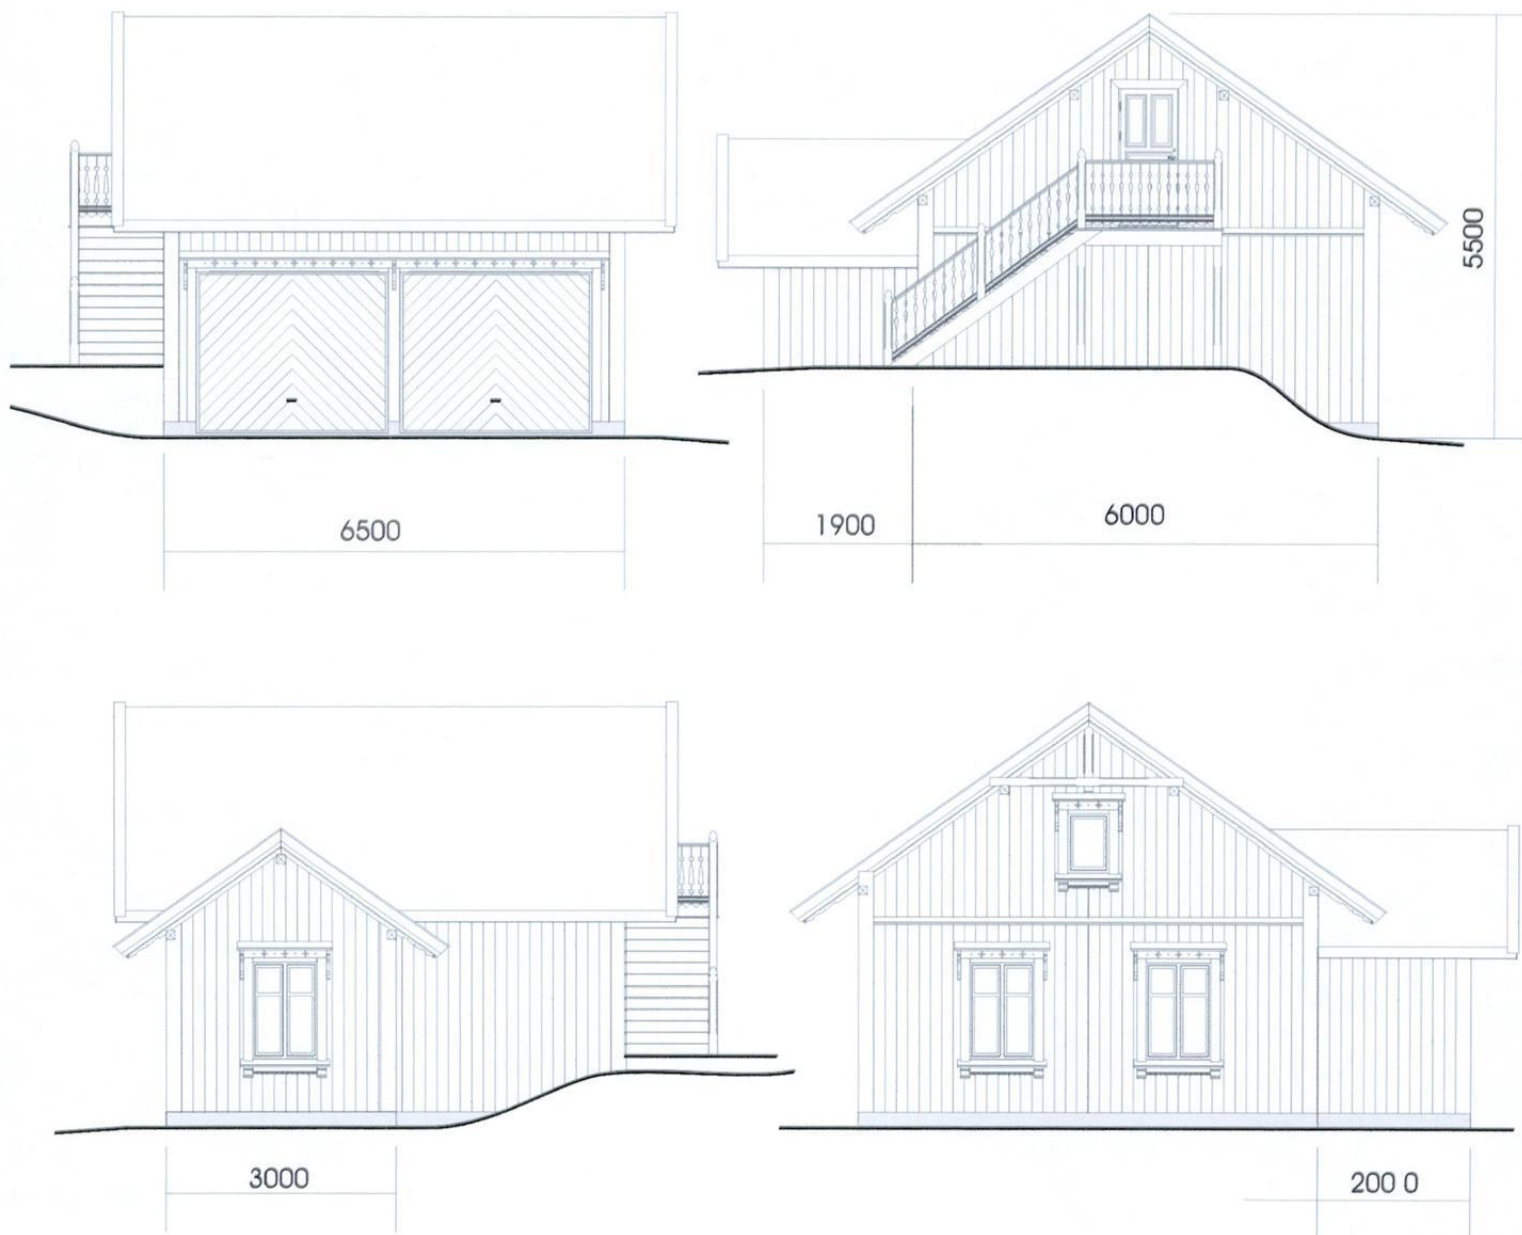

Terrenget er rett, ikke
skrånet.

Prosjekt :
Garasje

Byggherre :
Else Brynsplass
Sølvposten 5
3612 Kongsberg

Tegningene gjelder :
Fasader

Prosjekt adresse :

Dato :
14.09.05

Gr.nr. : / Br.nr. :

Målestokk :
1 : 100

Arkitekt:
EKS-Design
v/Mikael Lillevold
Kolstadvn. 103 ASKIM
NORWAY
Tlf: +047 69 88 26 06

Måleenhet:
mm


Prosjekt nr.:
05-016

Tegning nr. :
EKS-A316011

Sender inn tegninger fra EKS sin katalog.
 Huset blir tegnet og sendt inn i byggesekshaden, men pga. knapp tid
 blir disse tegninger sendt inn med de endringene som blir i forhold til huset
 som blir tegnet.

EKS-Sveitserhus


Her blir det
 tegnet inn
 to vinduer på
 hver side =
 4 vinduer i fasaden
 utenom det som
 er rundt terrassen.

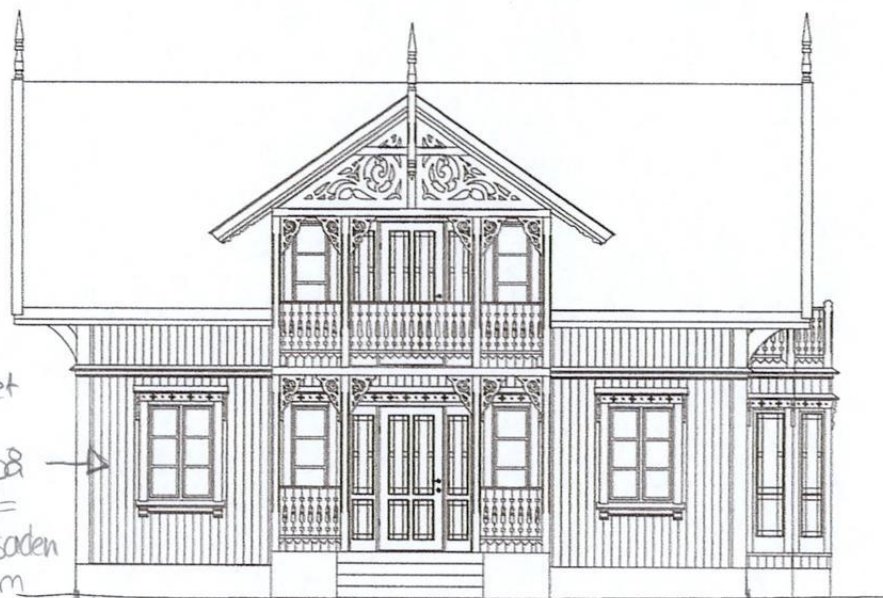


Husets lengde 12 meter

Fasade mot Eikern/Vestfossen


Glass-
 Veranda
 utgav

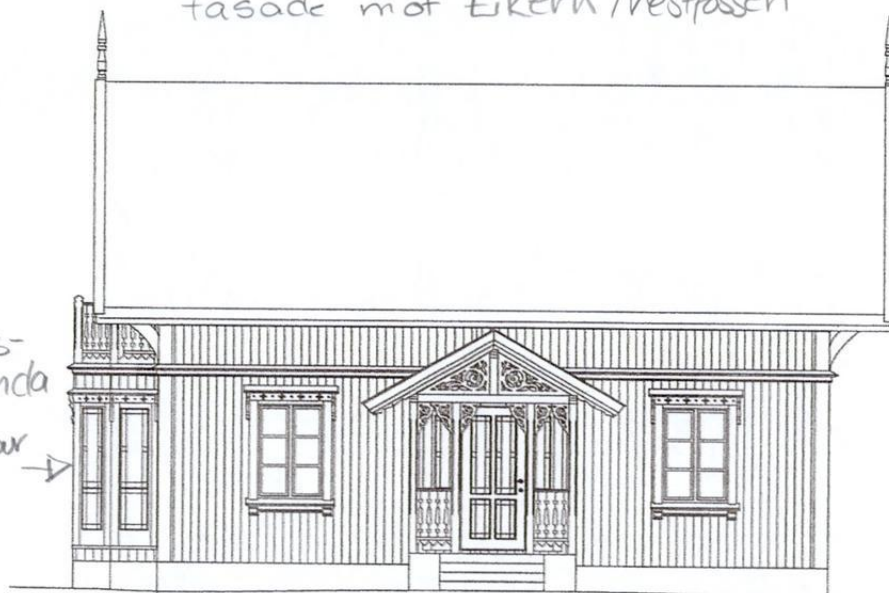

Fasade mot "gravminner"/jorde

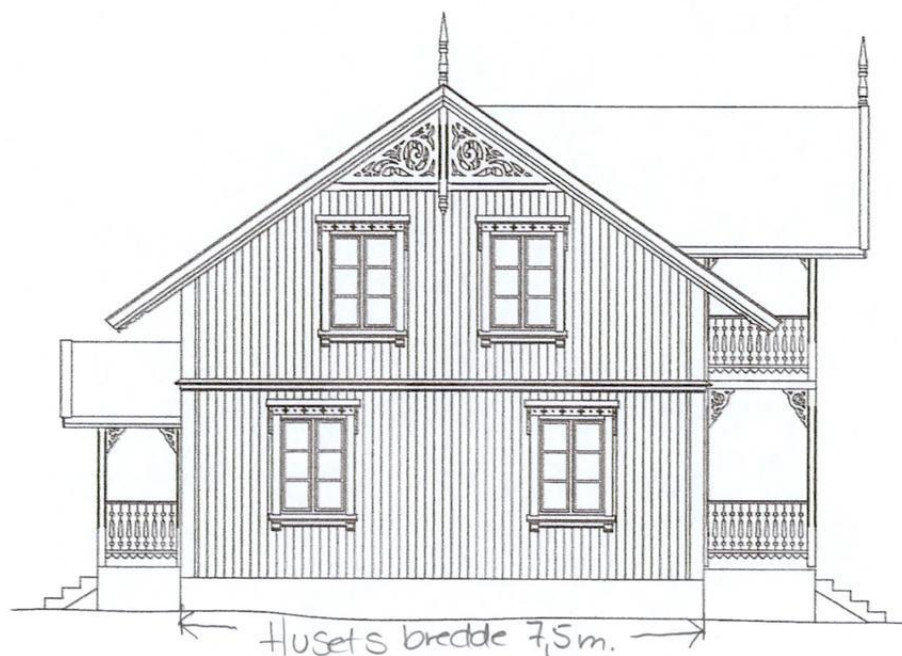

Fasade mot Håkanika

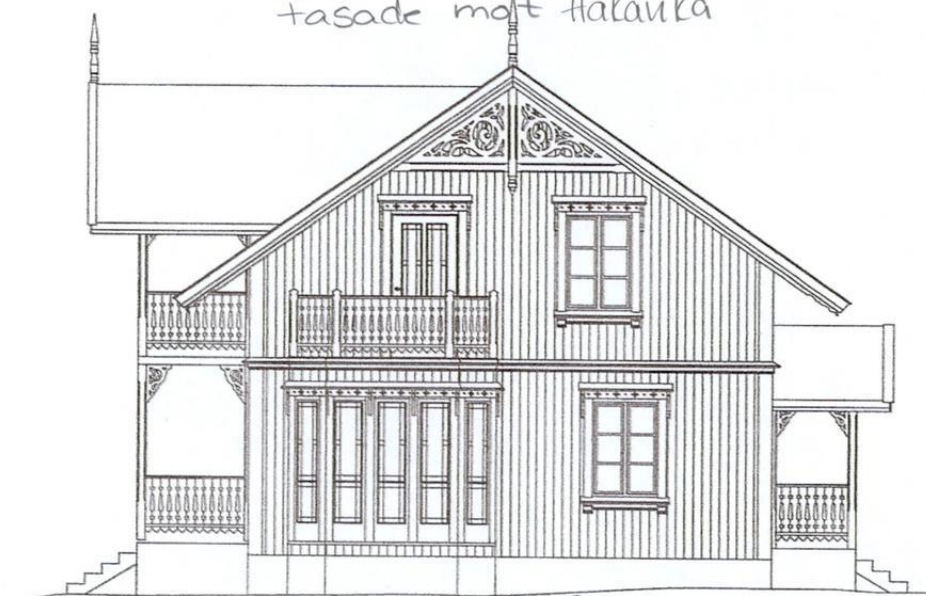


Glassveranda utgår. Gavelvegger blir like.
Fasade mot Vestfossen

-Vi tegner ditt Sveiserhus!

Ønsker du å bygge eller restaurere i gammel tradisjon, kan du benytte deg av vår kompetanse. Tegningene på denne og foregående side, viser et hus hvor alle detaljer er tegnet inn, før bygging er iverksatt. Dette gir håndverkeren større mulighet til å plassere søyler, vannbrett, takutstikk osv. riktig. EKS Design as planlegger og tegner ditt hus i samarbeid med deg -og vi strekker oss langt for å oppfylle ditt drømmehus!*

Vi finner de beste løsningene for den bevisste husbyggeren! Husk å være tidlig ute med planlegging av detaljene!

*Full hustegning kun ved leveranse av produkter fra EKS Design as.

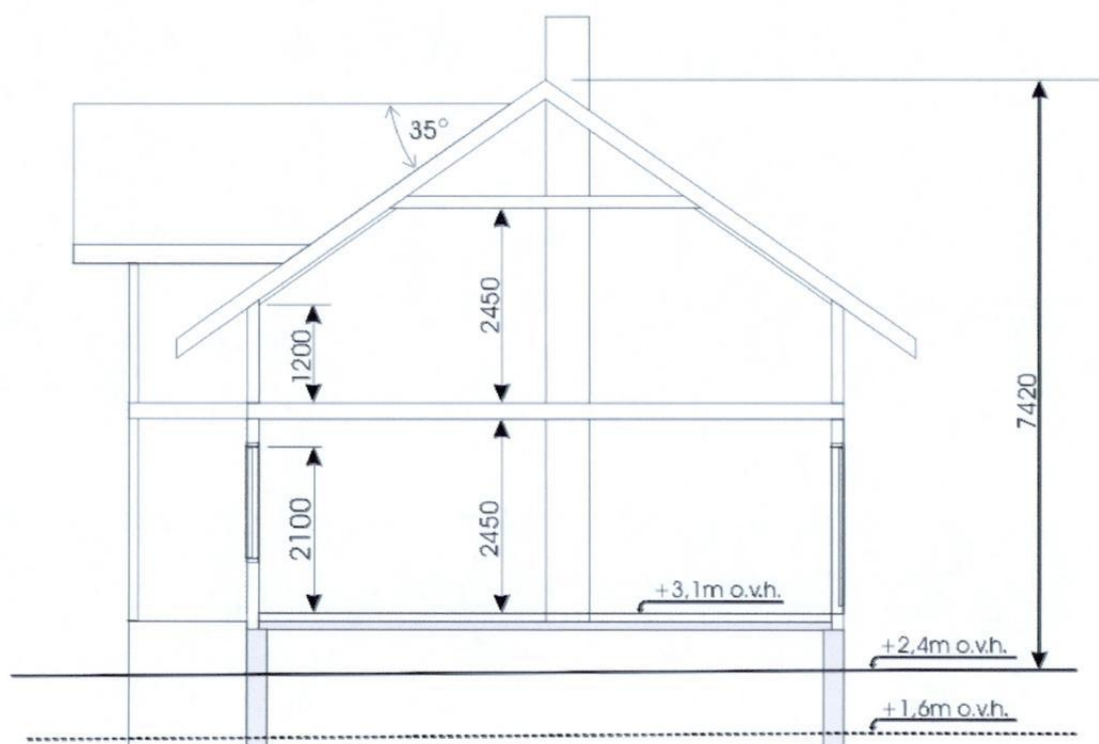

Snitt A-A

Prosjekt Villa Rossø	Adresse: Nr. 2:312 Rossø	Dato: 20.10.01
Byggherre Marianne og Egon Kjesbu	Prosjekterende EKS-design	Målestokk: 1:100
Tegningen gjelder: Snitt A-A	v/Mikael Lillevold Kolstadvn. 103 ASKIM NORWAY Tlf: +047 69 88 26 06	Måleenhet: MM
		Prosjekt nr. 01- 010
		Tegning nr. EKS-A30103