


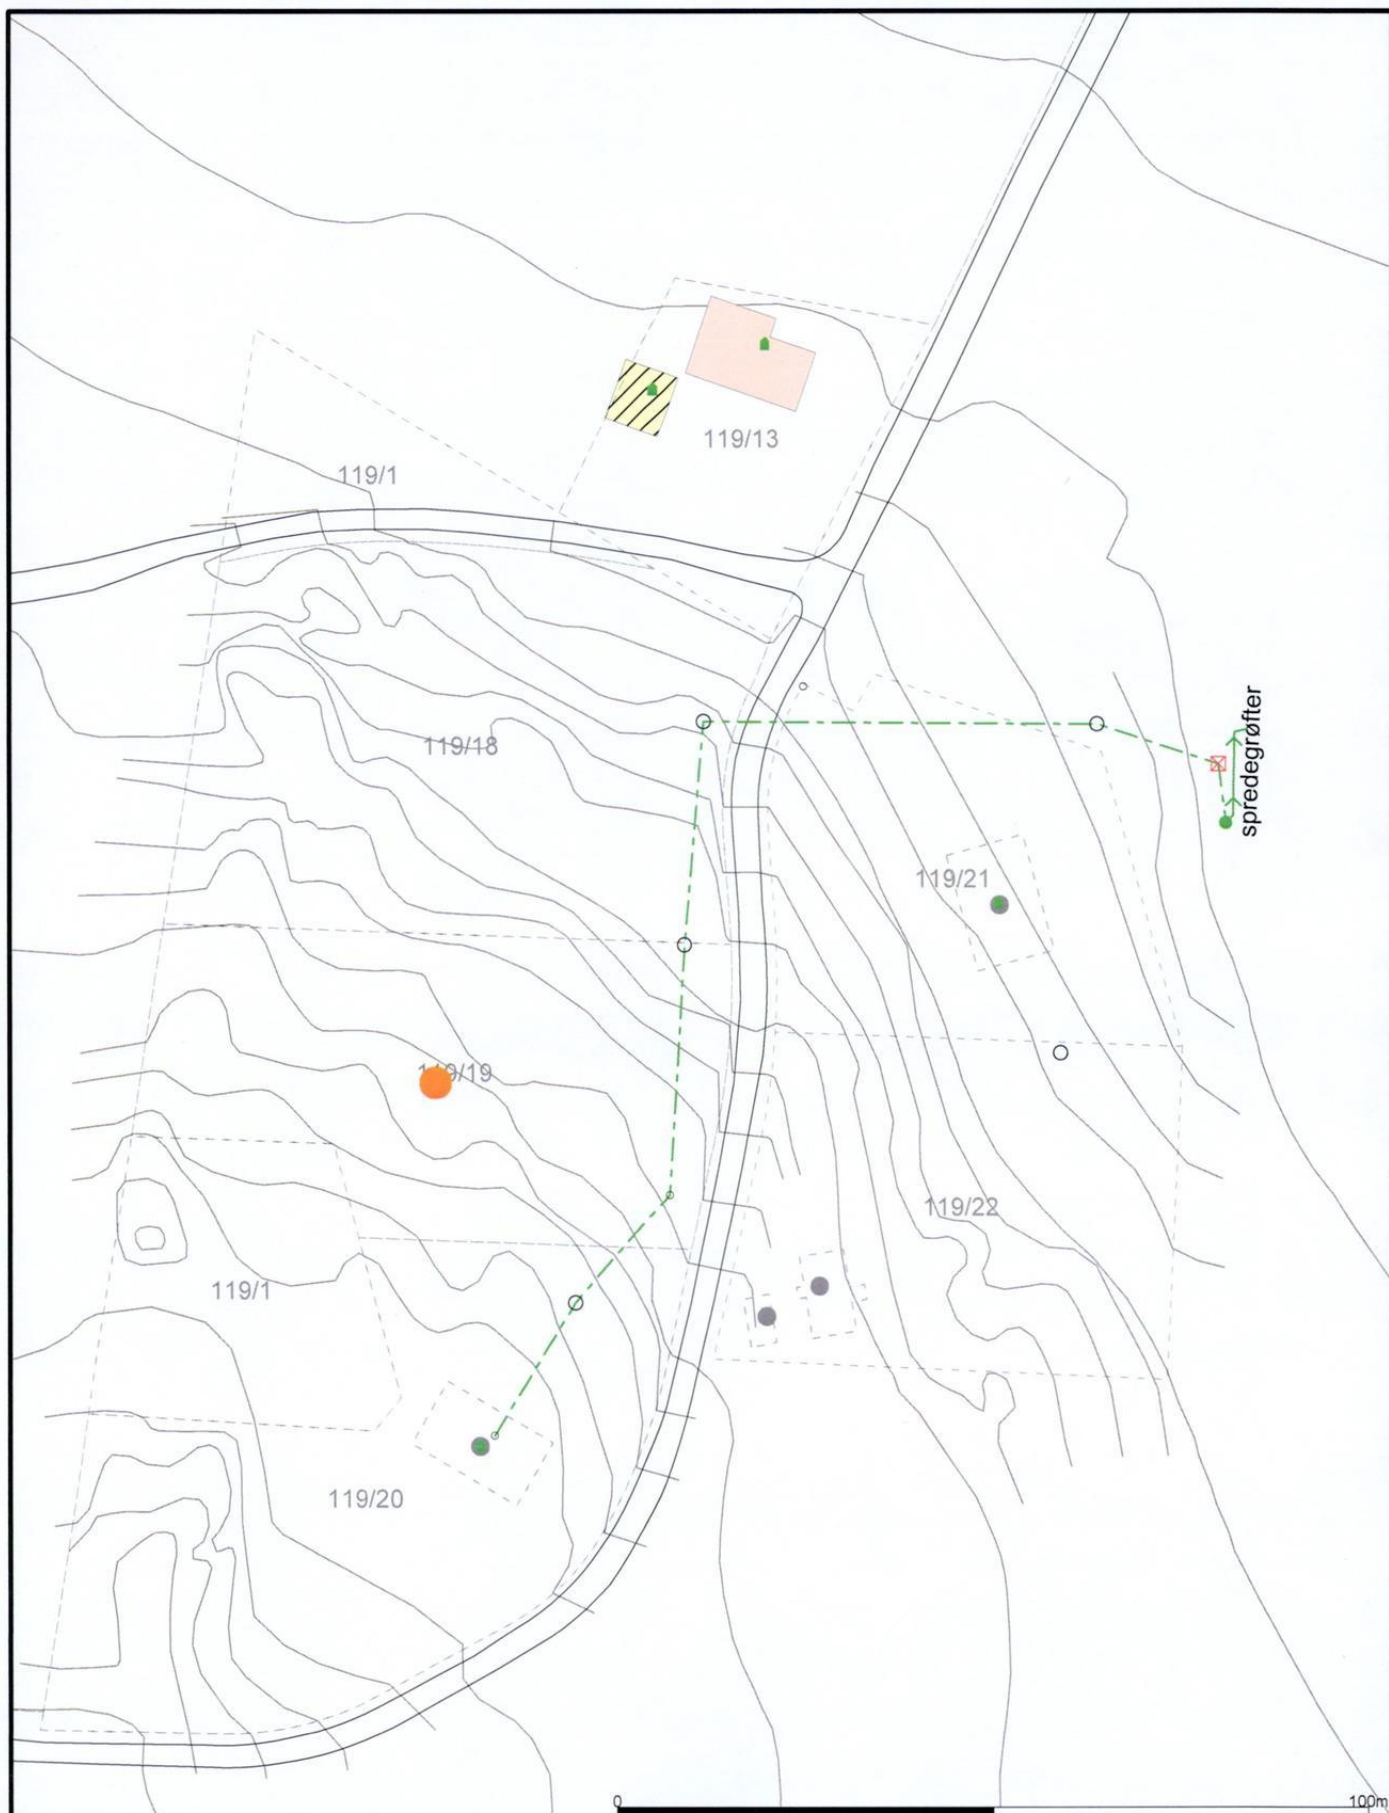

- Avløp felles
- Overvann
- Pumpeledning spillvann
- Spillvann
- Vannledning

Beliggenhet og høyder må oppfattes som orienterende.



Øvre Eiker kommune
TEKNISK INFRASTRUKTUR
vann og avløp

Dato: 2007.07.04
Sign: TF



Målestokk
1:1000

Situasjonskart

Gnr/Bnr: 119/19
Adresse:
Vår referanse: GØ
Målestokk: 1:1000
Dato: 19/04/06


Tegnforklaring

	Høydekurver 1 m ekv.
	Grenselinje fra målebrev
	Usikker grenselinje
	Hekk
	Støttemur
	Gjerde
	Jernbanespor
	Vannledning
	Avløpsledning spillvann
	Avløpsledning overvann
	Avløpsledning felles

ØVRE EIKER KOMMUNE



tlf. 32 25 10 00 - kl. 8 - 15
www.ovre-eiker.kommune.no

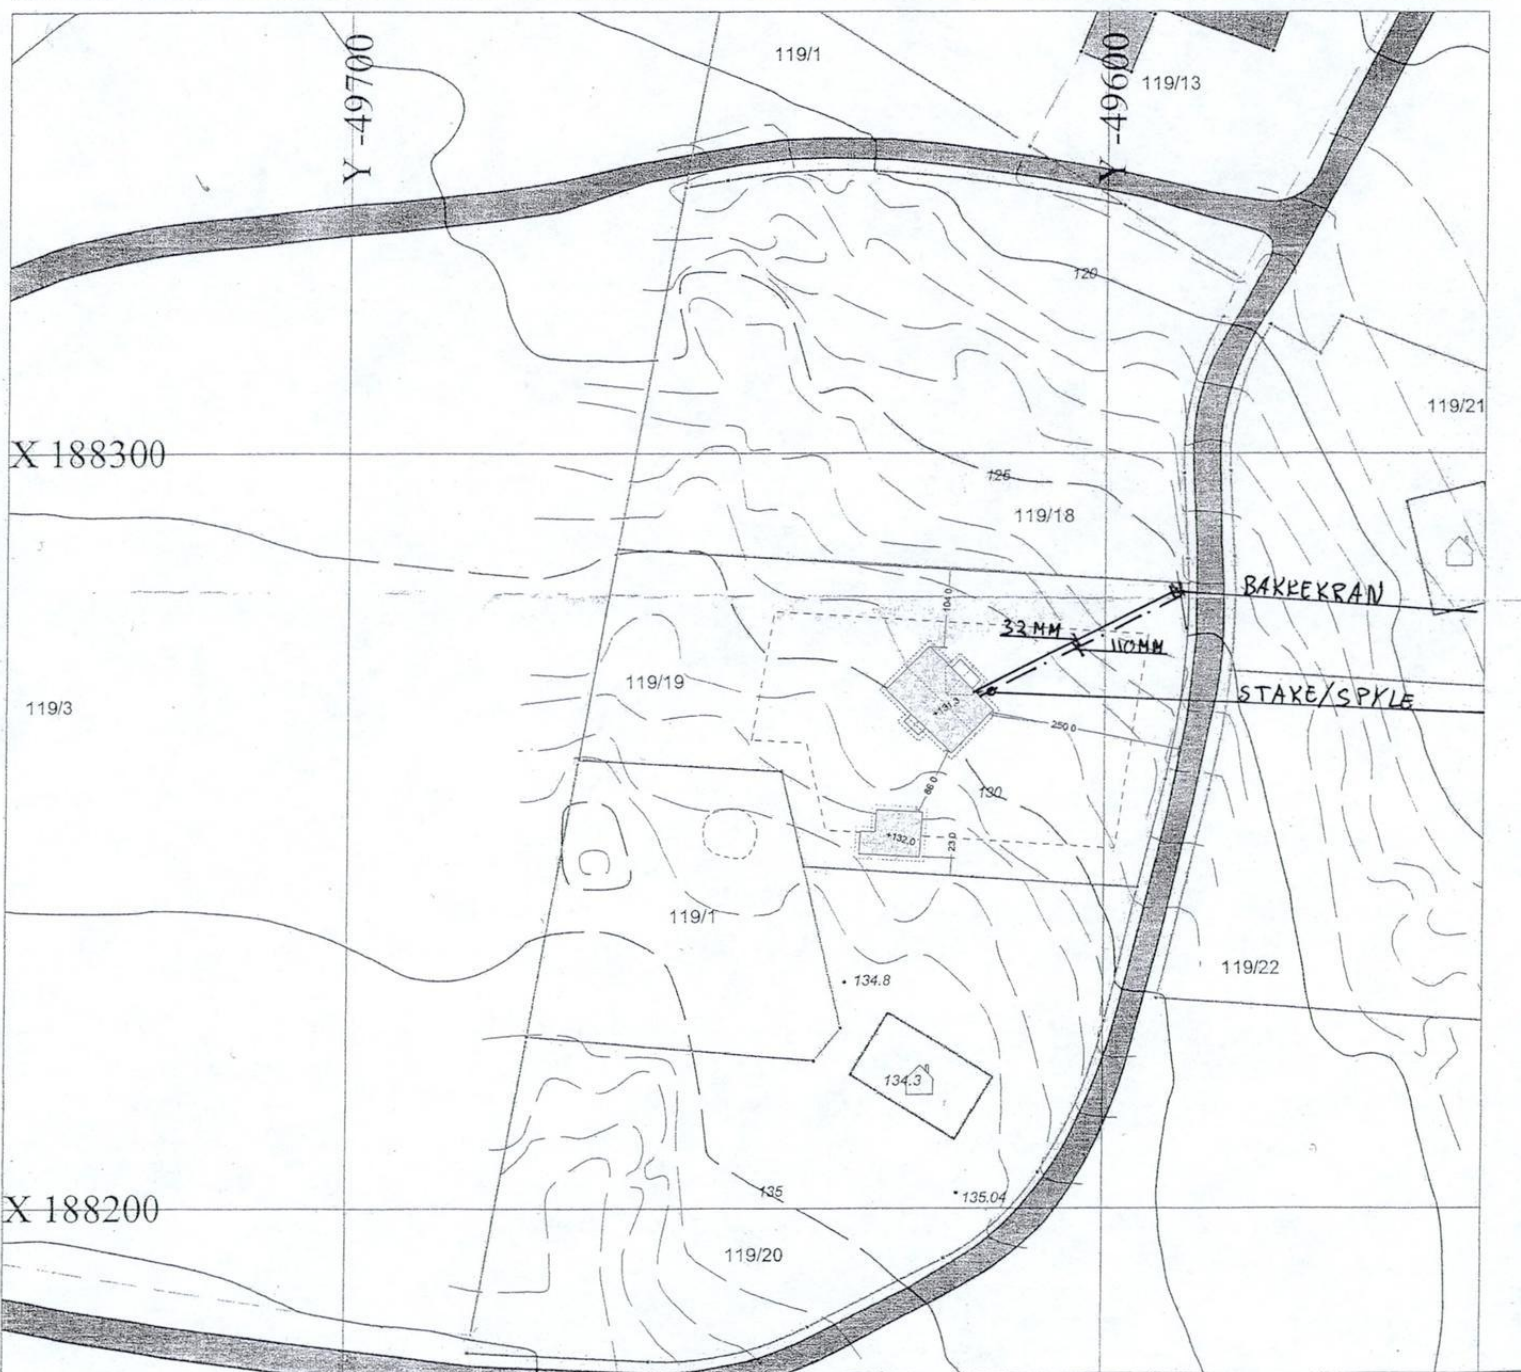

Byggherre:

Else Brynsplass, Hakavika

Type - tegn. :
Situasjonskart

Firma: Mester - Rør A/S
Schwabesgt. 9
3611 Kongsberg

Tlf: 32725260

Målestokk:
1:1000

Dato:
20/10 2006

Tegnet av:
JU

Situasjonskart

Gnr/Bnr: 119/19
Adresse:
Vår referanse: GØ
Målestokk: 1:1000
Dato: 19/04/06


Tegnforklaring

	Høydekurver 1 m ekv.
	Grenselinje fra målebrev
	Usikker grenselinje
	Hekk
	Støttemur
	Gjerde
	Jernbanespor
	Vannledning
	Avlopsledning spillvann
	Avlopsledning overvann
	Avlopsledning felles

ØVRE EIKER KOMMUNE



tlf. 32 25 10 00 - kl. 8 - 15
www.ovre-eiker.kommune.no

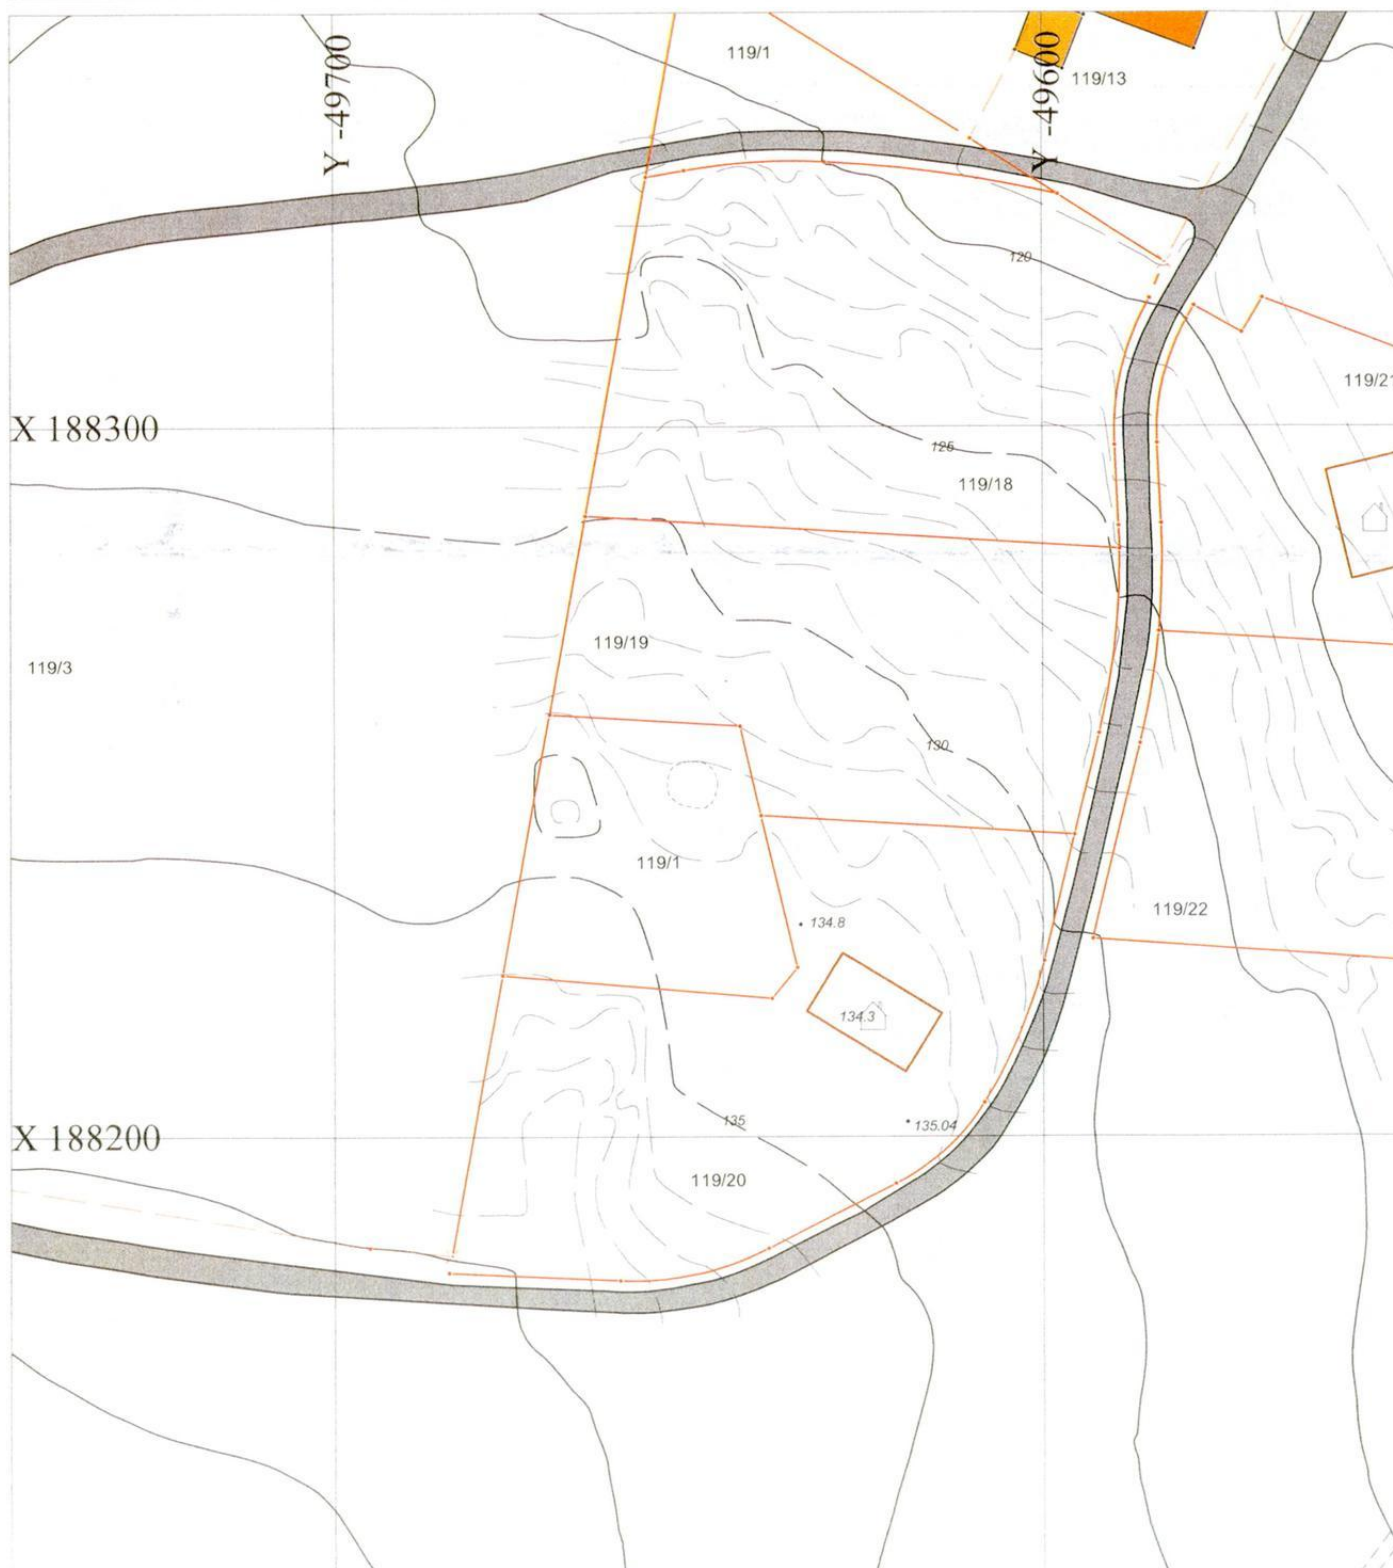

Situasjonskart

Gnr/Bnr: 119/19
Adresse:
Vår referanse: GØ
Målestokk: 1:1000
Dato: 19/04/06

Tegnforklaring

-  Høydekurver 1 m ekv.
-  Grenselinje fra målebrev
-  Usikker grenselinje
-  Hekk
-  Støttemur
-  Gjerde
-  Jernbanespor
-  Vannledning
-  Avlopsledning spillvann
-  Avlopsledning overvann
-  Avlopsledning felles

ØVRE EIKER KOMMUNE



tlf. 32 25 10 00 - kl. 8 - 15
www.ovre-eiker.kommune.no

