


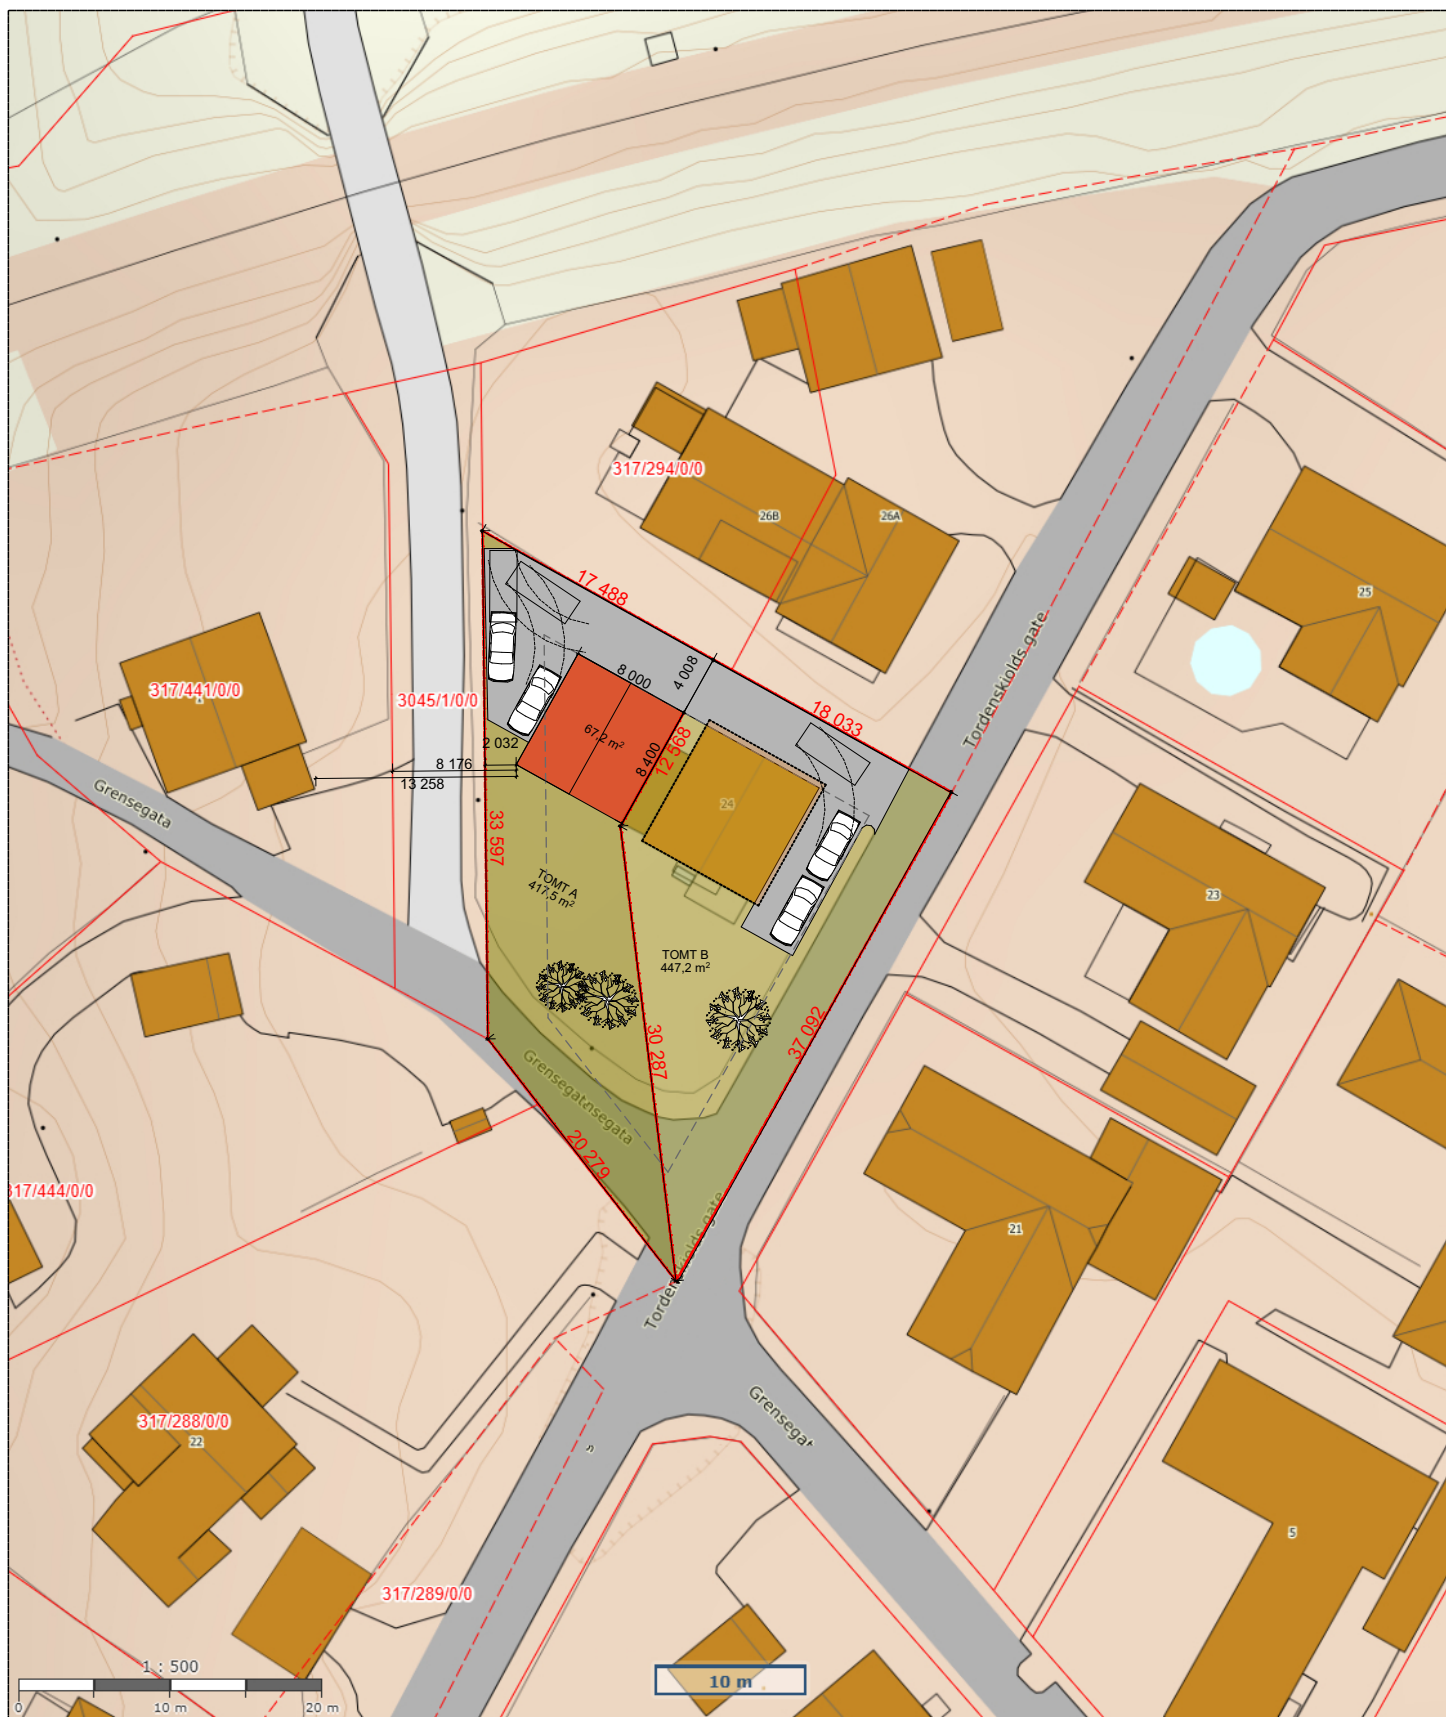

Kartutsnitt



Målestokk: 1:500
Dato: 20/5-2025
Format A4



Tegning Utomhusplan Tordenskjolds gate 3515 Hønefoss	Prosjektnr. 25-05		Dato 10.05.25		Gnr./Bnr./Festnr. 317/291	
	Tegningsnr. A10-2		Tegnet NZ	Kontroll	Mål: 1:200	Rev. ID



PowWow Arkitekter AS
Schweigaards gate 34C,
0191 Oslo
Tlf.: 95222802 / 98880689
powwow@powwow.no