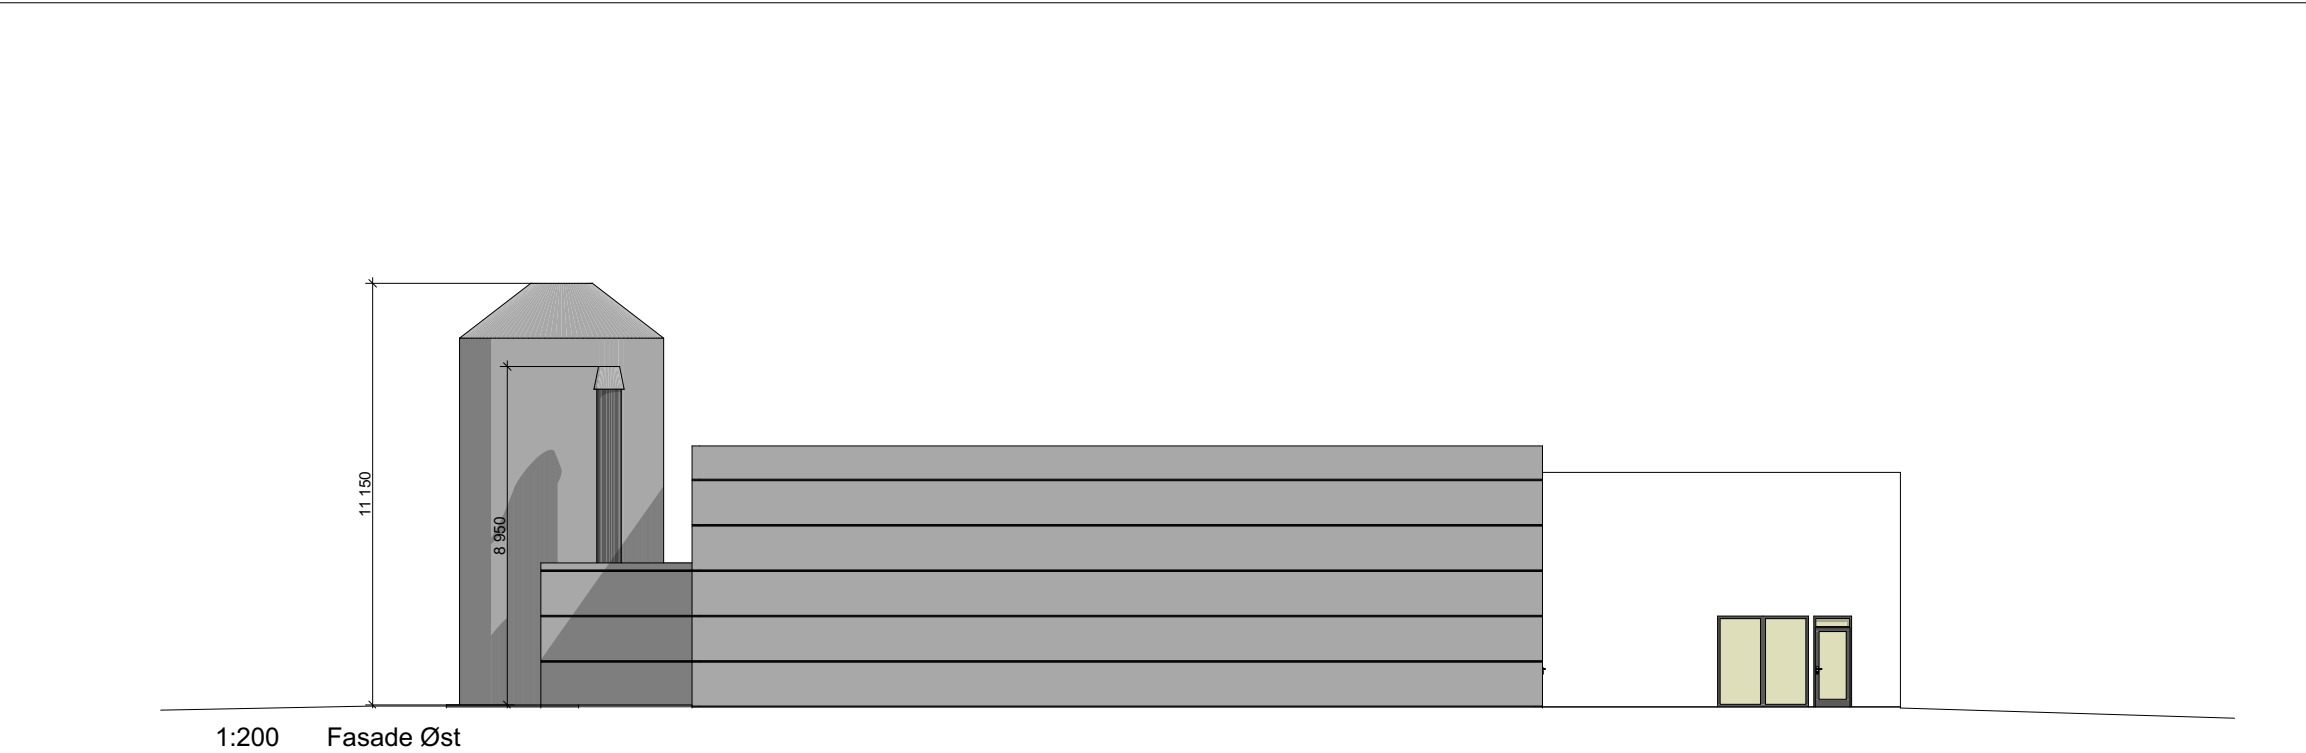


1:200 Fasade Sør

BRA	BYA
1 557,08	1 595,60

Tegningsnr. A40-02		Revisjon nr.	
Type tegning Fasade Sør og Øst			
Rev	Nr	Beskrivelse	Dato
Lokalisering:		Sign	Kontr
N			
Prosjekteringsgruppen			
☒	ARK :	Ronny Tennfjord AS	Stette Industriområde 6260. Tlf.: 92687099 magne@rtennfjord.no
☐	RIB :	Rådg. ing. Bygg	RIBveien 18 0000 RIBbyen Tlf: 000 00 000 rib@ribfirma.no
☐	RIE :	Rådg. ing. Elektro	RIEveien 18 0000 RIEbyen Tlf: 000 00 000 rie@riefirma.no
☐	RIV :	Rådg. ing. VVS	RIVveien 18 0000 RIVbyen Tlf: 000 00 000 riv@rivfirma.no
Fase			
Byggesøknad			
RONNY TENNFJORD AS Tlf:90074041 E-post:post@rtennfjord.no			
Tiltakshaver		Godkjent	
Eiktrapp AS		Magne M.	
Prosjekt		Kontroll prosjekt.	
Nytt produksjonslokale Vadset Industriområde 6264 Tennfjord		Sign.	Kontroll M.M
		Filnavn Nytt produksjonslokale 23.03.2017.pln	
		Dato 03.04.2017	
		Målestokk 1:200	
		Kontroll utførende	
Gnr./Bnr./Festenr.:		Sign.	Kontroll
Gnr: 71 Bnr:52			
Prosjektnr.:	Tegningsnr.:	Prosjektnr. for prosjekterende/lev.	
Prosjektnr. Fasade Sør og Øst	A40-02		
Type tegning:			