
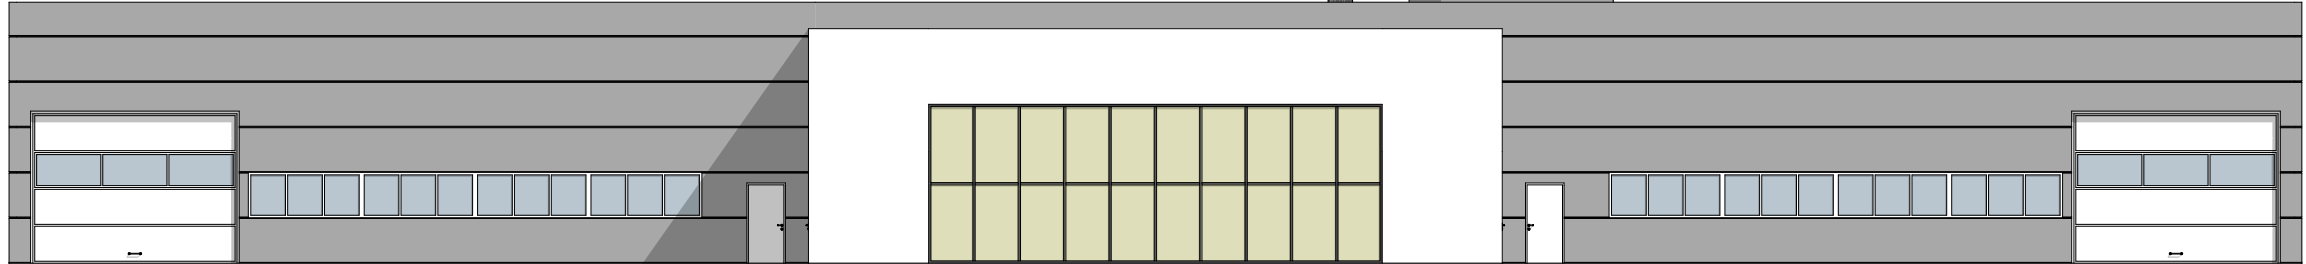


1:200 Fasade Vest

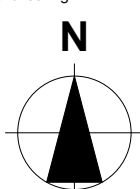

1:200 Fassade Nord

BRA	BYA
1 557,08	1 595,60

Tegningsnr. A40-01				Revisjon nr.															
Type tegning Fasade Nord og Vest																			
Rev	Nr	Beskrivelse		Dato	Sign	Kontr													
Lokalisering:																			
																			
Prosjekteringsgruppen ☒ ARK : Ronny Tennfjord AS ☐ RIB : Rådg. ing. Bygg ☐ RIE : Rådg. ing. Elektro ☐ RIV : Rådg. ing. VVS Stette Industriområde 6260 Tlf.: 92687099 magne@rtennfjord.no RIBveien18 0000 RIBbyen Tlf: 000 00 000 rib@ribfirma.no RIEveien18 0000 RIEbyen Tlf: 000 00 000 rie@riefirma.no RIVveien18 0000 RIVbyen Tlf: 000 00 000 riv@rivfirma.no																			
Fase Byggesøknad																			
 RONNY TENNFJORD AS Tlf 9007 40 41 E-post post@rtennfjord.no  																			
Tiltakshaver Eiktrapp AS				Godkjent Magne M.															
Prosjekt Nytt produksjonslokale Vadset Industriområde 6264 Tennfjord				Kontroll prosjekt. <table border="1" style="width: 100%;"> <tr> <td>Sign.</td> <td>Kontroll M.M</td> </tr> <tr> <td colspan="2"> Filnavn Nytt produksjonslokale 23.03.2017.pln </td> </tr> <tr> <td colspan="2"> Dato 03.04.2017 </td> </tr> <tr> <td colspan="2"> Målestokk 1:200 </td> </tr> <tr> <td colspan="2">Kontroll utførende</td> </tr> <tr> <td>Sign.</td> <td>Kontroll</td> </tr> </table>				Sign.	Kontroll M.M	Filnavn Nytt produksjonslokale 23.03.2017.pln		Dato 03.04.2017		Målestokk 1:200		Kontroll utførende		Sign.	Kontroll
Sign.	Kontroll M.M																		
Filnavn Nytt produksjonslokale 23.03.2017.pln																			
Dato 03.04.2017																			
Målestokk 1:200																			
Kontroll utførende																			
Sign.	Kontroll																		
Gnr./Bnr./Festenr.: Gnr: 71 Bnr:52				<table border="1" style="width: 100%;"> <tr> <td>Sign.</td> <td>Kontroll</td> </tr> </table>				Sign.	Kontroll										
Sign.	Kontroll																		
Prosjektnr.: Prosjektnr.		Tegningsnr.: A40-01		Prosjektnr. for prosjekterende/lev.															
Type tegning: Fasade Nord og Vest																			