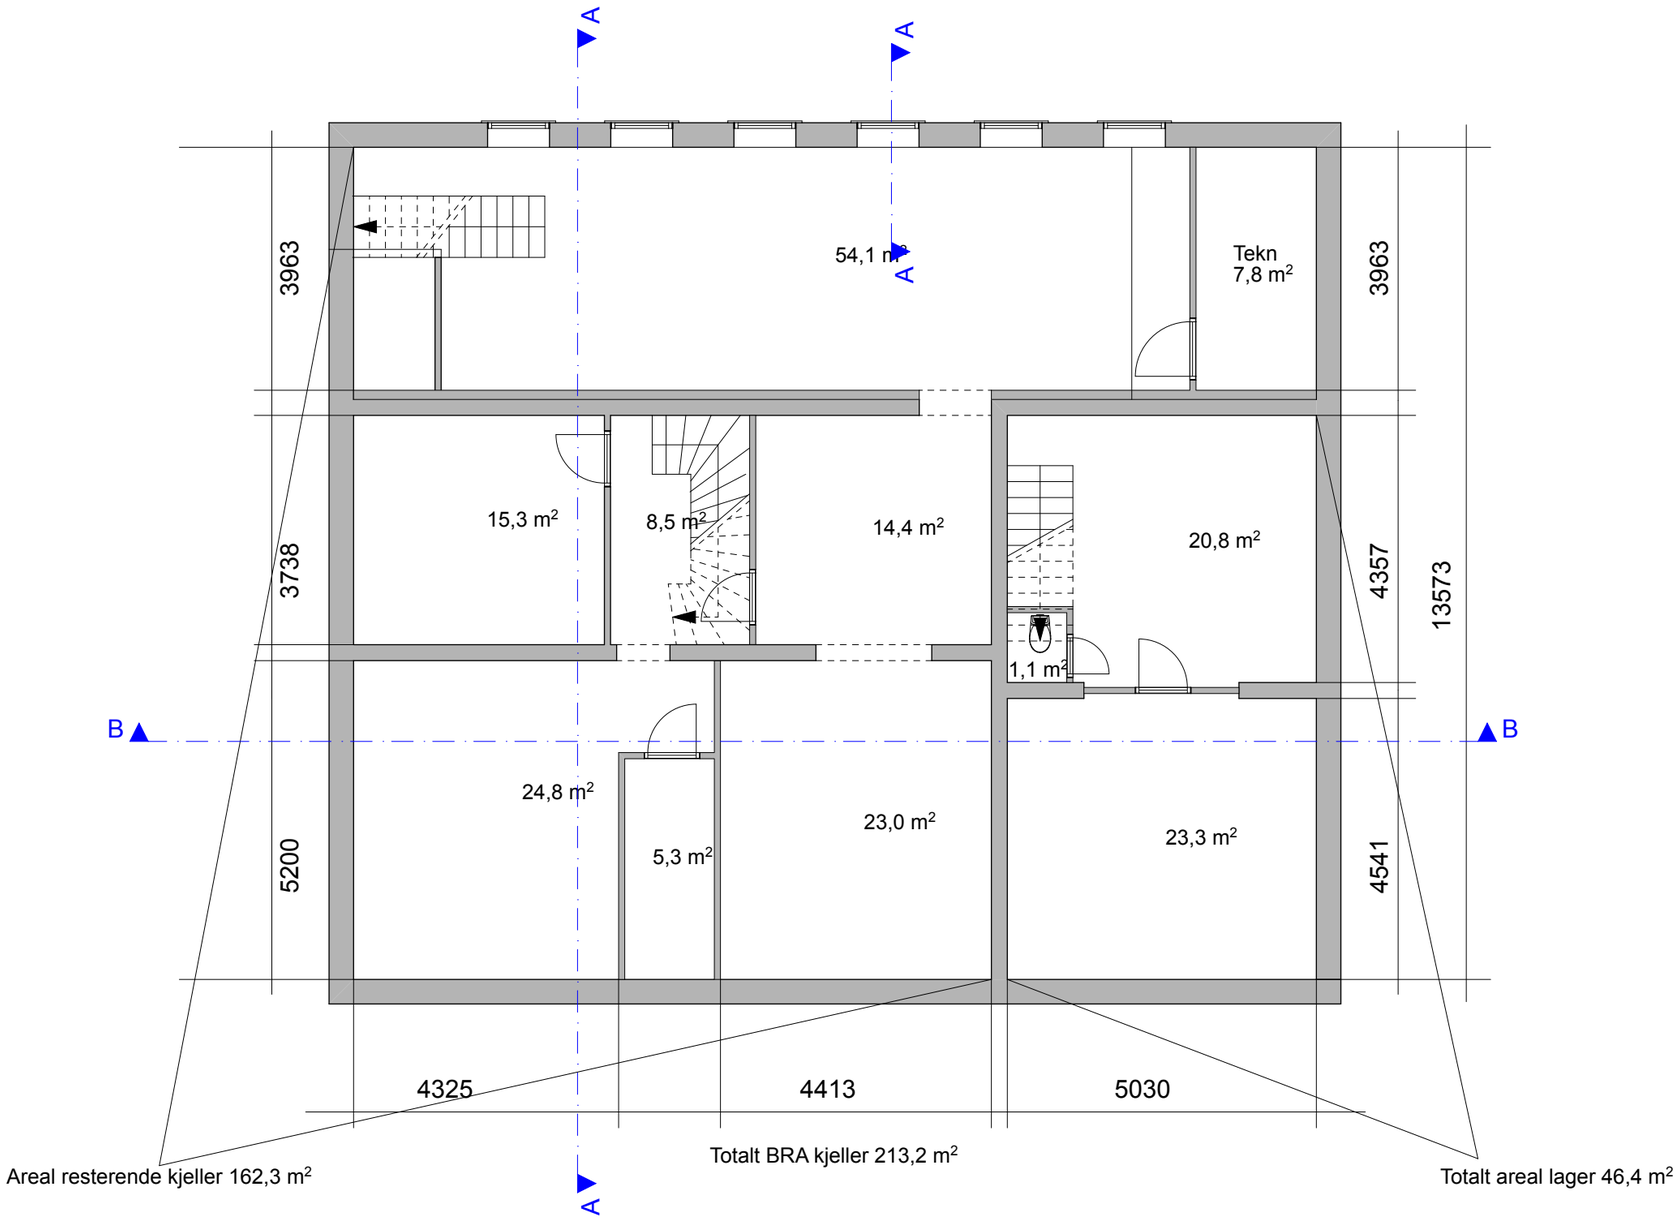

REV.	DATO	REVISJON	SIGN.	KONTR.

Lyngstad Arkitekter AS
Jakob Weidemanns gate 8
7713 Steinkjer
Telefon 74 13 44 00
firmapost@lyngstad-arkitekter.no

TEGN. INNHOLD	MÅL
PLAN KJELLER	1:100
PROSJEKT	NIVÅ
Svein Jarls gate 13	

SIGN.	DATO	KONTROLL	DATO	PROSJEKT NR.	TEGN. NR.	REV.
SIGN	Dato			201345	A20-00	.