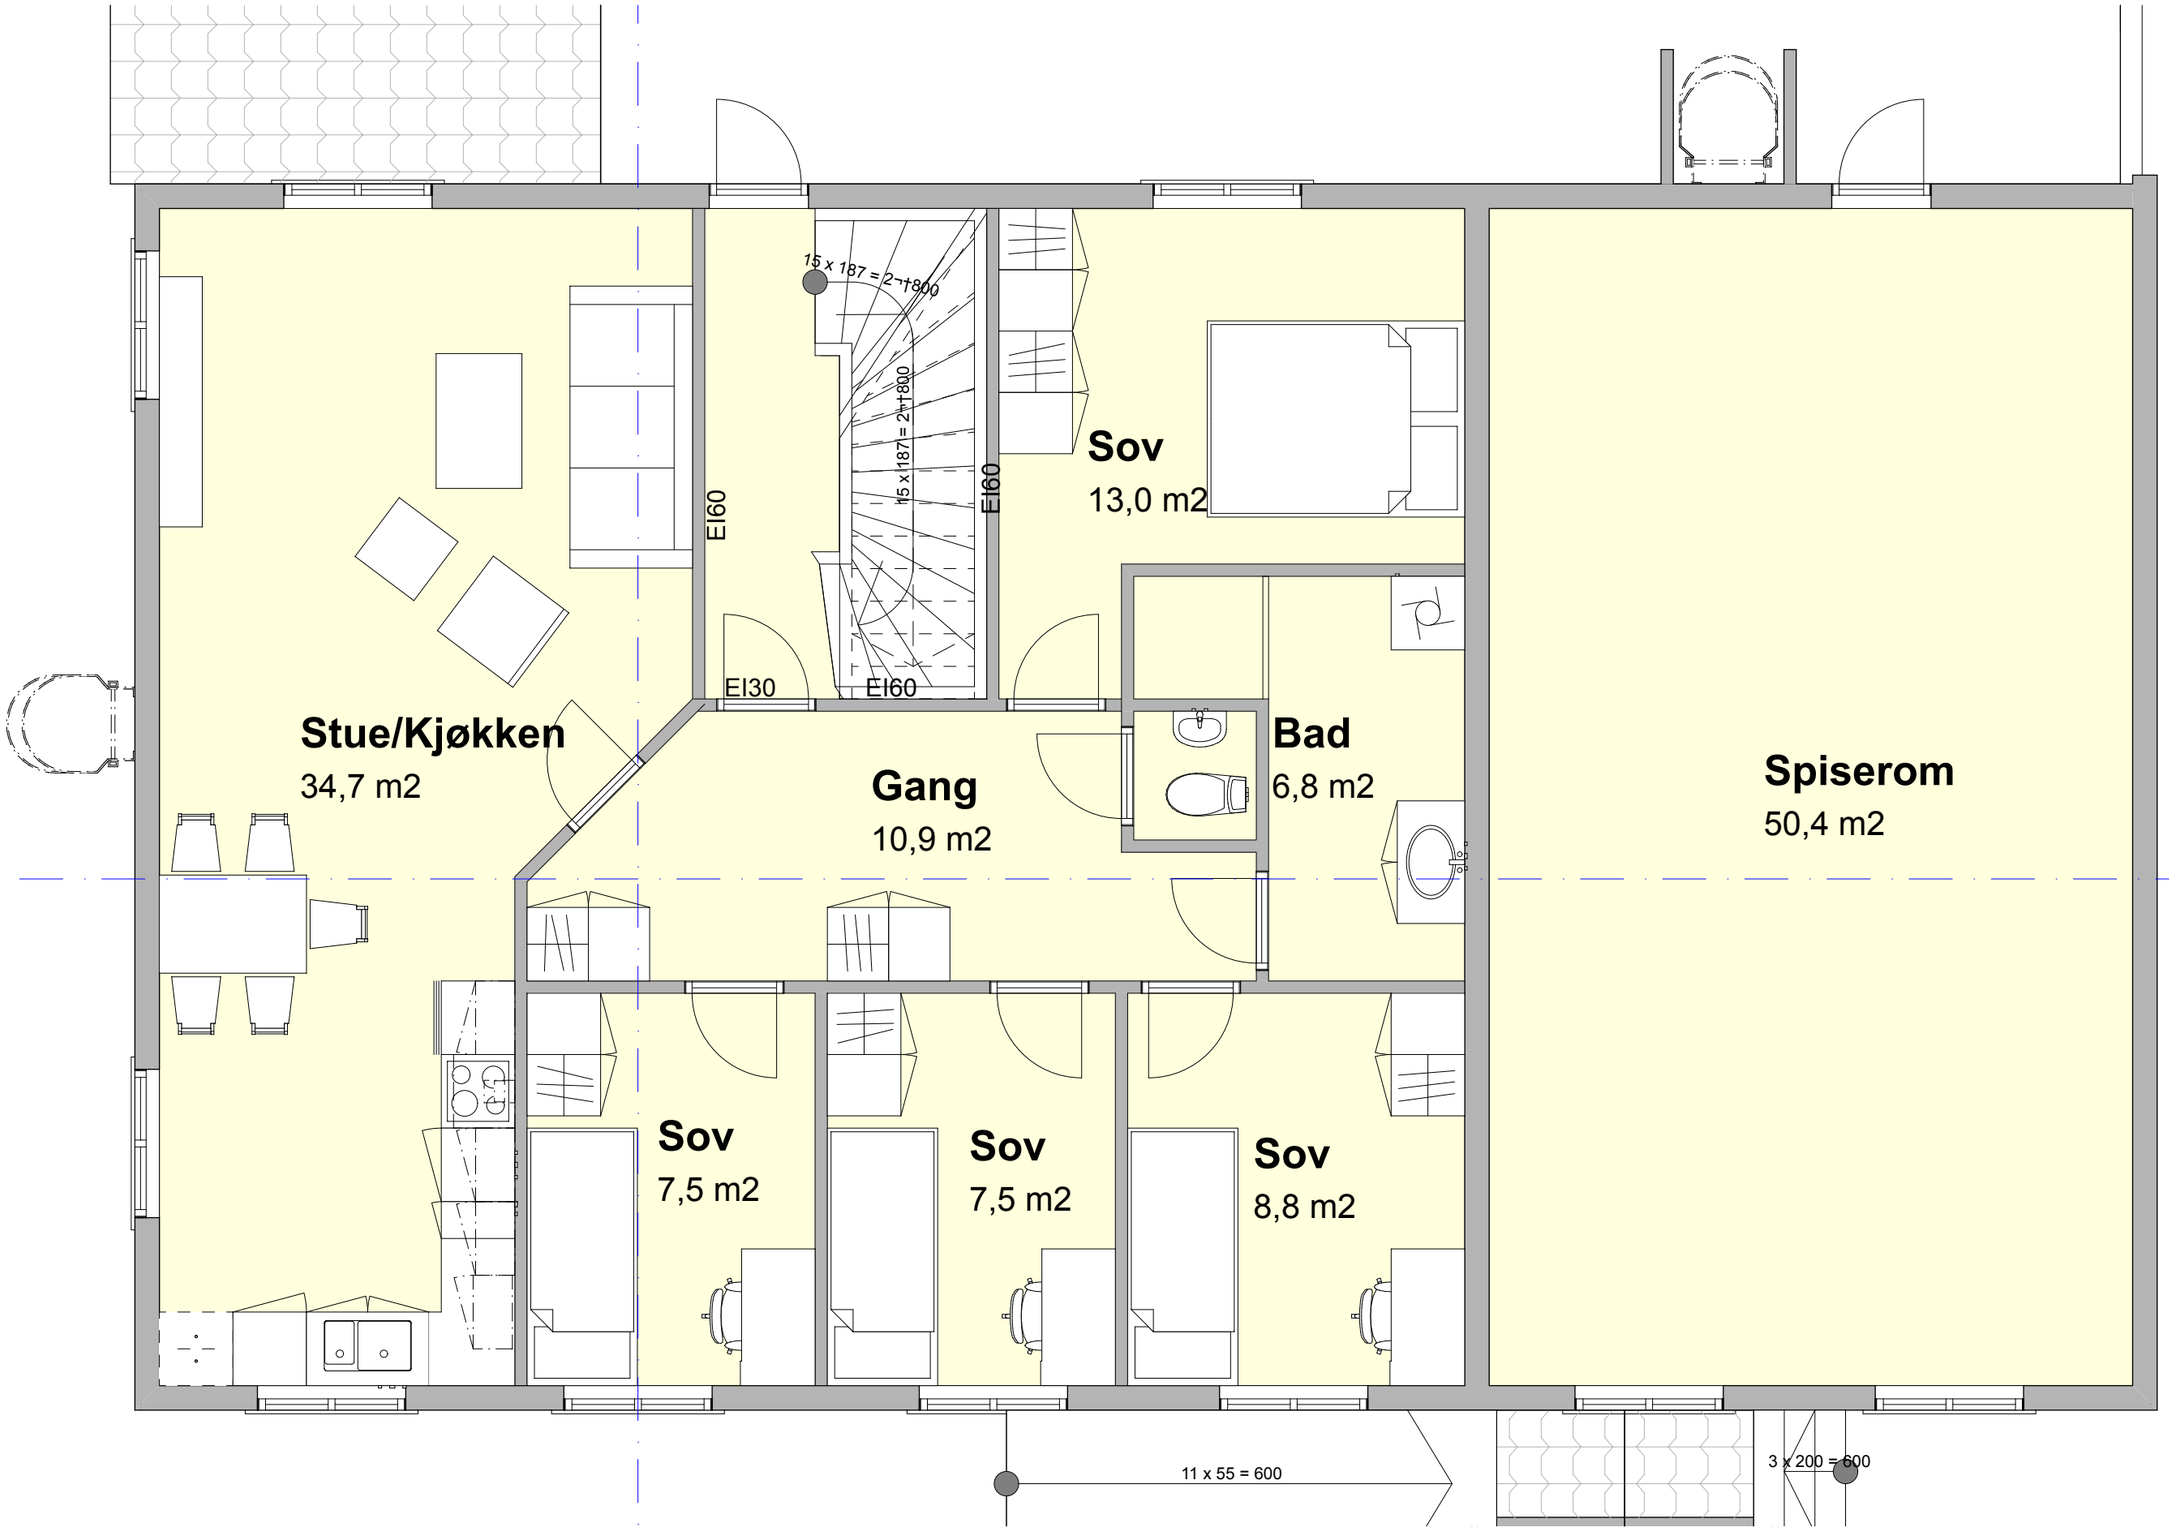

102

BRA 2. etg

154,6 m2

Lyngstad Arkitekter AS

Jakob Weidemanns gate 8
7713 Steinkjer
Telefon 74 13 44 00
firmapost@lyngstad-arkitekter.no

TEGN. INNHOLD: PLAN 2. ETASJE					MÅL: 1:50	
PROSJEKT: **Svein Jarls gate 13**					NIVÅ:	
SIGN.: SIGN	DATO: Dato	KONTROLL:	DATO:	PROSJEKT NR.: 201345	TEGN. NR.: A20-02	REV.: .