


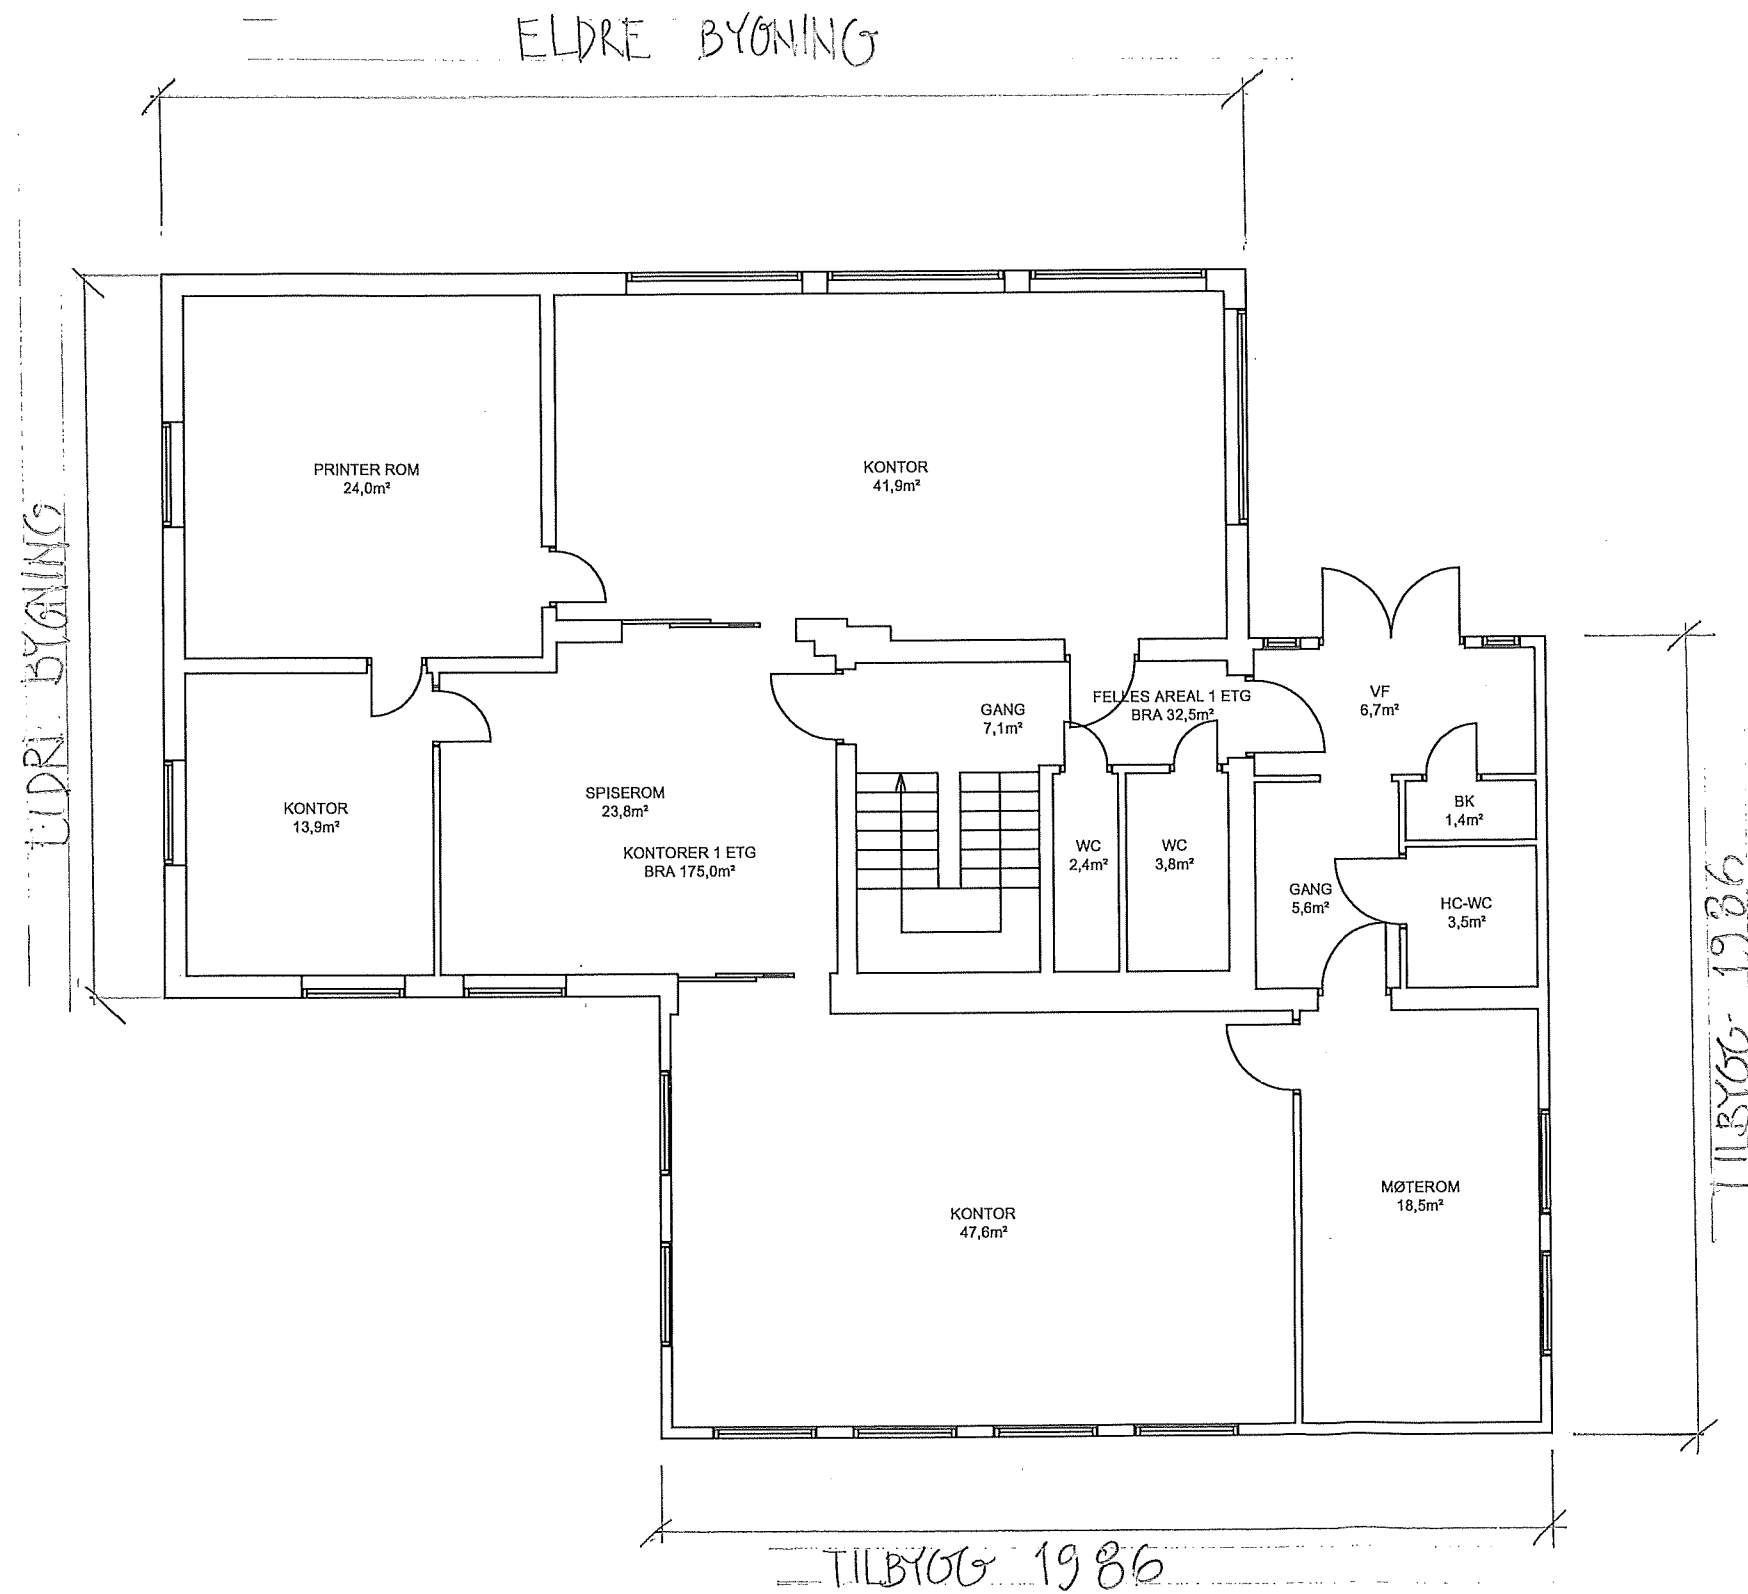

INDEX	RETTELSE	DATO	SIGN

PLAN 1. ETG

BBA
Bernt Bekke Arkitekter A/S
Arkitekt

HA
sivilingeniør
Helge Andreassen A/S
Vei- og byggeteknikk,
Branndokumentasjon

HABB EIENDOM AS
STORGATEN 19
1850 MYSEN

FILNAVN	---
MÅLSTOKK	1:100
DATO	08.04.14
TEGN.	SJS
KONTR.	BB
TEGN.NR.	13169
INDEX	101-01