


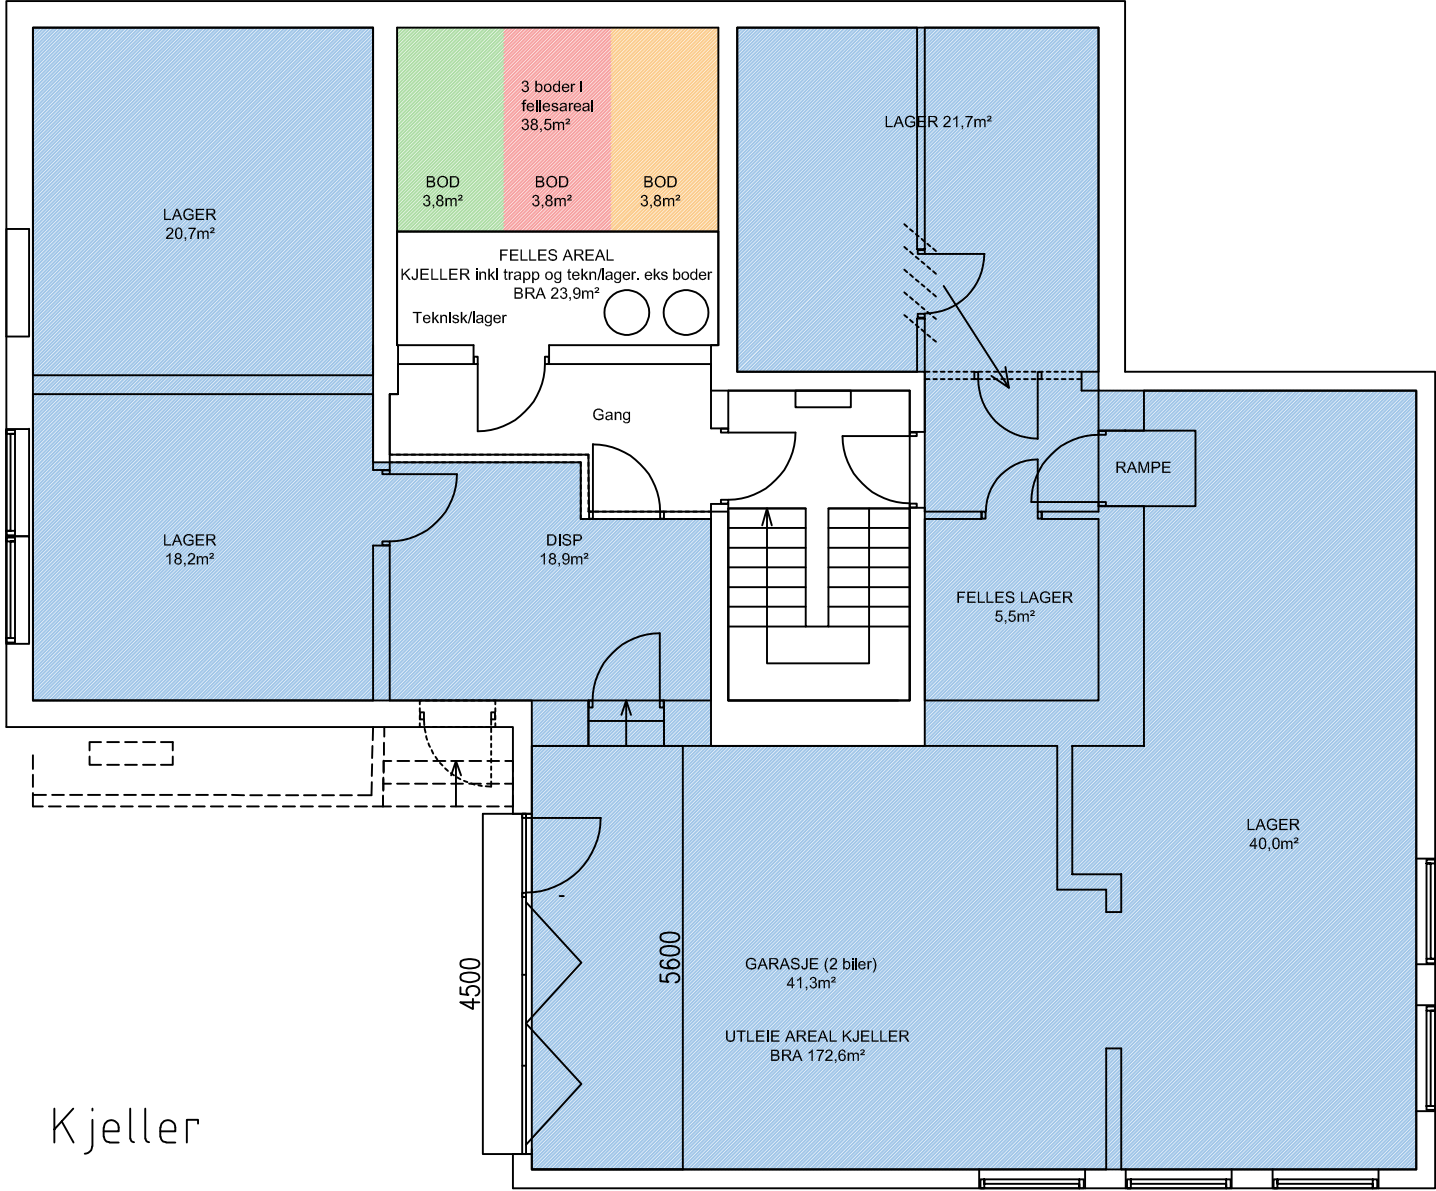

Kjeller

BBA Bernt Bekke Arkitekter A/S Arkitekt HA sivilingeniør Helge Andreassen A/S Vei- og byggeteknikk, Branndokumentasjon	PROSJEKT:		TEGNING:		FILNAVN: ---	
	HABB EIENDOM AS		Seksjonering		MÅLESTOKK: 1:100	
	STORGATEN 19		PLAN KJELLER		DATO: 26.05.25	
	1850 MYSEN				TEGN. TT	
			GNR /BNR 330/197	TIDLIGERE PROSJEKTNR: 19246/14041/13169/12246		
					KONTR. BB	INDEX
					PROSJEKTNR TEGN.NR. 23003	
					102-01	
INDEX	RETTELSE			DATO	SIGN.	