


Terrengsnitt nord
1 : 100

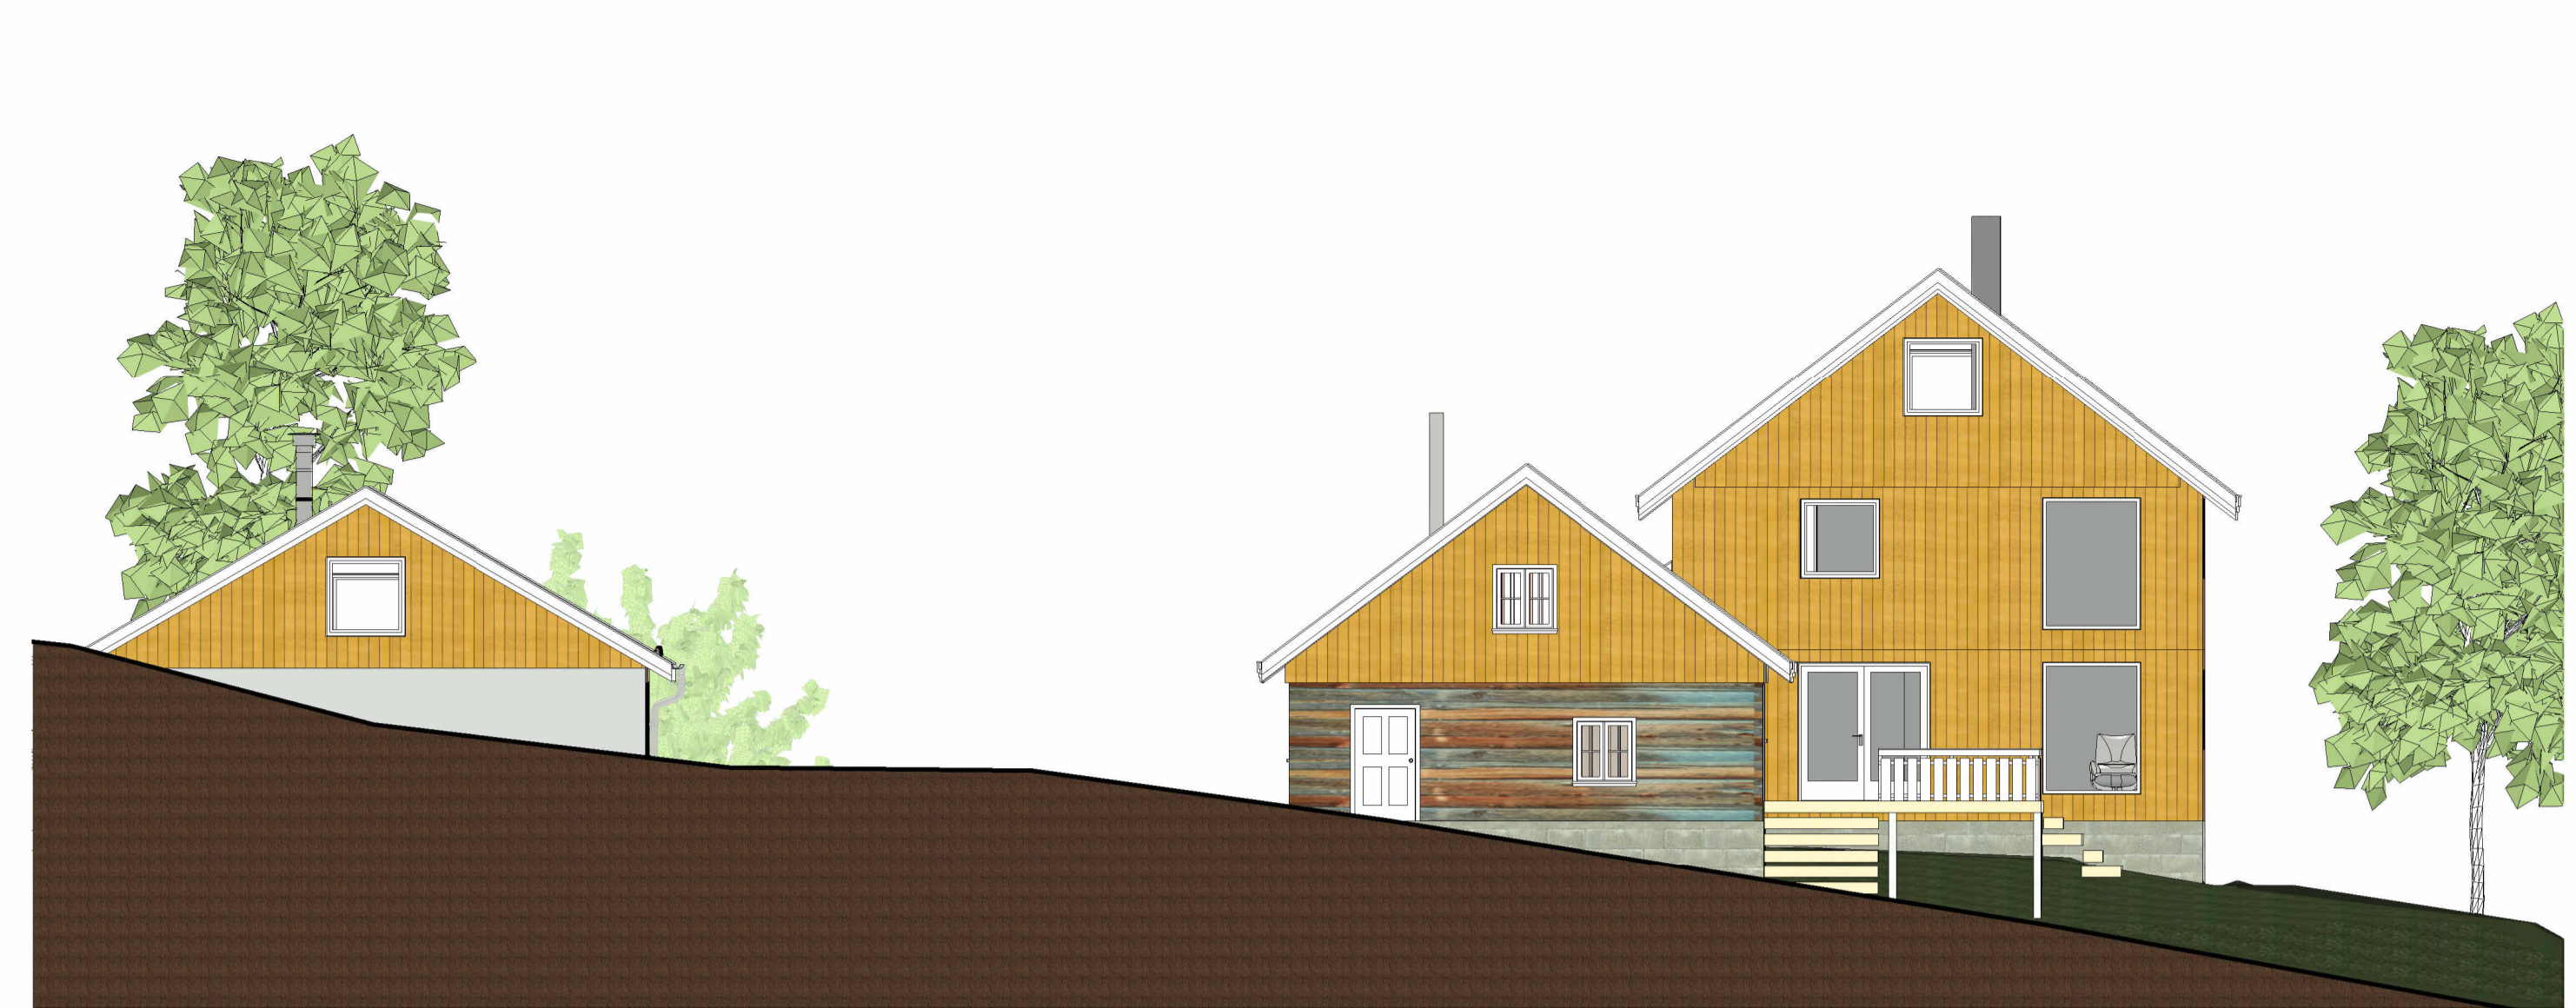

Terrengsnitt sør
1 : 100





Terrengsnitt øst
1 : 100



Terrengsnitt vest
1 : 100

Mirjam Gieselmann		Enoddveien 436/438		7387 Singsås	
TLF: 48389129		mirjam.gieselmann@posteo.no			
Oppdragsgiver:					
Mirjam Gieselmann/Nils Jørgen Selbekk					
Prosjekt:					Prosjektnr.:
Sørليا					2023.1
Tegningsnavn:					
Terrengsnitt					
Målestokk:	Tegnet av:	Format:	Rev. dato:		
1:100	Mirjam Gieselmann	A1			
Dato:	Status:	Tegningsnr.:	Rev.:		
14.03.2023	Byggesøknad	02			

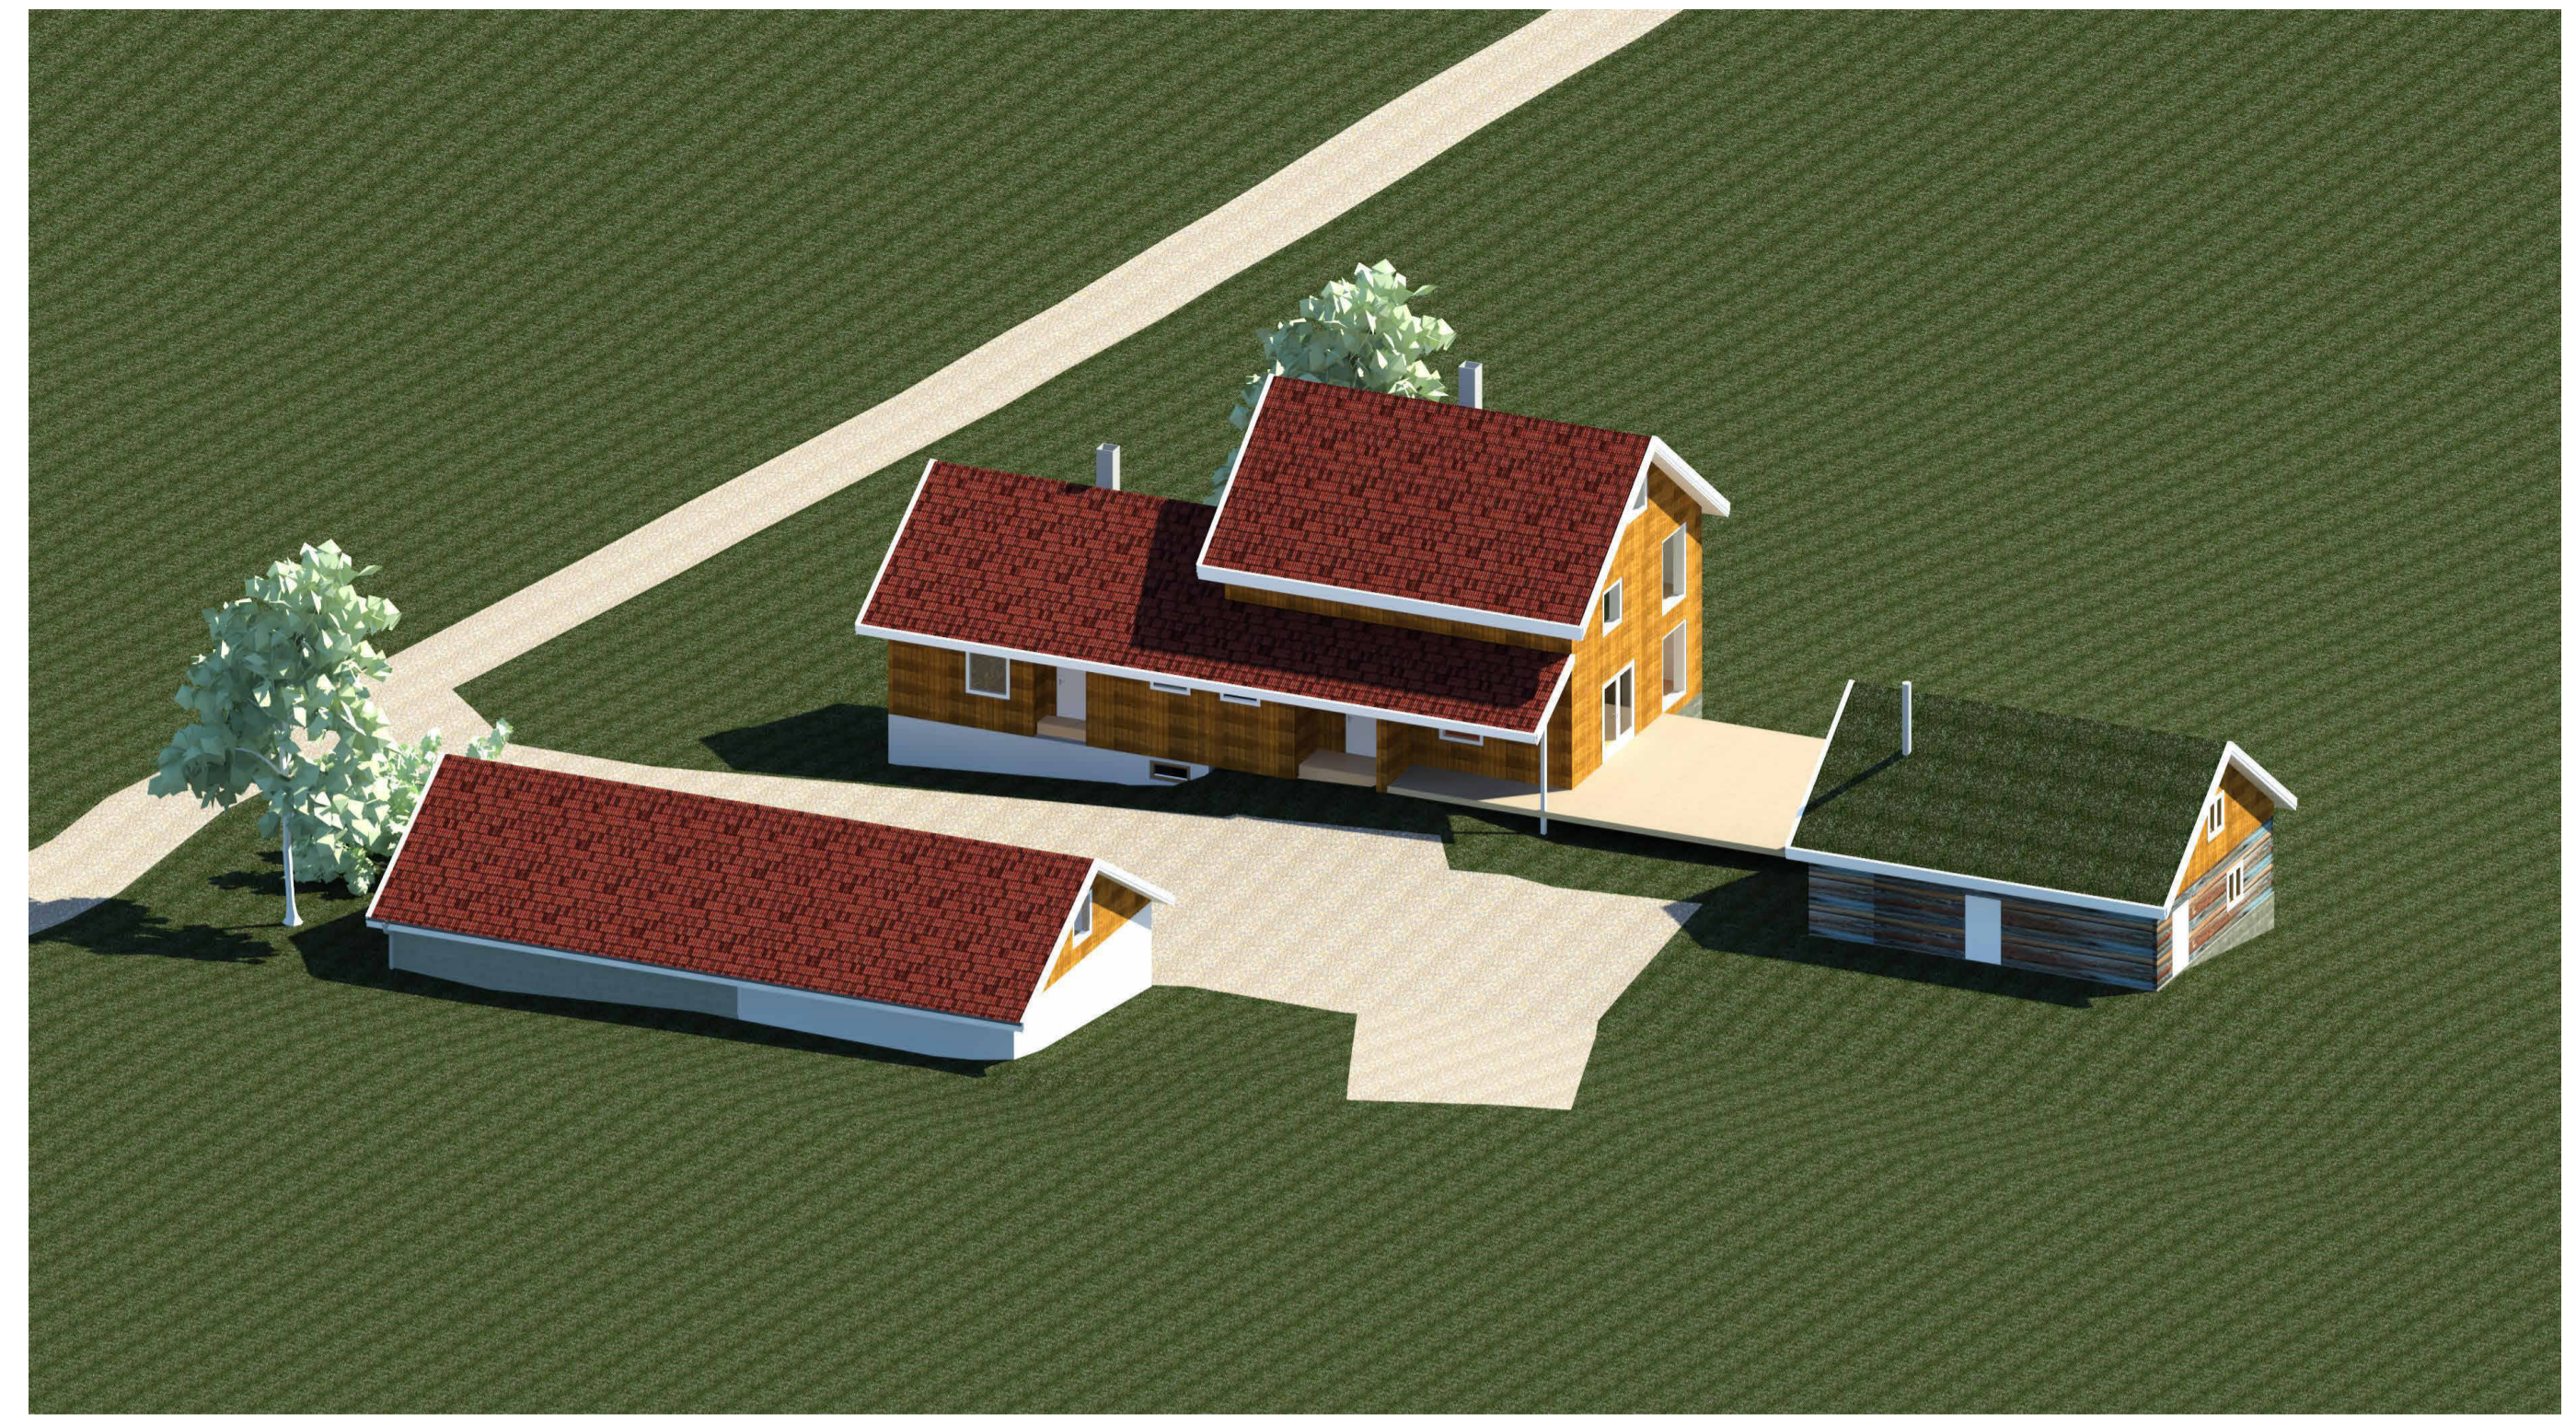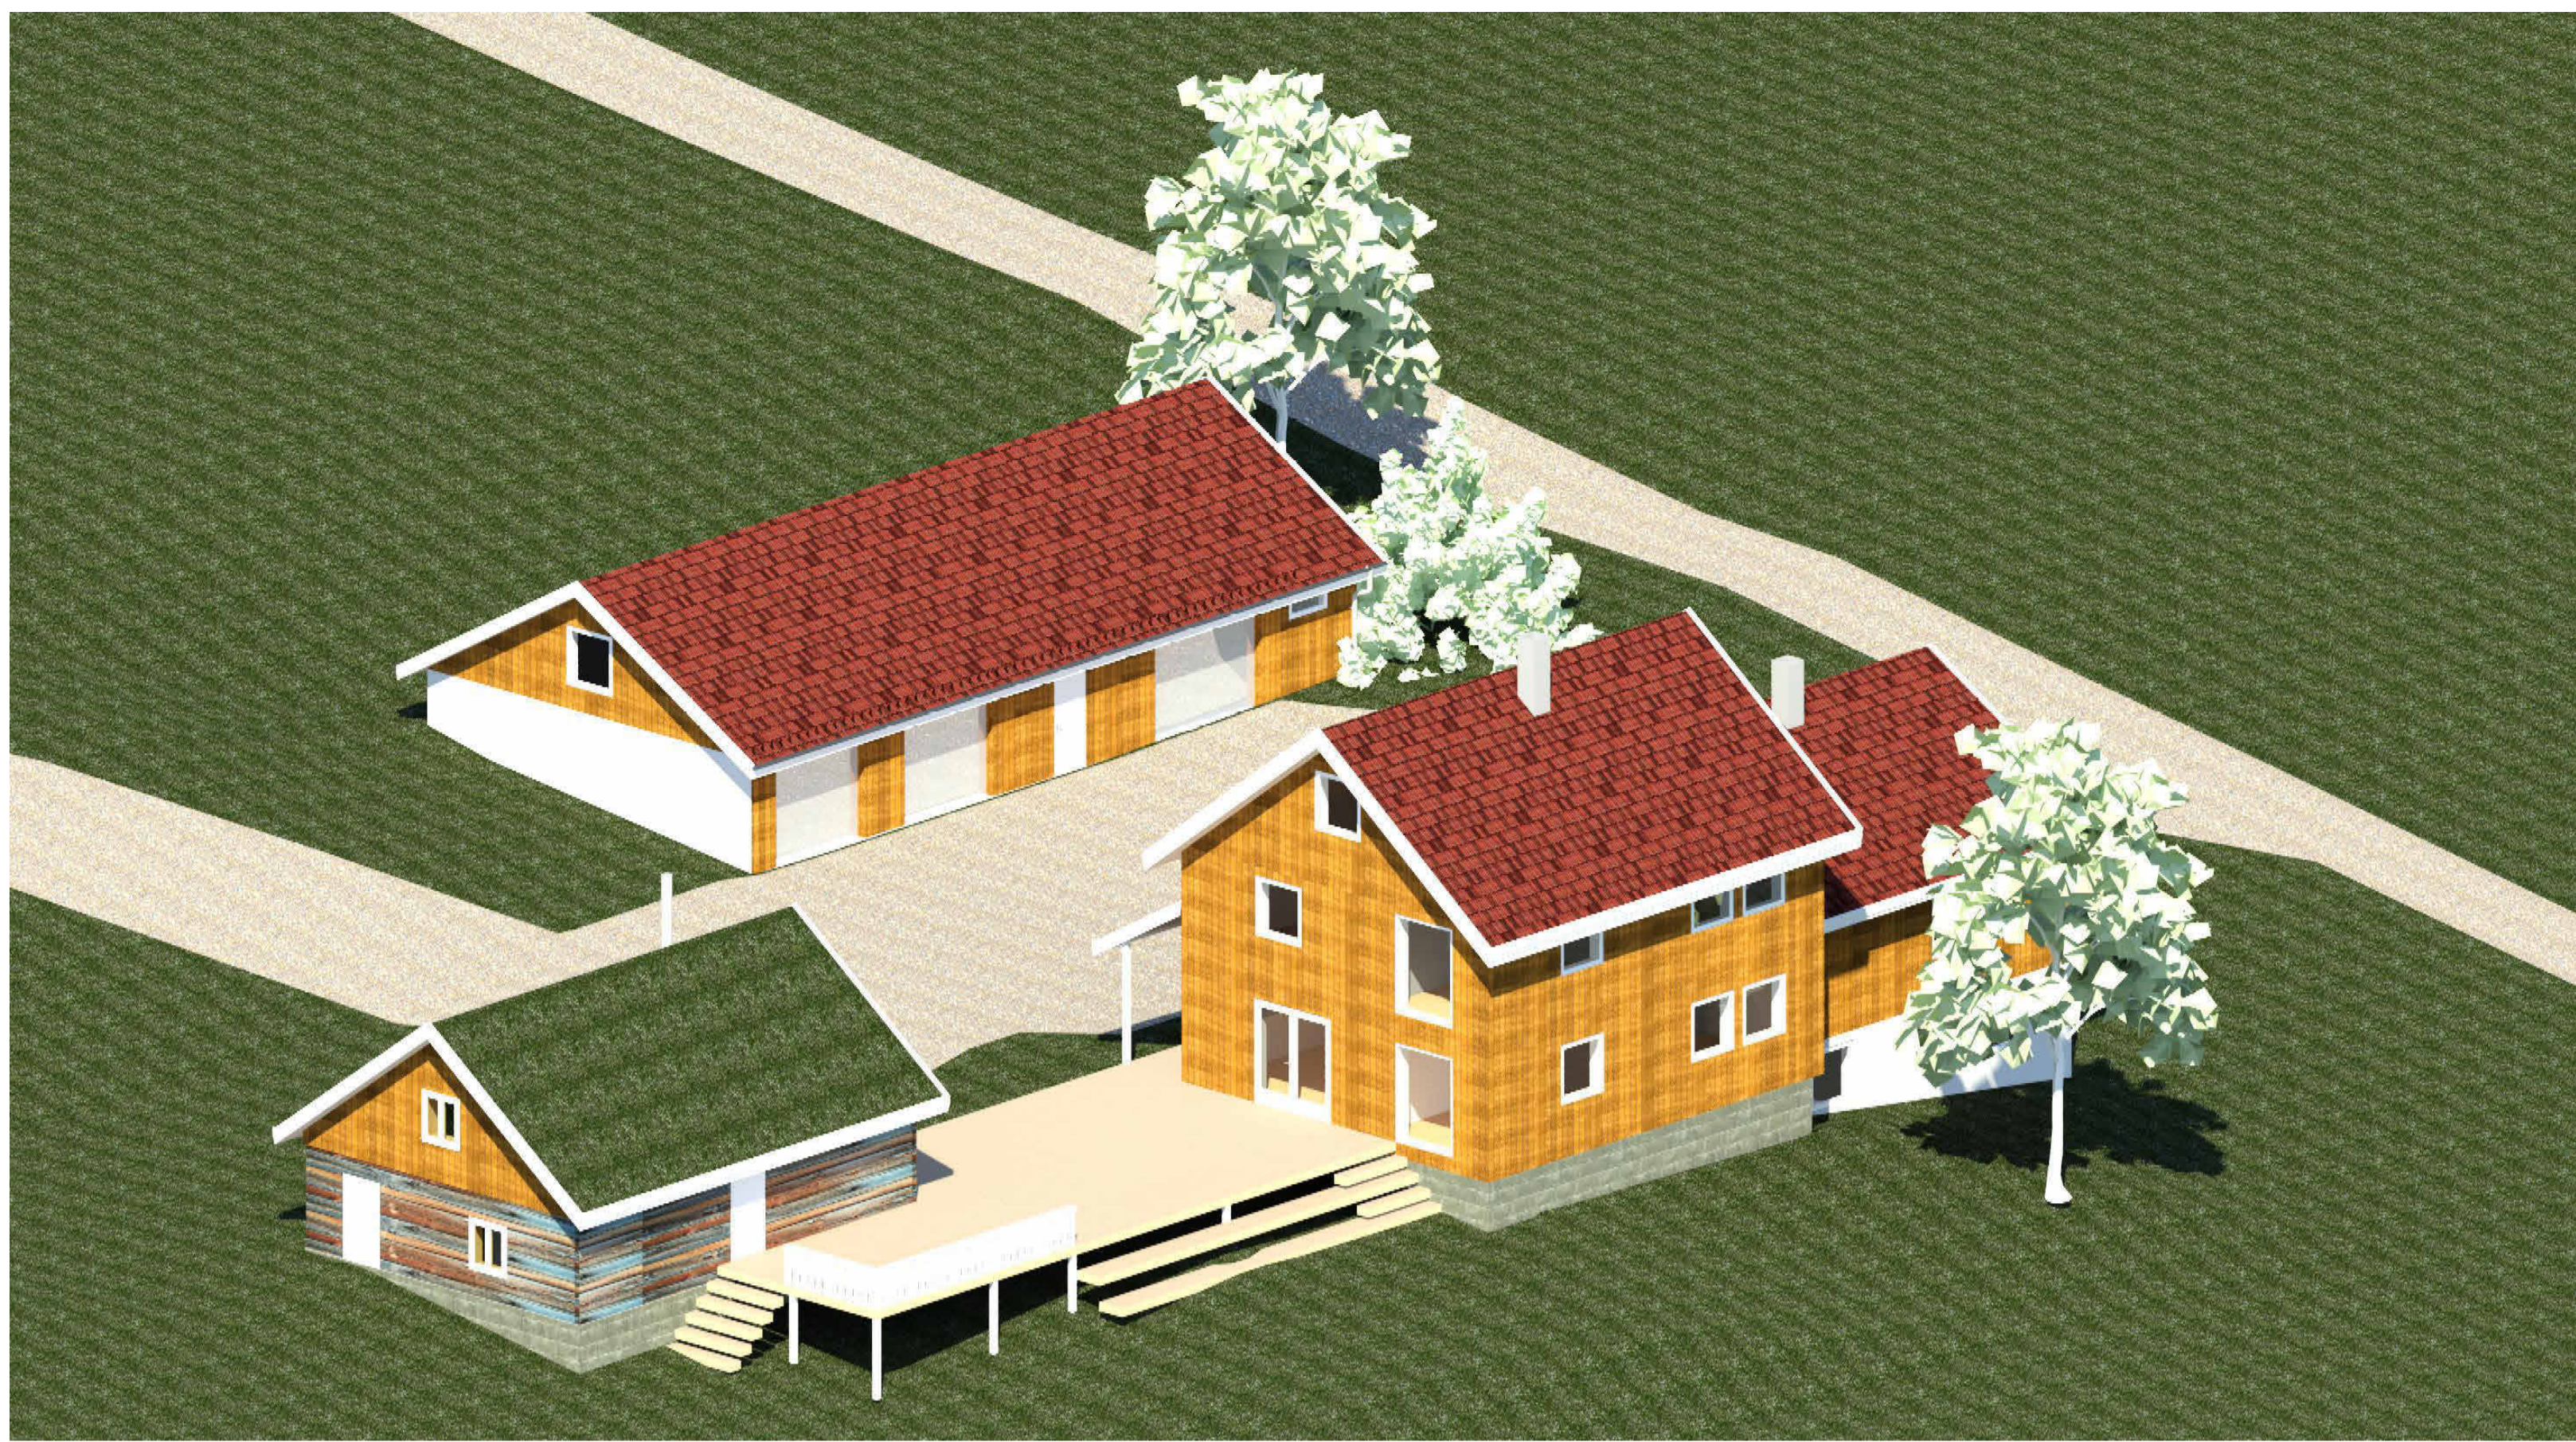

Mirjam Gieselmann Enoddeveien 436/438 7387 Singsås
 TLF: 48389129 mirjam.gieselmann@posteo.no

Oppdragsgiver:
 Mirjam Gieselmann/Nils Jørgen Selbekk

Prosjekt:
Sørli

Prosjektnr.:
 2023.1

Tegningsnavn:
3D-Bilder

Målestokk: -	Tegnet av: Mirjam Gieselmann	Format: A1	Rev. dato:
-----------------	--	----------------------	------------

Dato: 13.04.2023	Status: Byggesøknad	Tegningsnr.: 03	Rev.:
---------------------	------------------------	---------------------------	-------