


Original plantegning Nedre plan

Vestveien 644 | Seksjon 8 | Leilighet 7

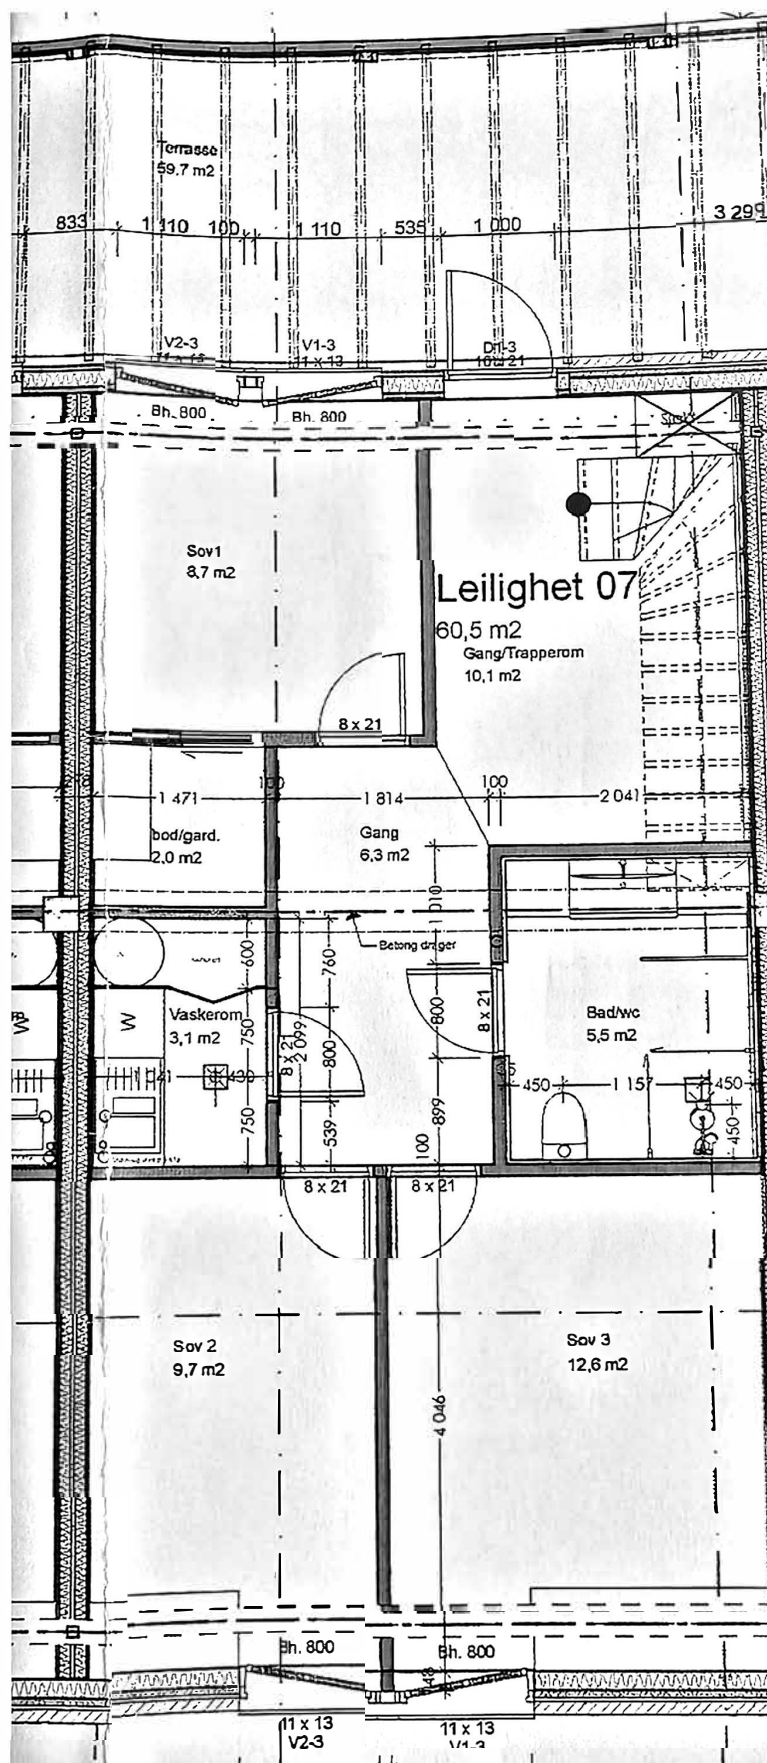


Utsnitt av opprinnelig byggetegning. Planløsningen er ikke tegnet om.

Offisiell matrikkelbetegnelse er seksjon 8. Sameiets interne nummerering er leilighet 7.

Plantegningen inneholder målsetting. Oppgitte mål på tegningen er veiledende og bør kontrolleres på stedet.

Original plantegning Øvre plan

Vestveien 644 | Seksjon 8 | Leilighet 7

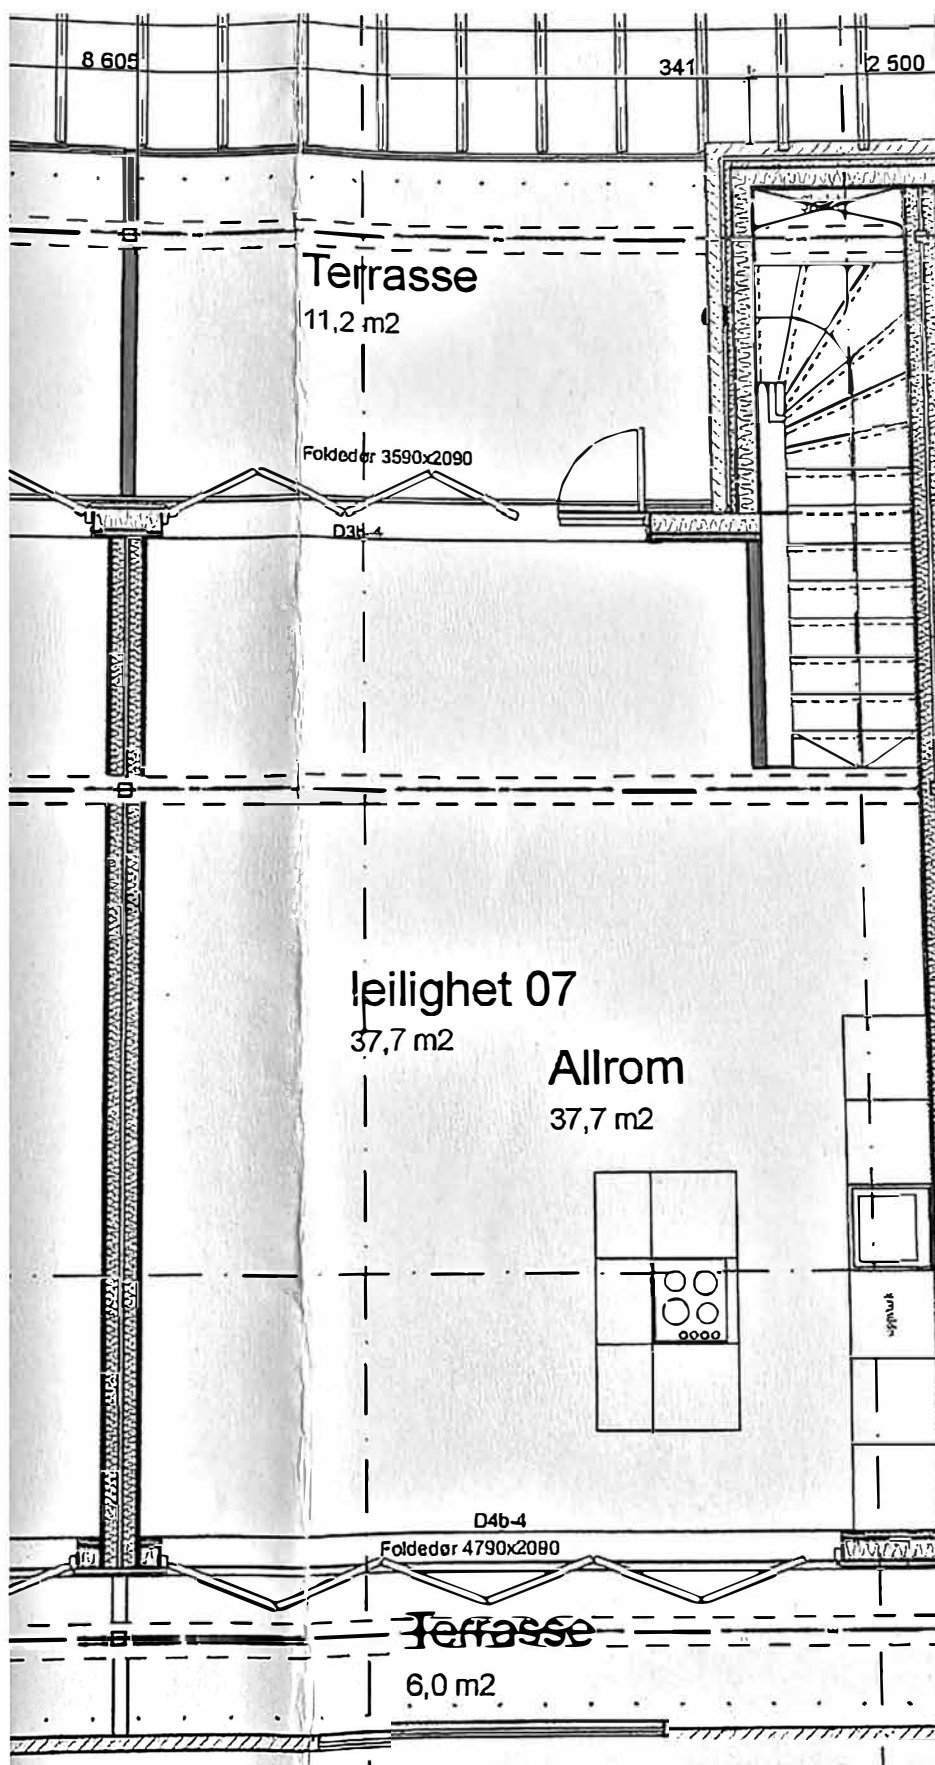

Utsnitt av opprinnelig byggetegning. Planløsningen er ikke tegnet om.

Offisiell matrikkelbetegnelse er seksjon 8. Sameiets interne nummerering er leilighet 7.

Plantegningen inneholder målsetting. Oppgitte mål på tegningen er veiledende og bør kontrolleres på stedet.