



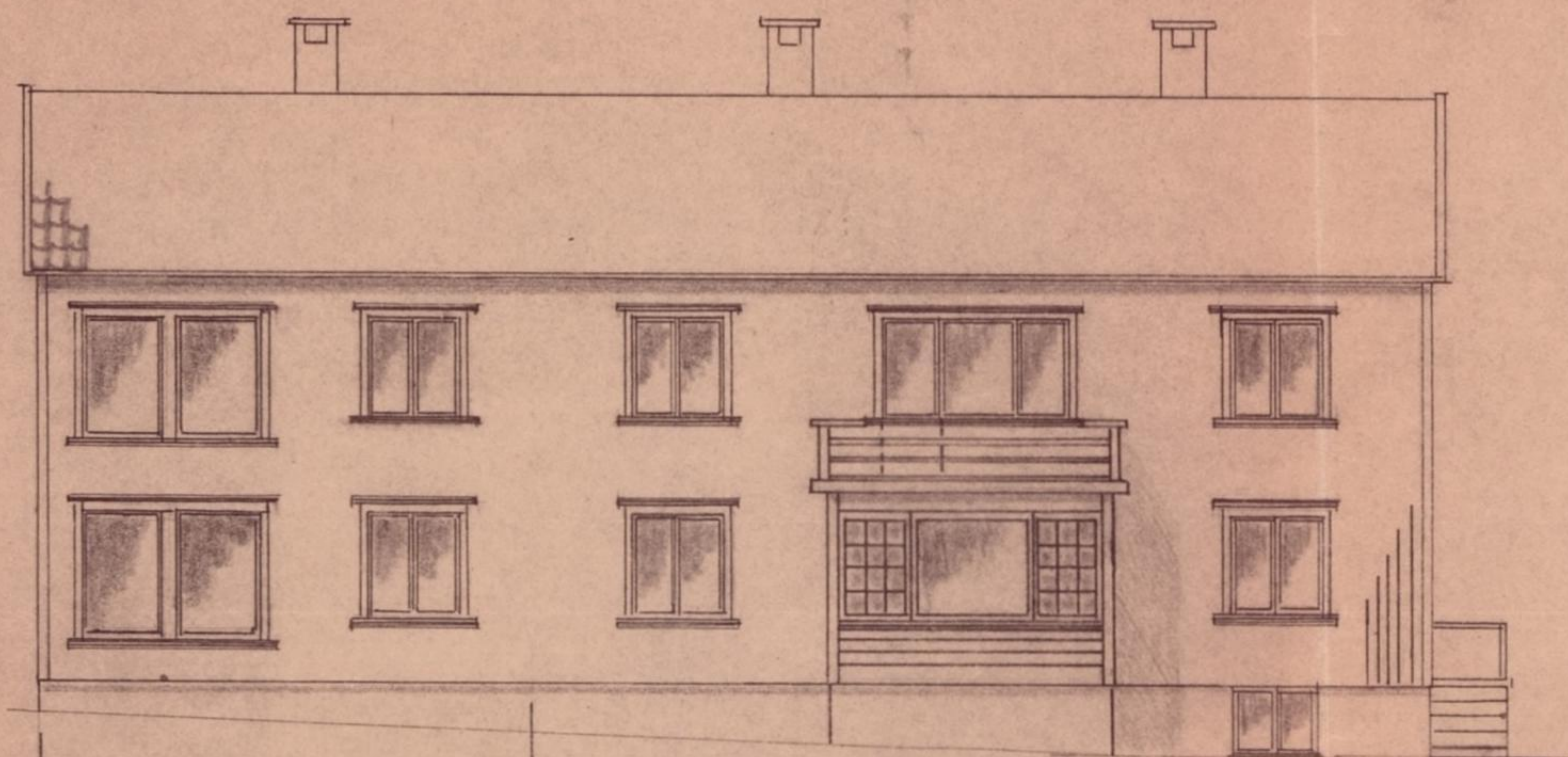


Nytt tilbygg
Mot sør.

Husets nåværende fasade
blir uforandret her.

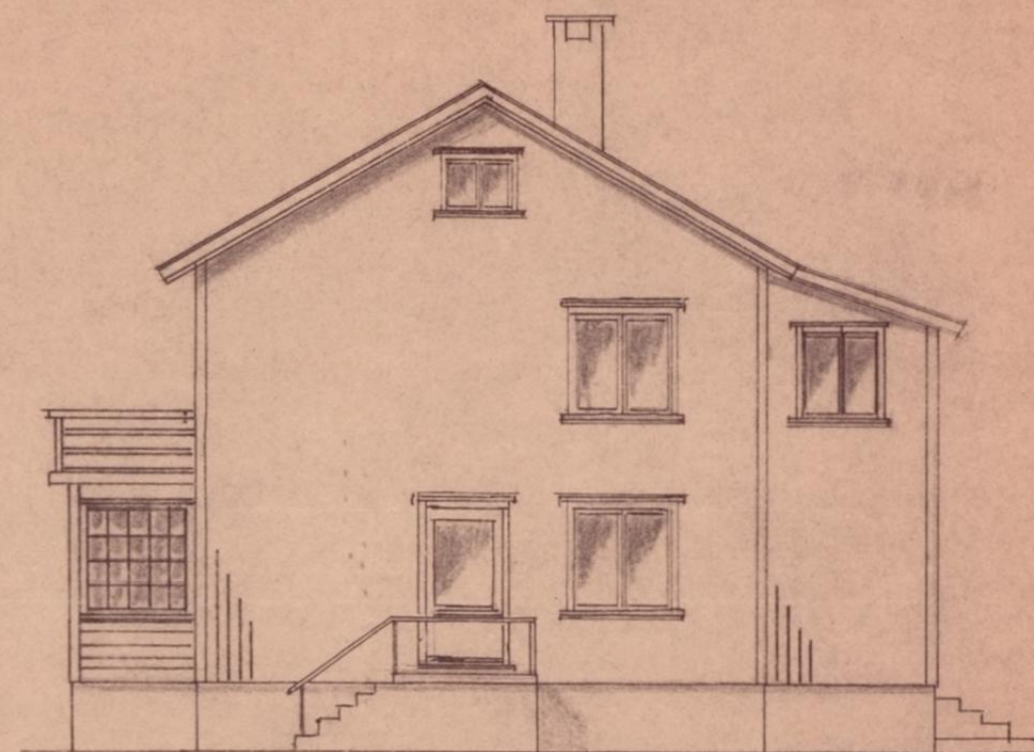

Mot vest.

Nytt tilbygg
for bad og W.C.

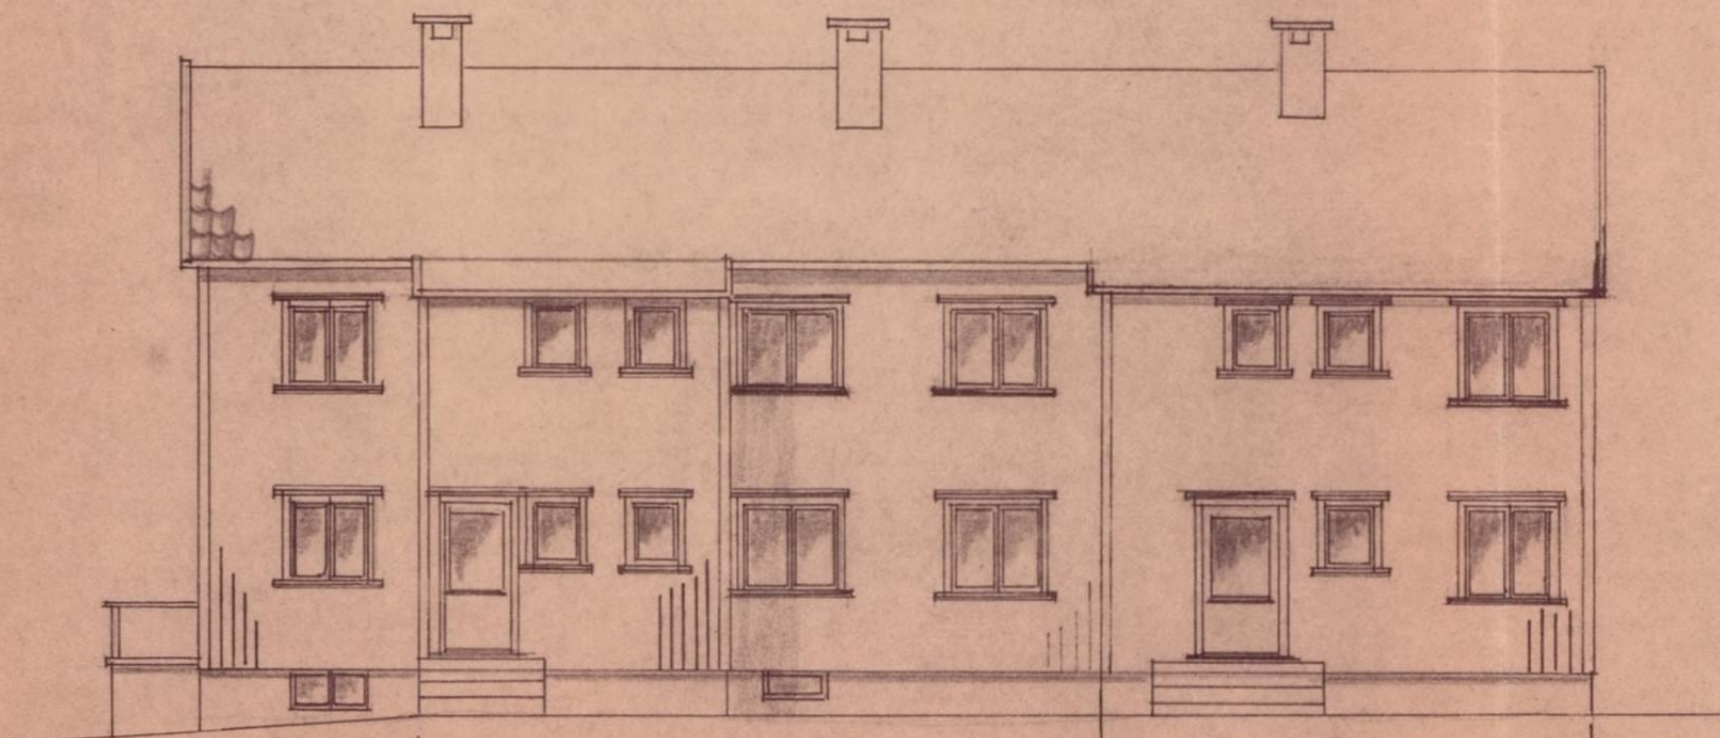

Nytt tilbygg
for bad og W.C.

Nytt tilbygg

Mot nord.

Risør Bygningsråd
Mottatt 16.06.71.
J. nr.
Sak
Godkjent
Avslått

Tilbygg til Søndeled
Helsolags hus på Akland
6 trygdeleiligheter.

Målestokk	Tegn.
1:100	Trac.
	Kfr.

Erstatning for:

Akland, februar 1971.
rettet i mai 1971.
Nils Dypdal.

Fasader.

Erstattet av:

Huset nåværende størrelse

1200

Nytt tilbygg

675

Vaskerom

Ikke utgravet.

Ikke utgravet.

300

Dør flyttes

Deles til

2 malkjellere.

Deles til

2 malkjellere.

Ikke utgravet.

gang

mat

mat

Ikke utgravet.

Nytt tilbygg

240

420

465

855

390

Risør Bygningråd
Mottatt 16.06.71
J. nr.
Sak
Godkjent
Avslått

Grunnflate $12 \times 7,5 \text{ m} = 90,0 \text{ m}^2$
+ tilbygg med bad og k.c. 7,6 "
+ " 2 leiligheter 57,7 "
Ialt $155,3 \text{ m}^2$

i 2 etasjer.

Tilbygg til Søndeled
Helselagshus på Åkland.
6 trygdeleiligheter.

Åkland februar 1971.
rettet i mai 1971.
Kito Dypedal.

Målestokk	Tegn.
1:50	Trac.
	Kfr.

Erstatning for:

Kjellerplan.

Erstattet av:

