



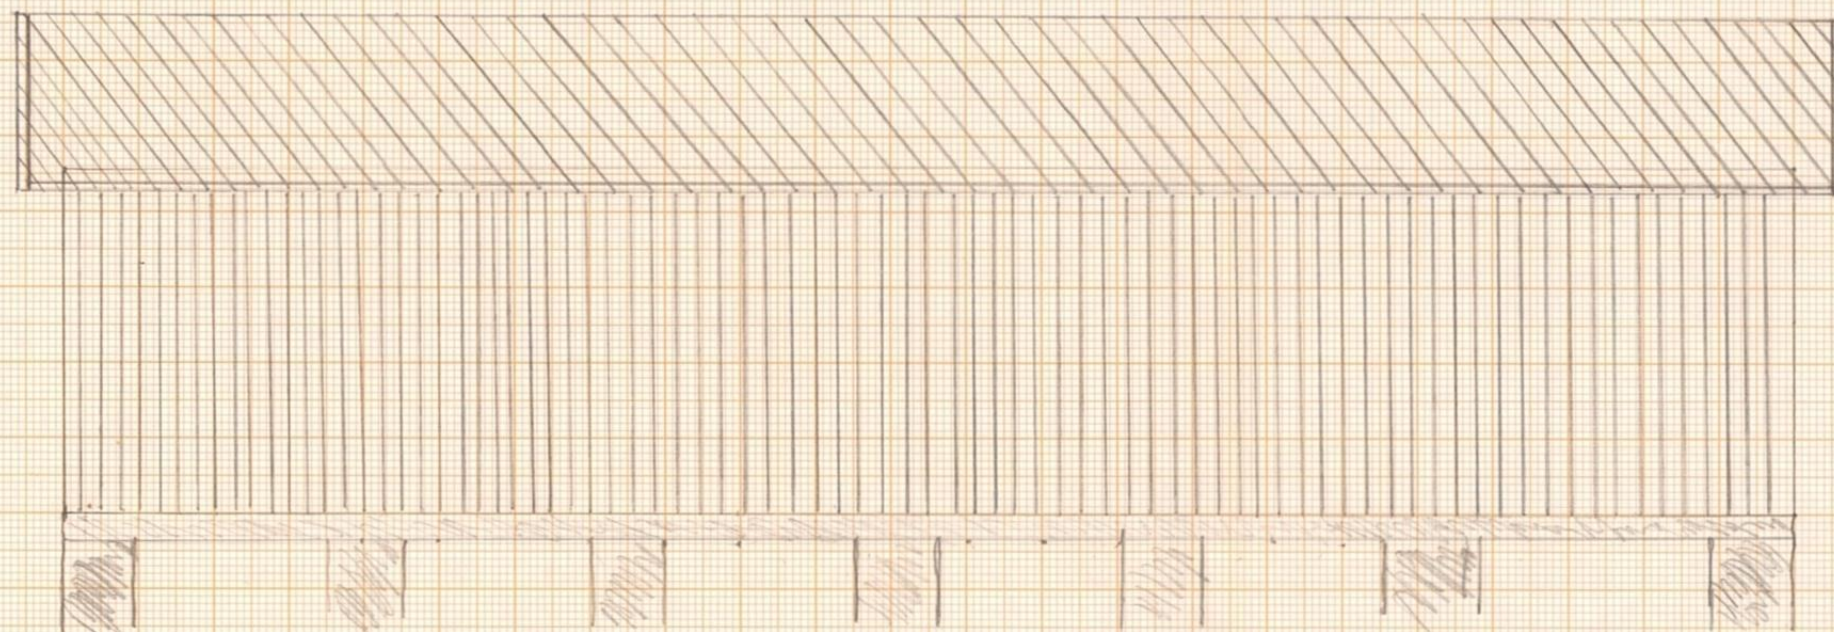


Fasade mot nord

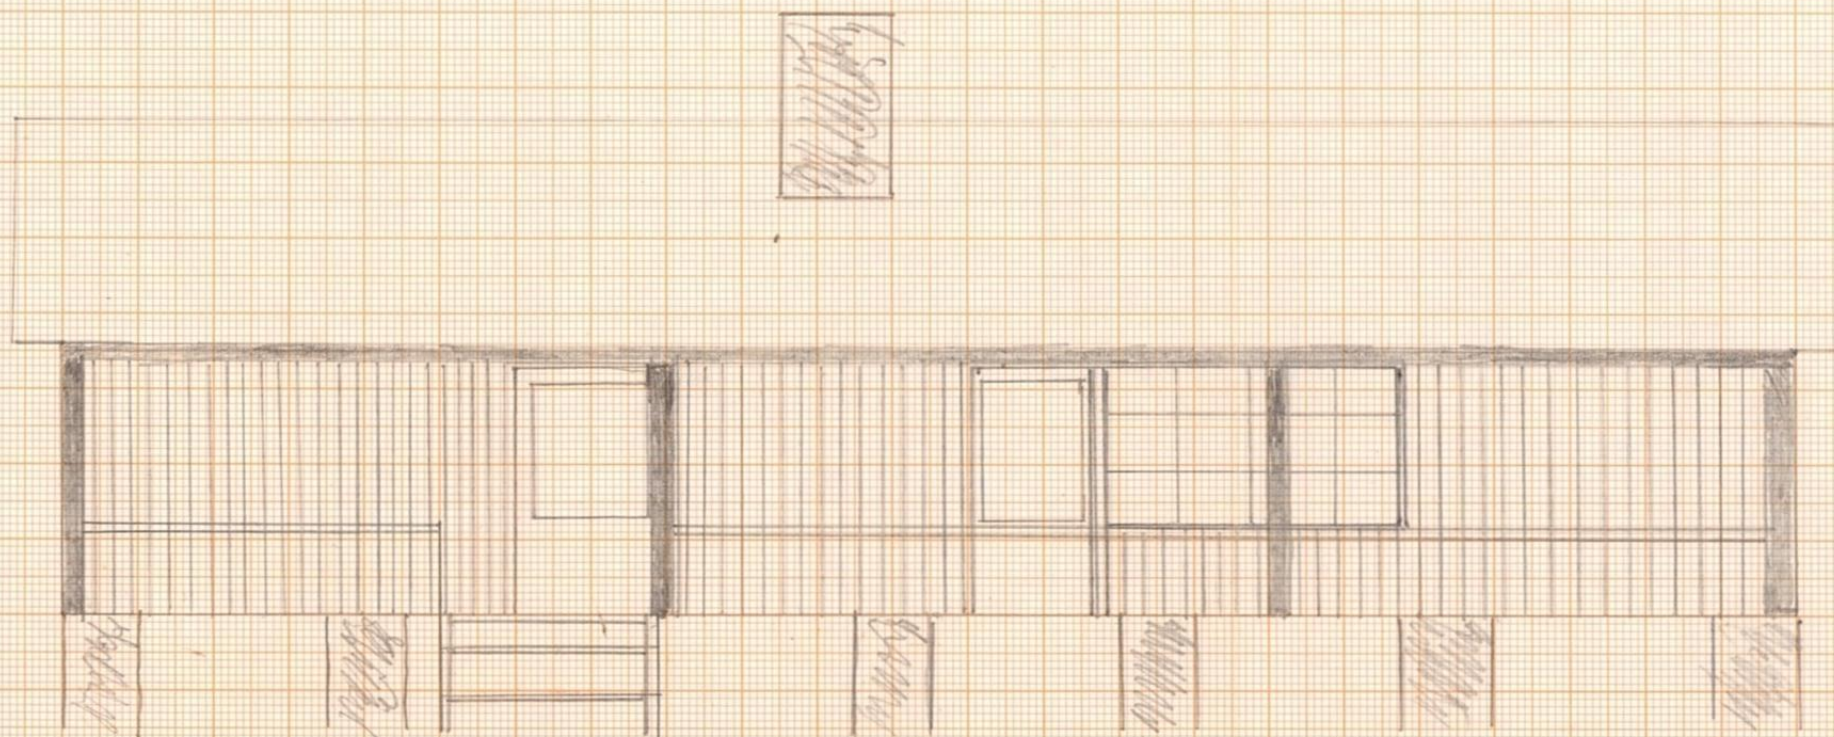


Riser Byggningsråd
mottatt 24/10-77
J. nr. 1236/72
Sak 73/78
Godkjent 28.02.78.
~~Aveløst~~


mål 1-50

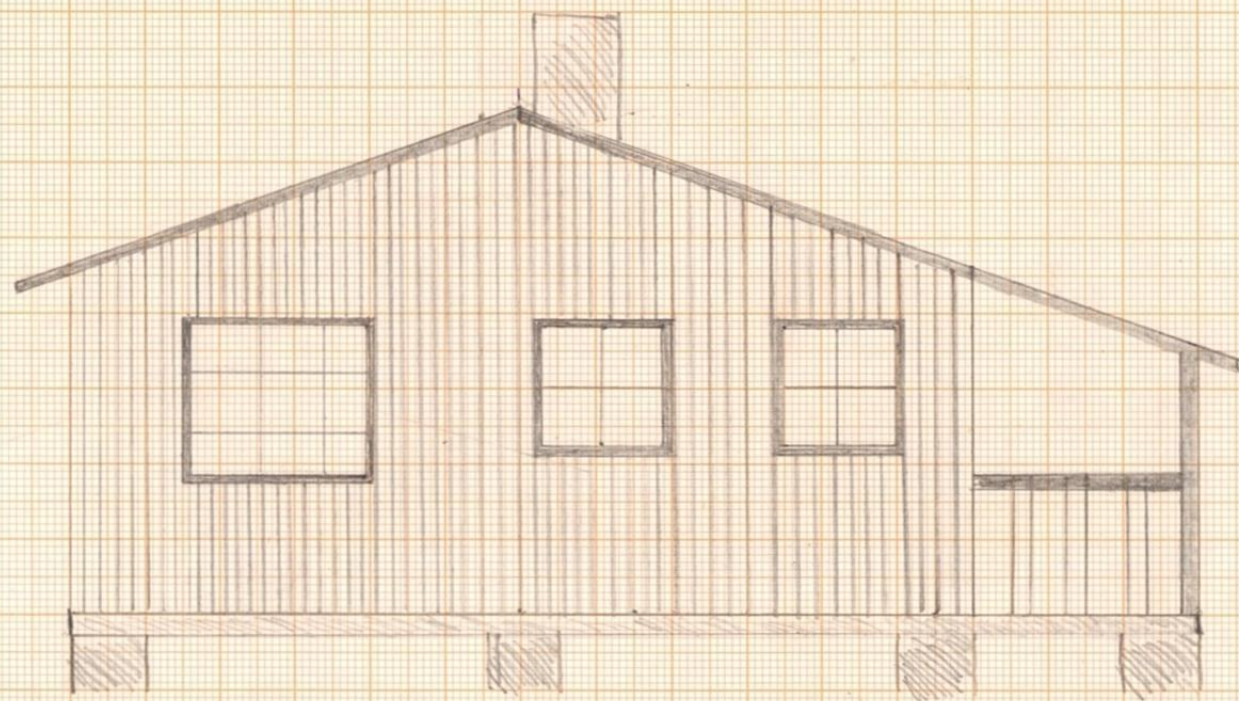

Fasade mot vest

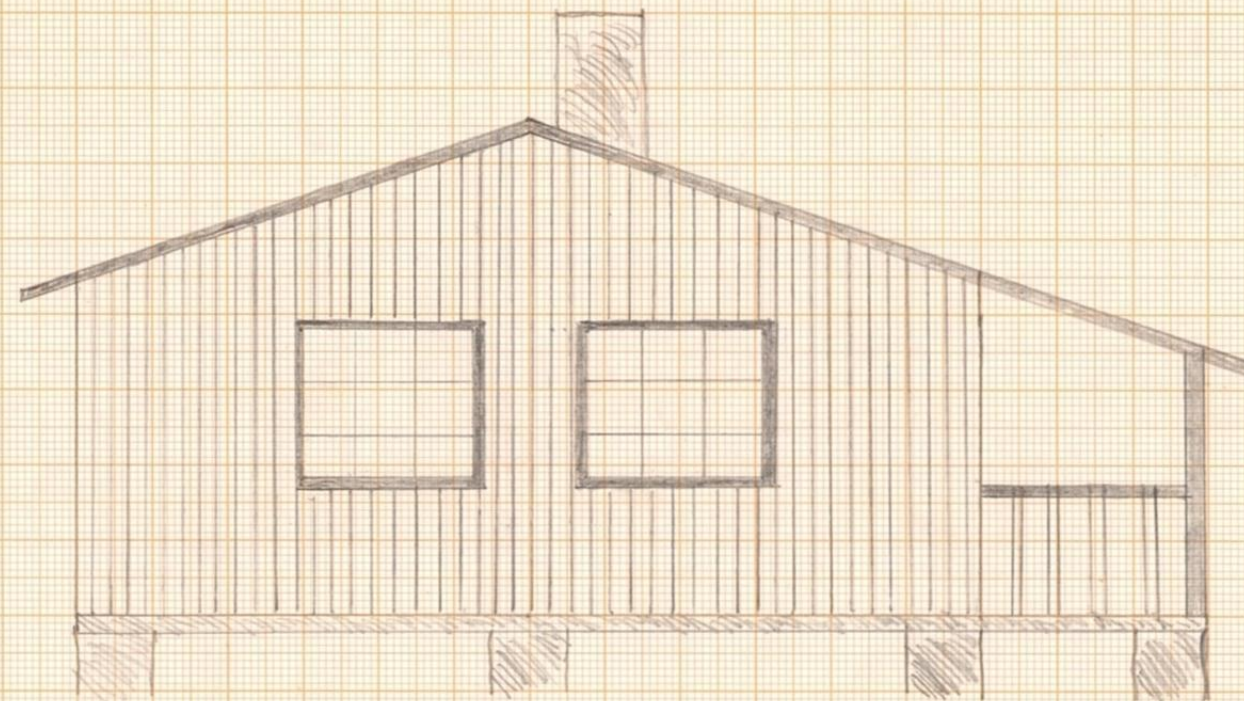

Fasade mot øst

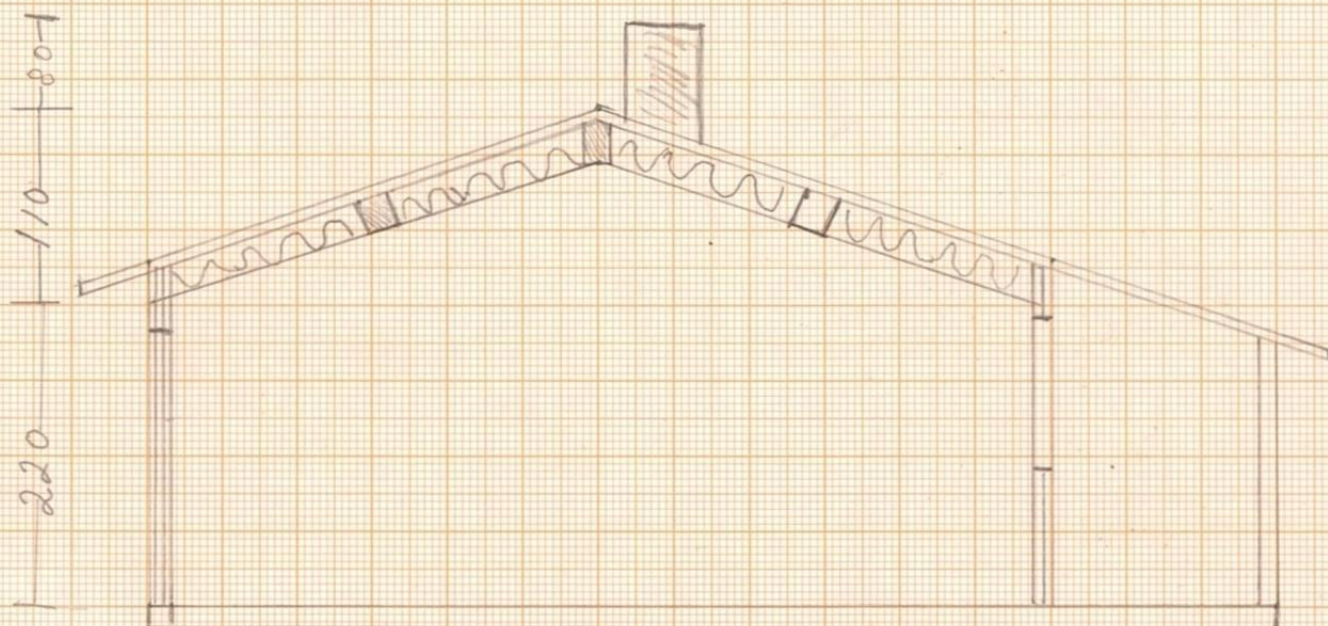


Snitt A-A

MERK
Yttervegg er 4"
alle vinduer leveres m/lufting
3 stk dammtekte 7x4" åser

mål 1-50

Høier Bygningsråd
Mottatt 24/10-77
J. nr. 1236/77
Sak 73/78
Godkjent 28.02.78
A. Øster

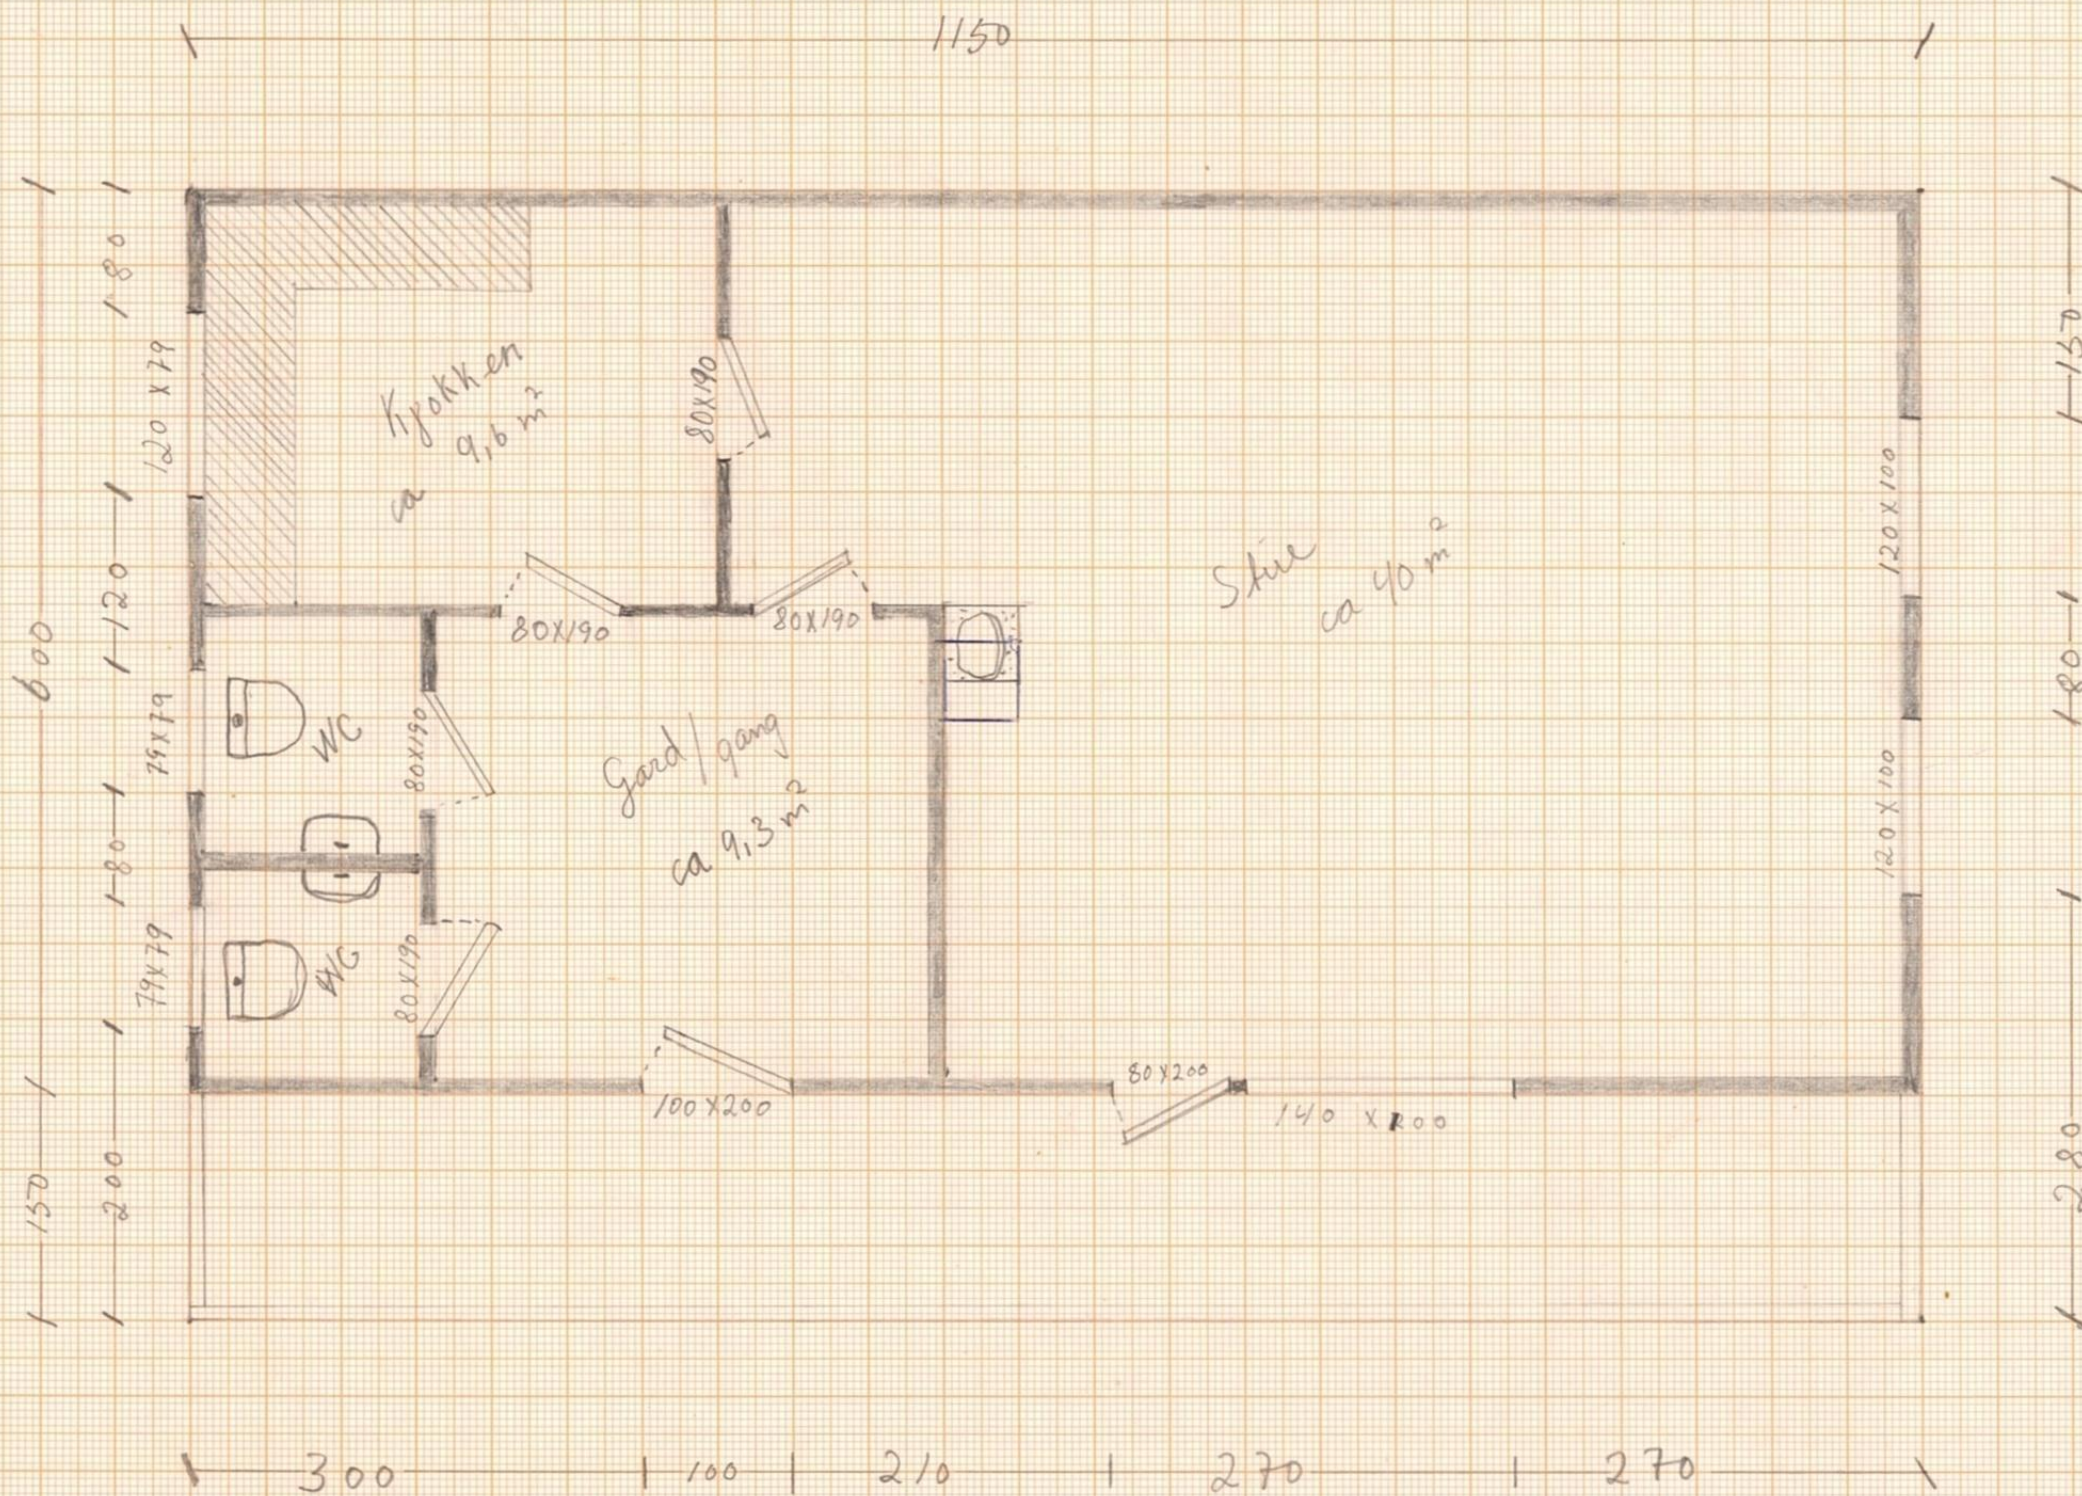

grünnpfl. 69 m²
 + overbygget 17,25 m²
 86,25 m²

Riser Byggningsråd
 Mottatt 24/10-77
 J. nr. 1236/77
 Sak 73/78
 Godkjent 28.02.78

måb 1-50