


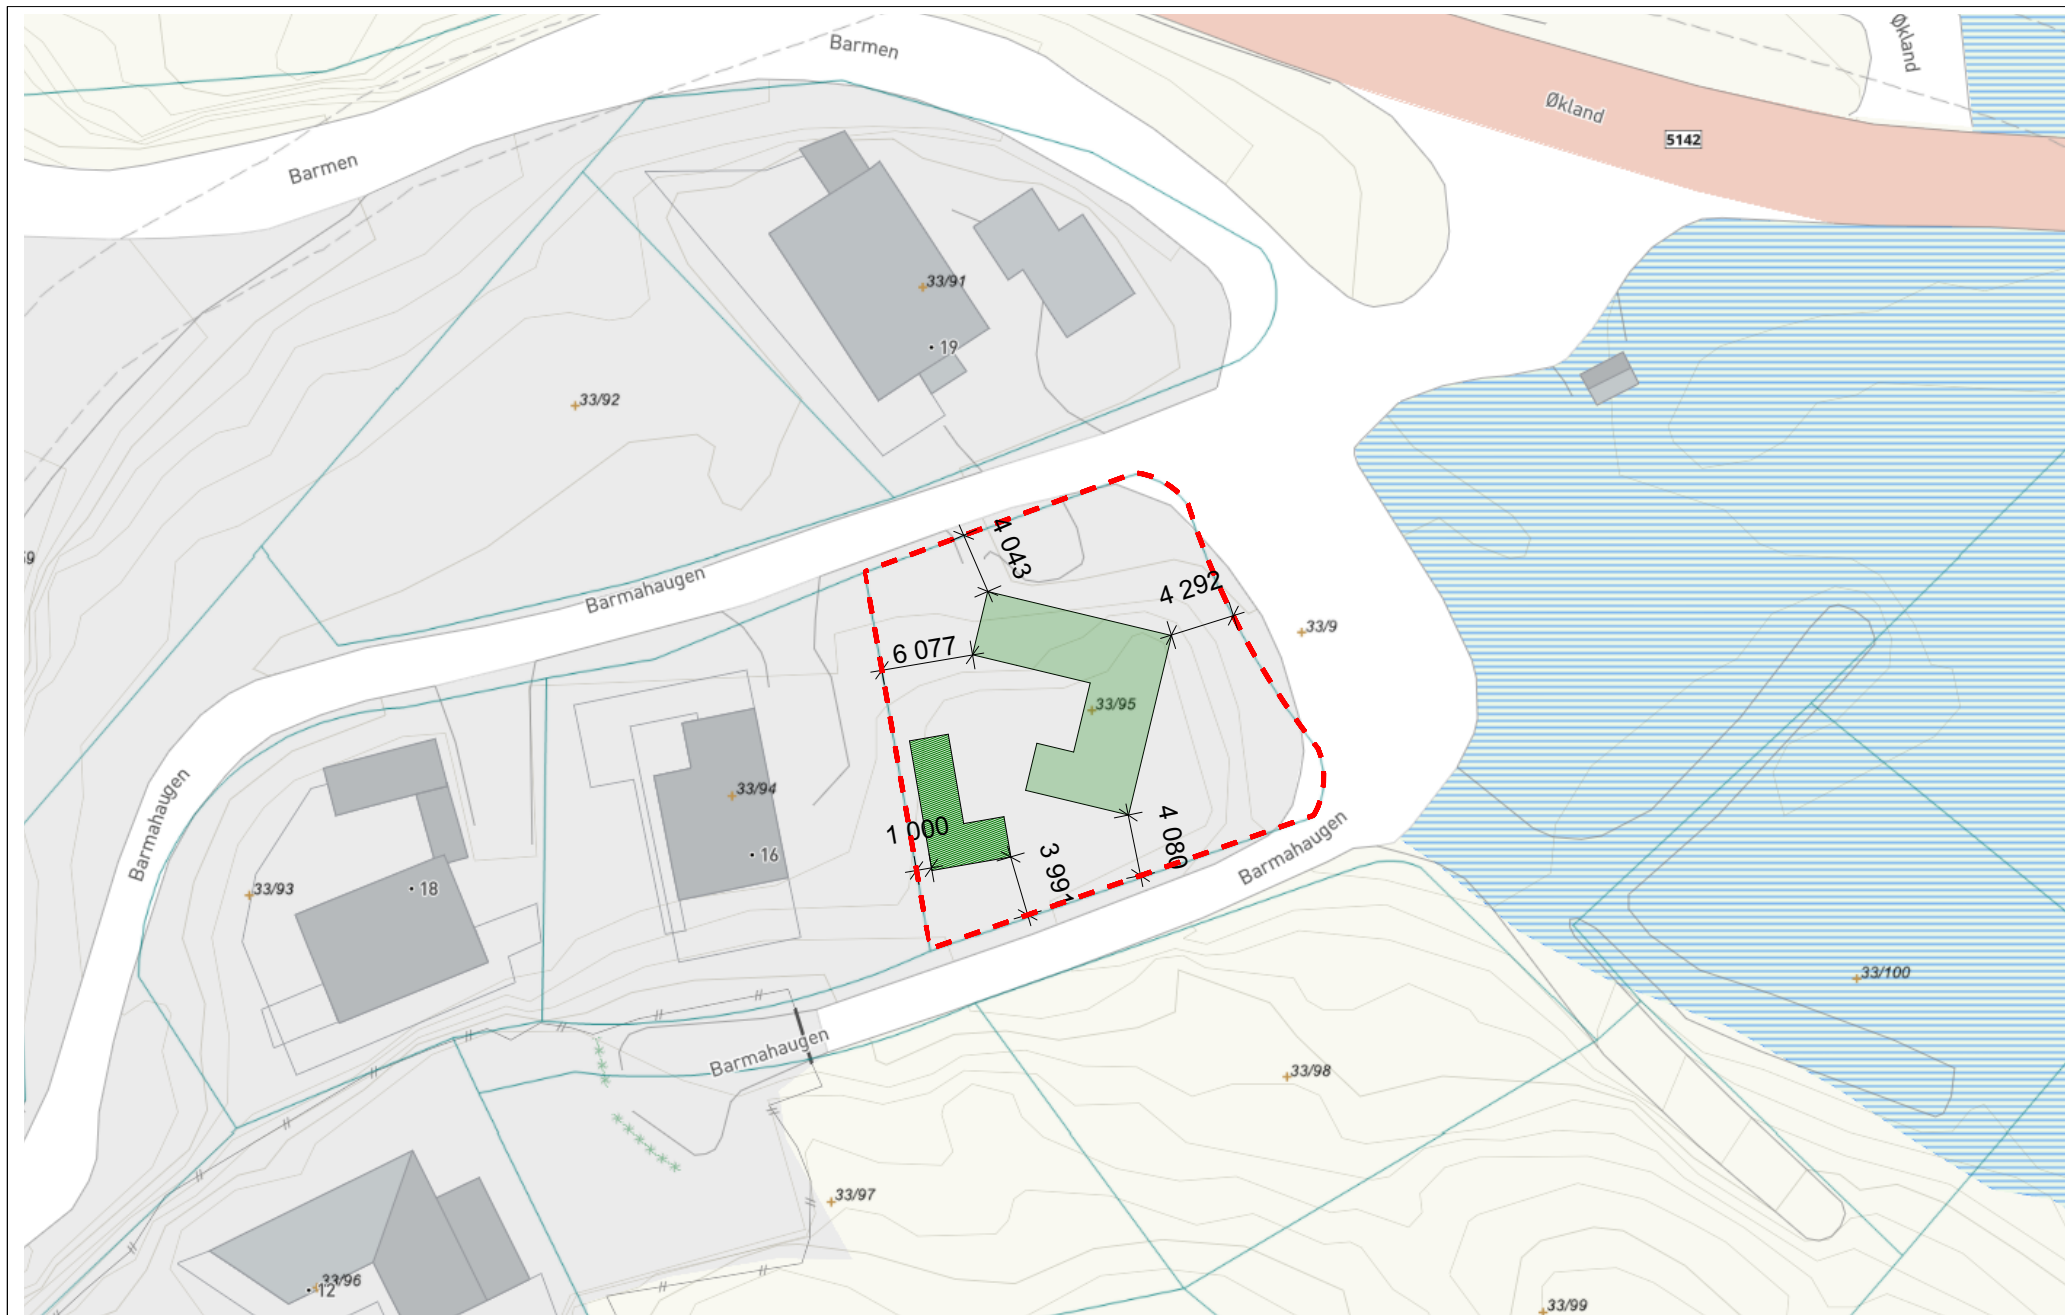

Byggelaget Vest AS
Hytte m. uthus

D-1
 Situasjonsplan
 Prosjektnr. Prosjektnr.

Gnr./Bnr.: 33/95
 Målestokk: 1:500
 Dato: 22.06.25

CASE Arkitektur