


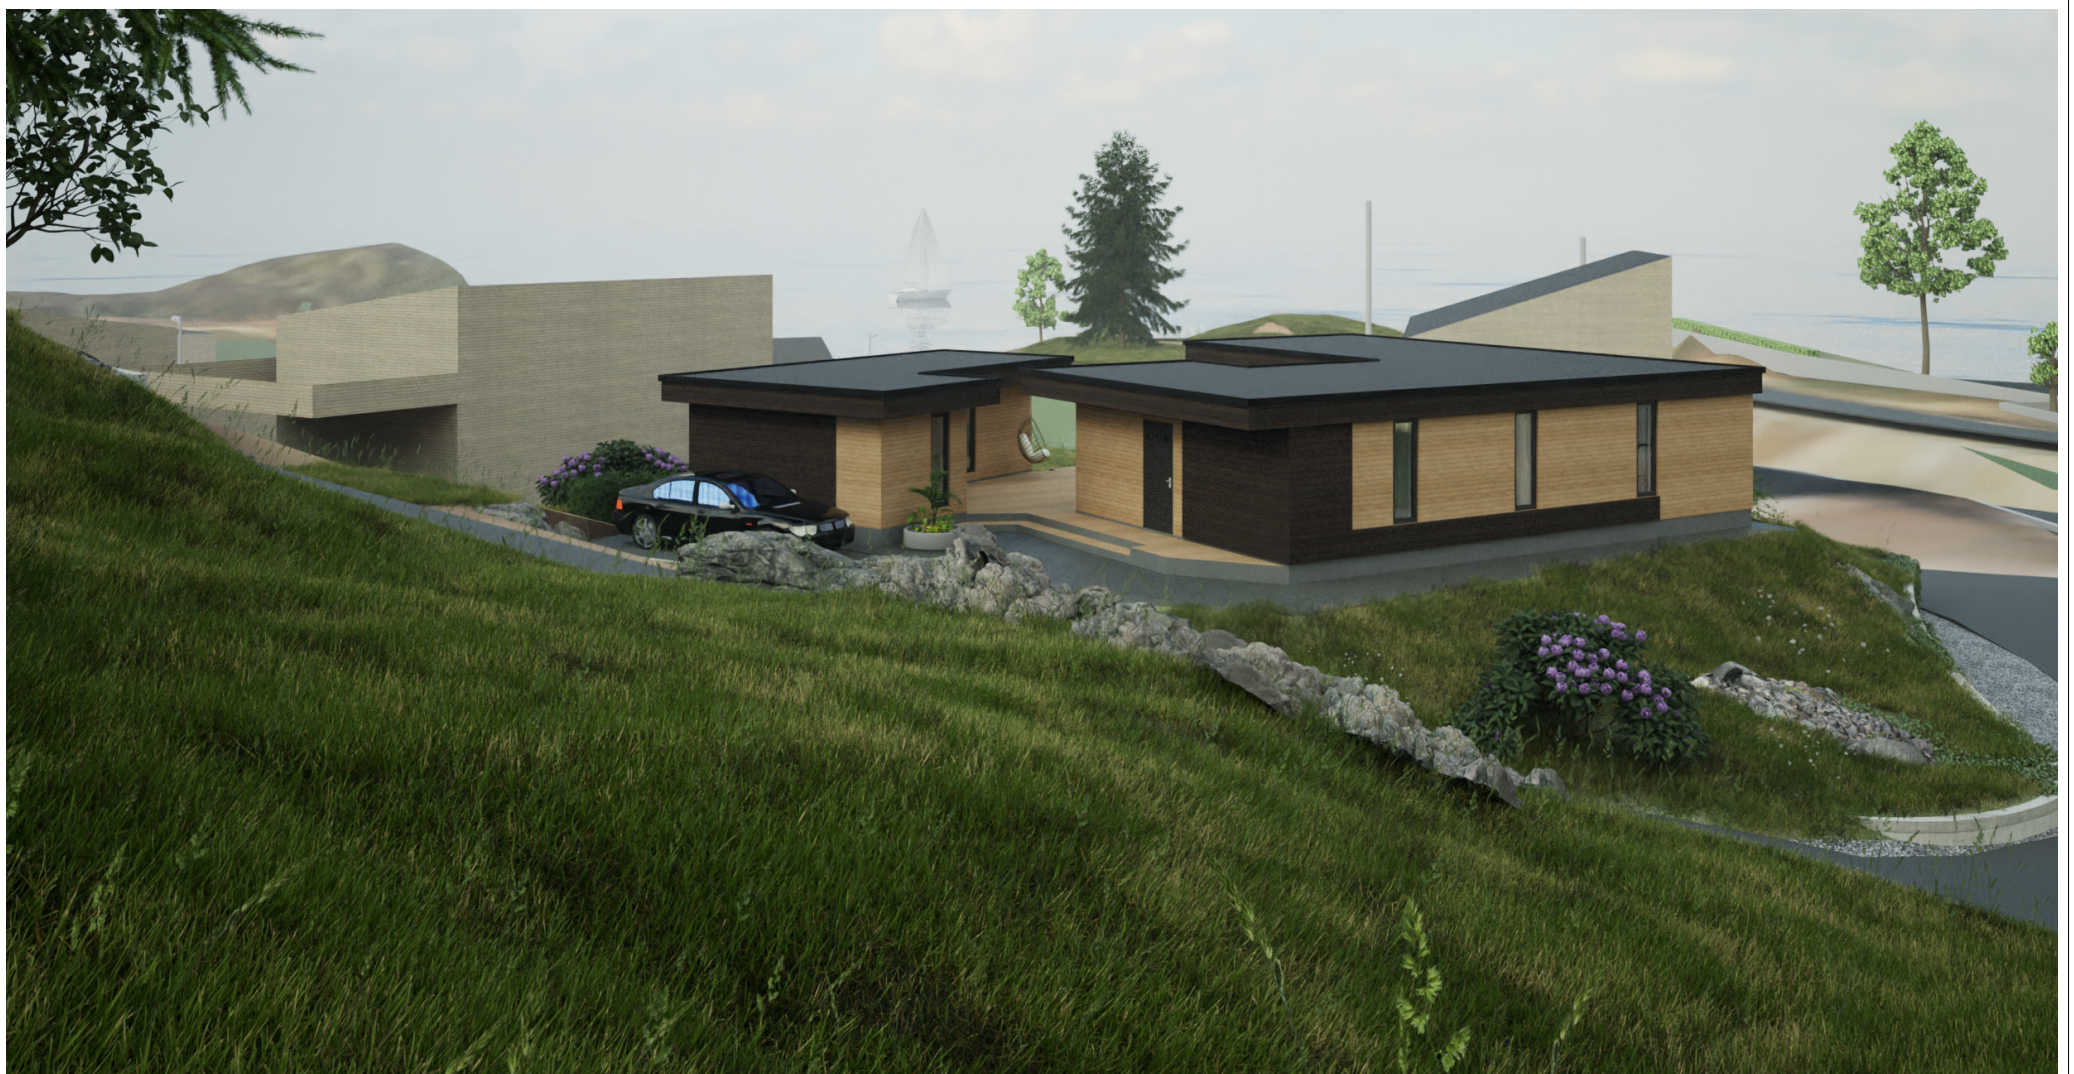

Byggelaget Vest AS
 Hytte m. uthus
 Ramme

Illustrasjon 2
 Prosjektnr. Prosjektnr.

Gnr./Bnr. 33/95
 Målestokk 1:322,323
 Dato 22.06.25

CASE Arkitektur