


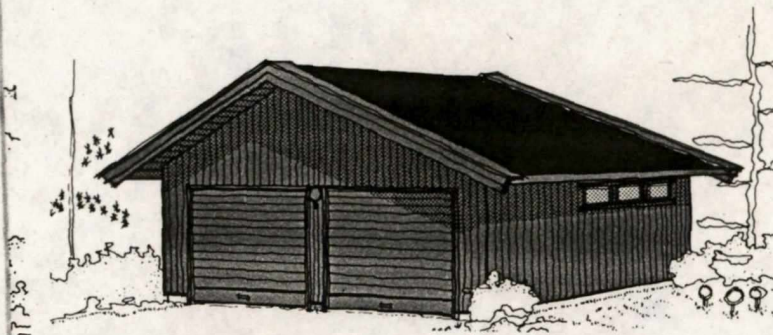

GODKJENT M/MERKNADER
SAK 746/81 DEN 15/12-81
LENVIK BYGNINGSRÅD

S. Emsdøl
DEM.


Forandringer tillates ikke uten
byggningsrådets godkjenning.

GARASJE type S-2

Innvendige mål 6,00 x 7,20

6,5 x 7,0

Dobbeltgarasje med rommelig sportsbod. Garasjedelen kan deles til to adskilte garasjer med nettingvegg. Bør bygges frittstående på tomte, og passer til bolighus med saltak eller valmtak.

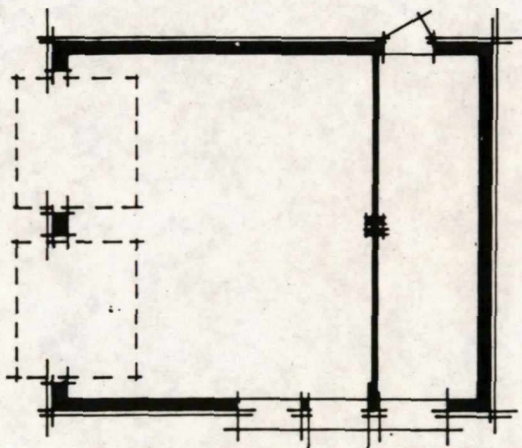


speilvendes

LENVIK KOMMUNE
TEKNISK ETAT

00007 10.12.81

ARKIV NR. _____ SAKSØ.

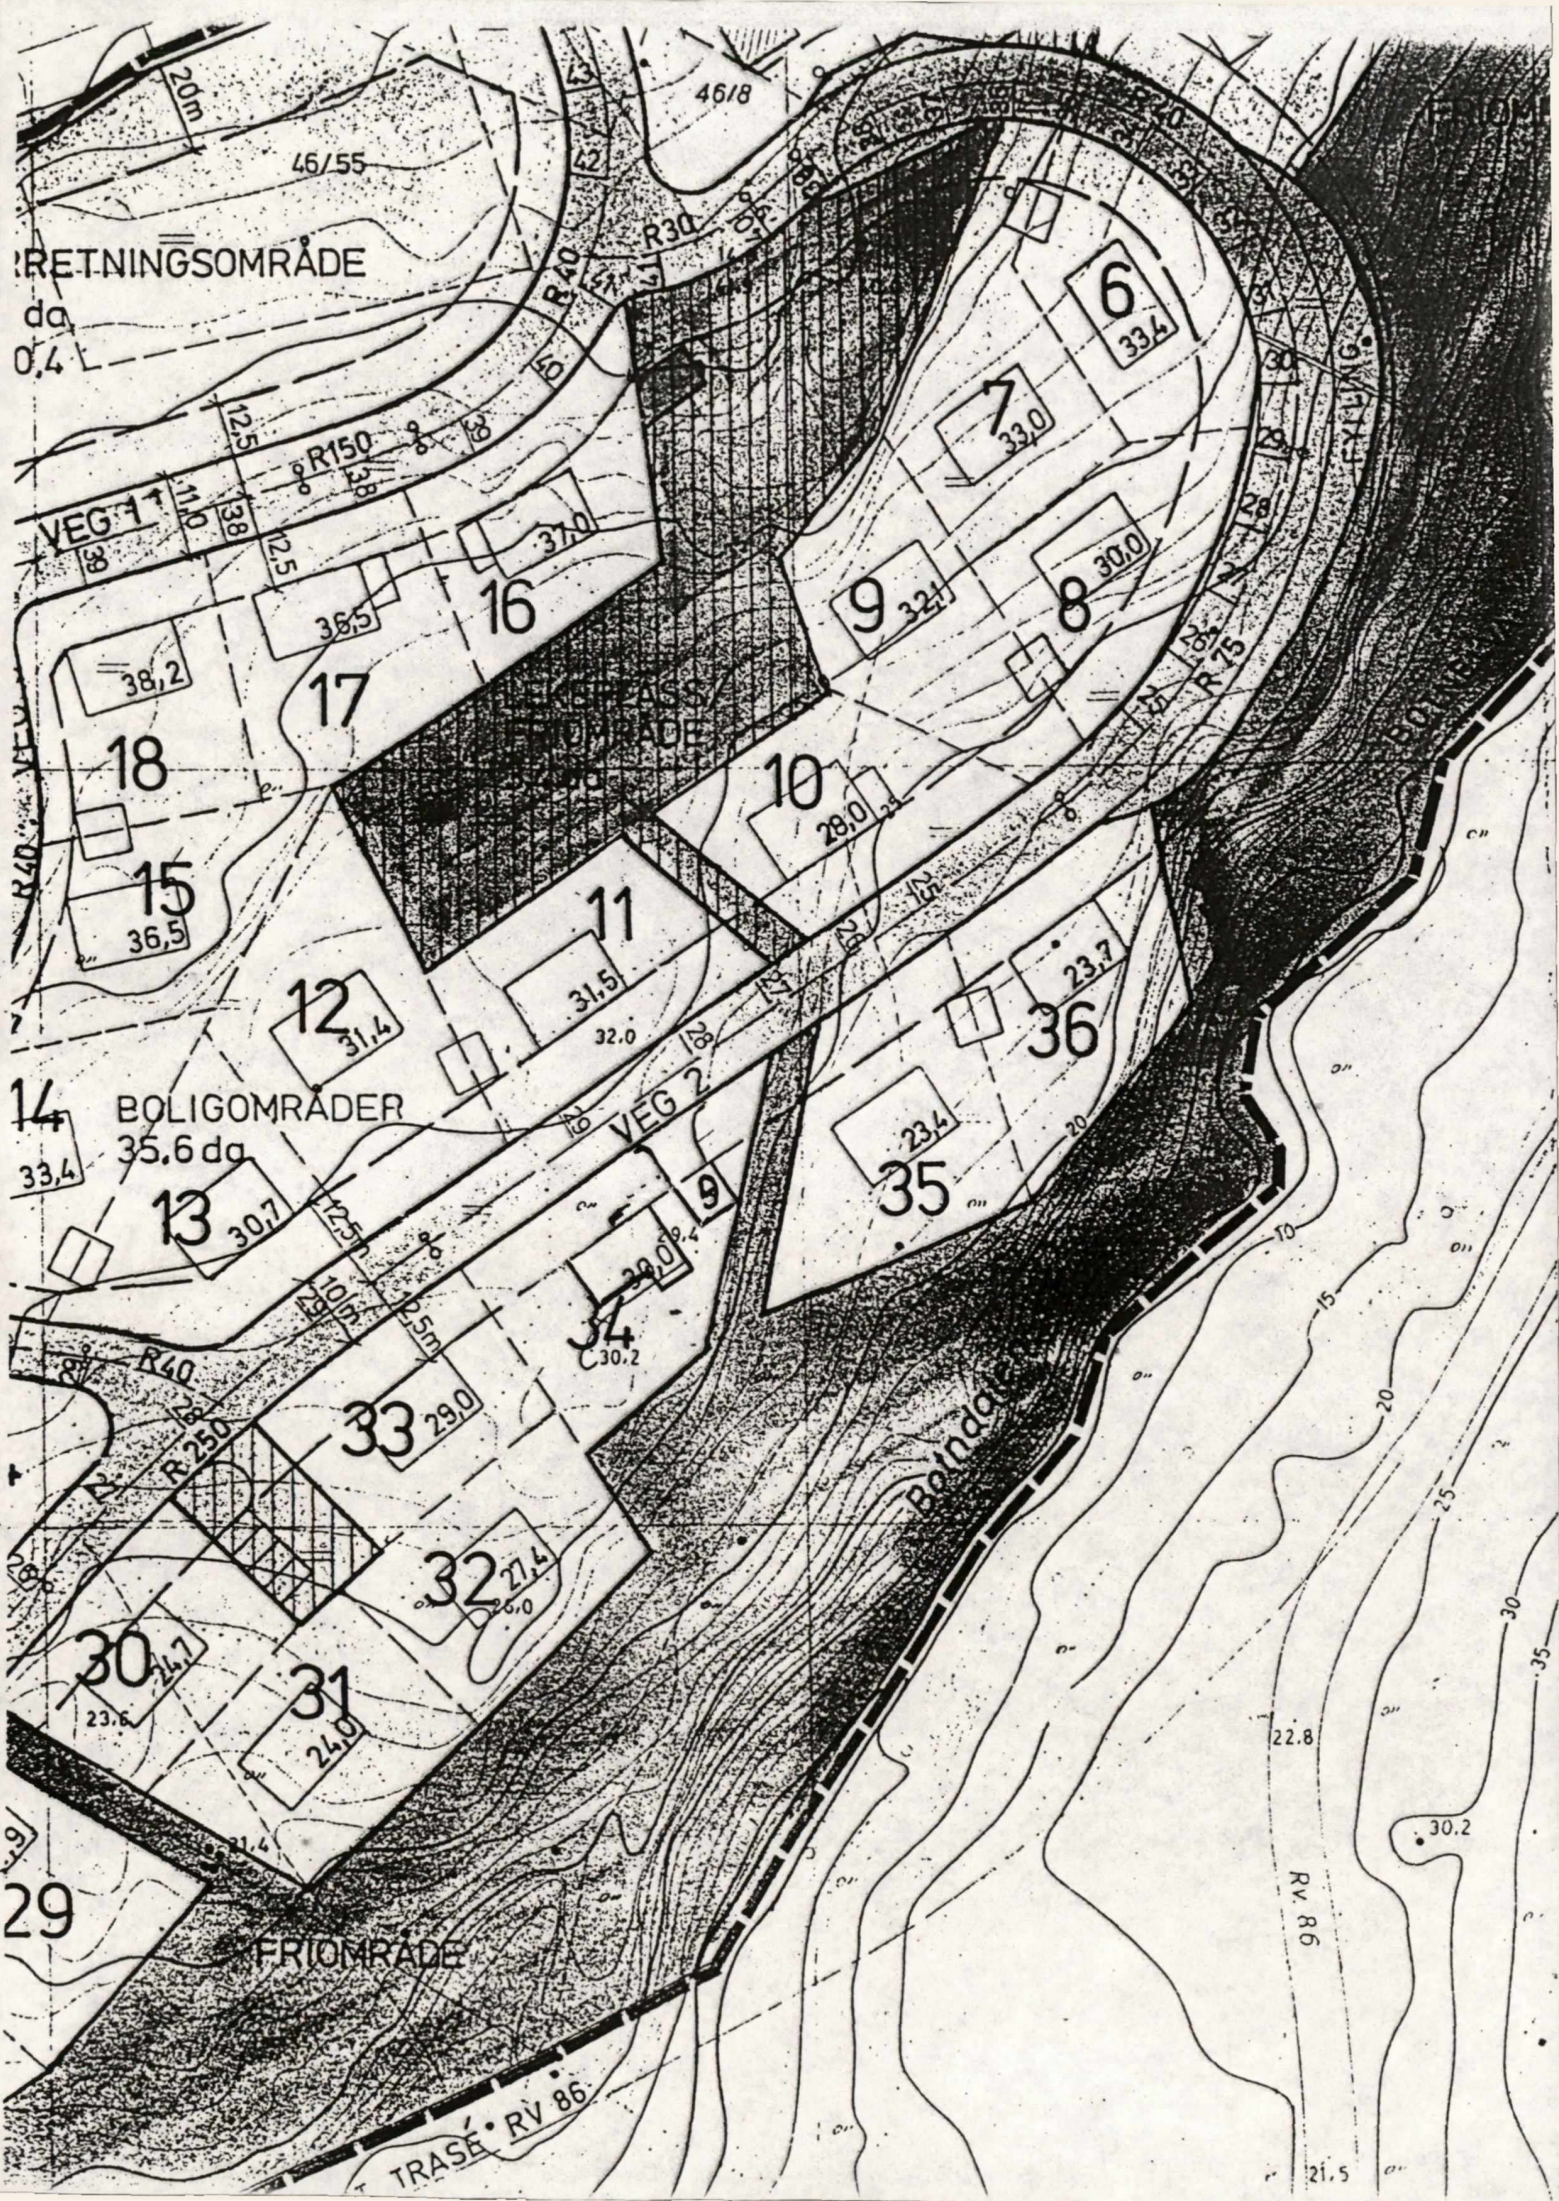

RETNINGSOMRÅDE
da
0,4


BOLIGOMRÅDER
35,6 da


FRIGOMRÅDE


TRASE RV 86

RV 86

Bolndal

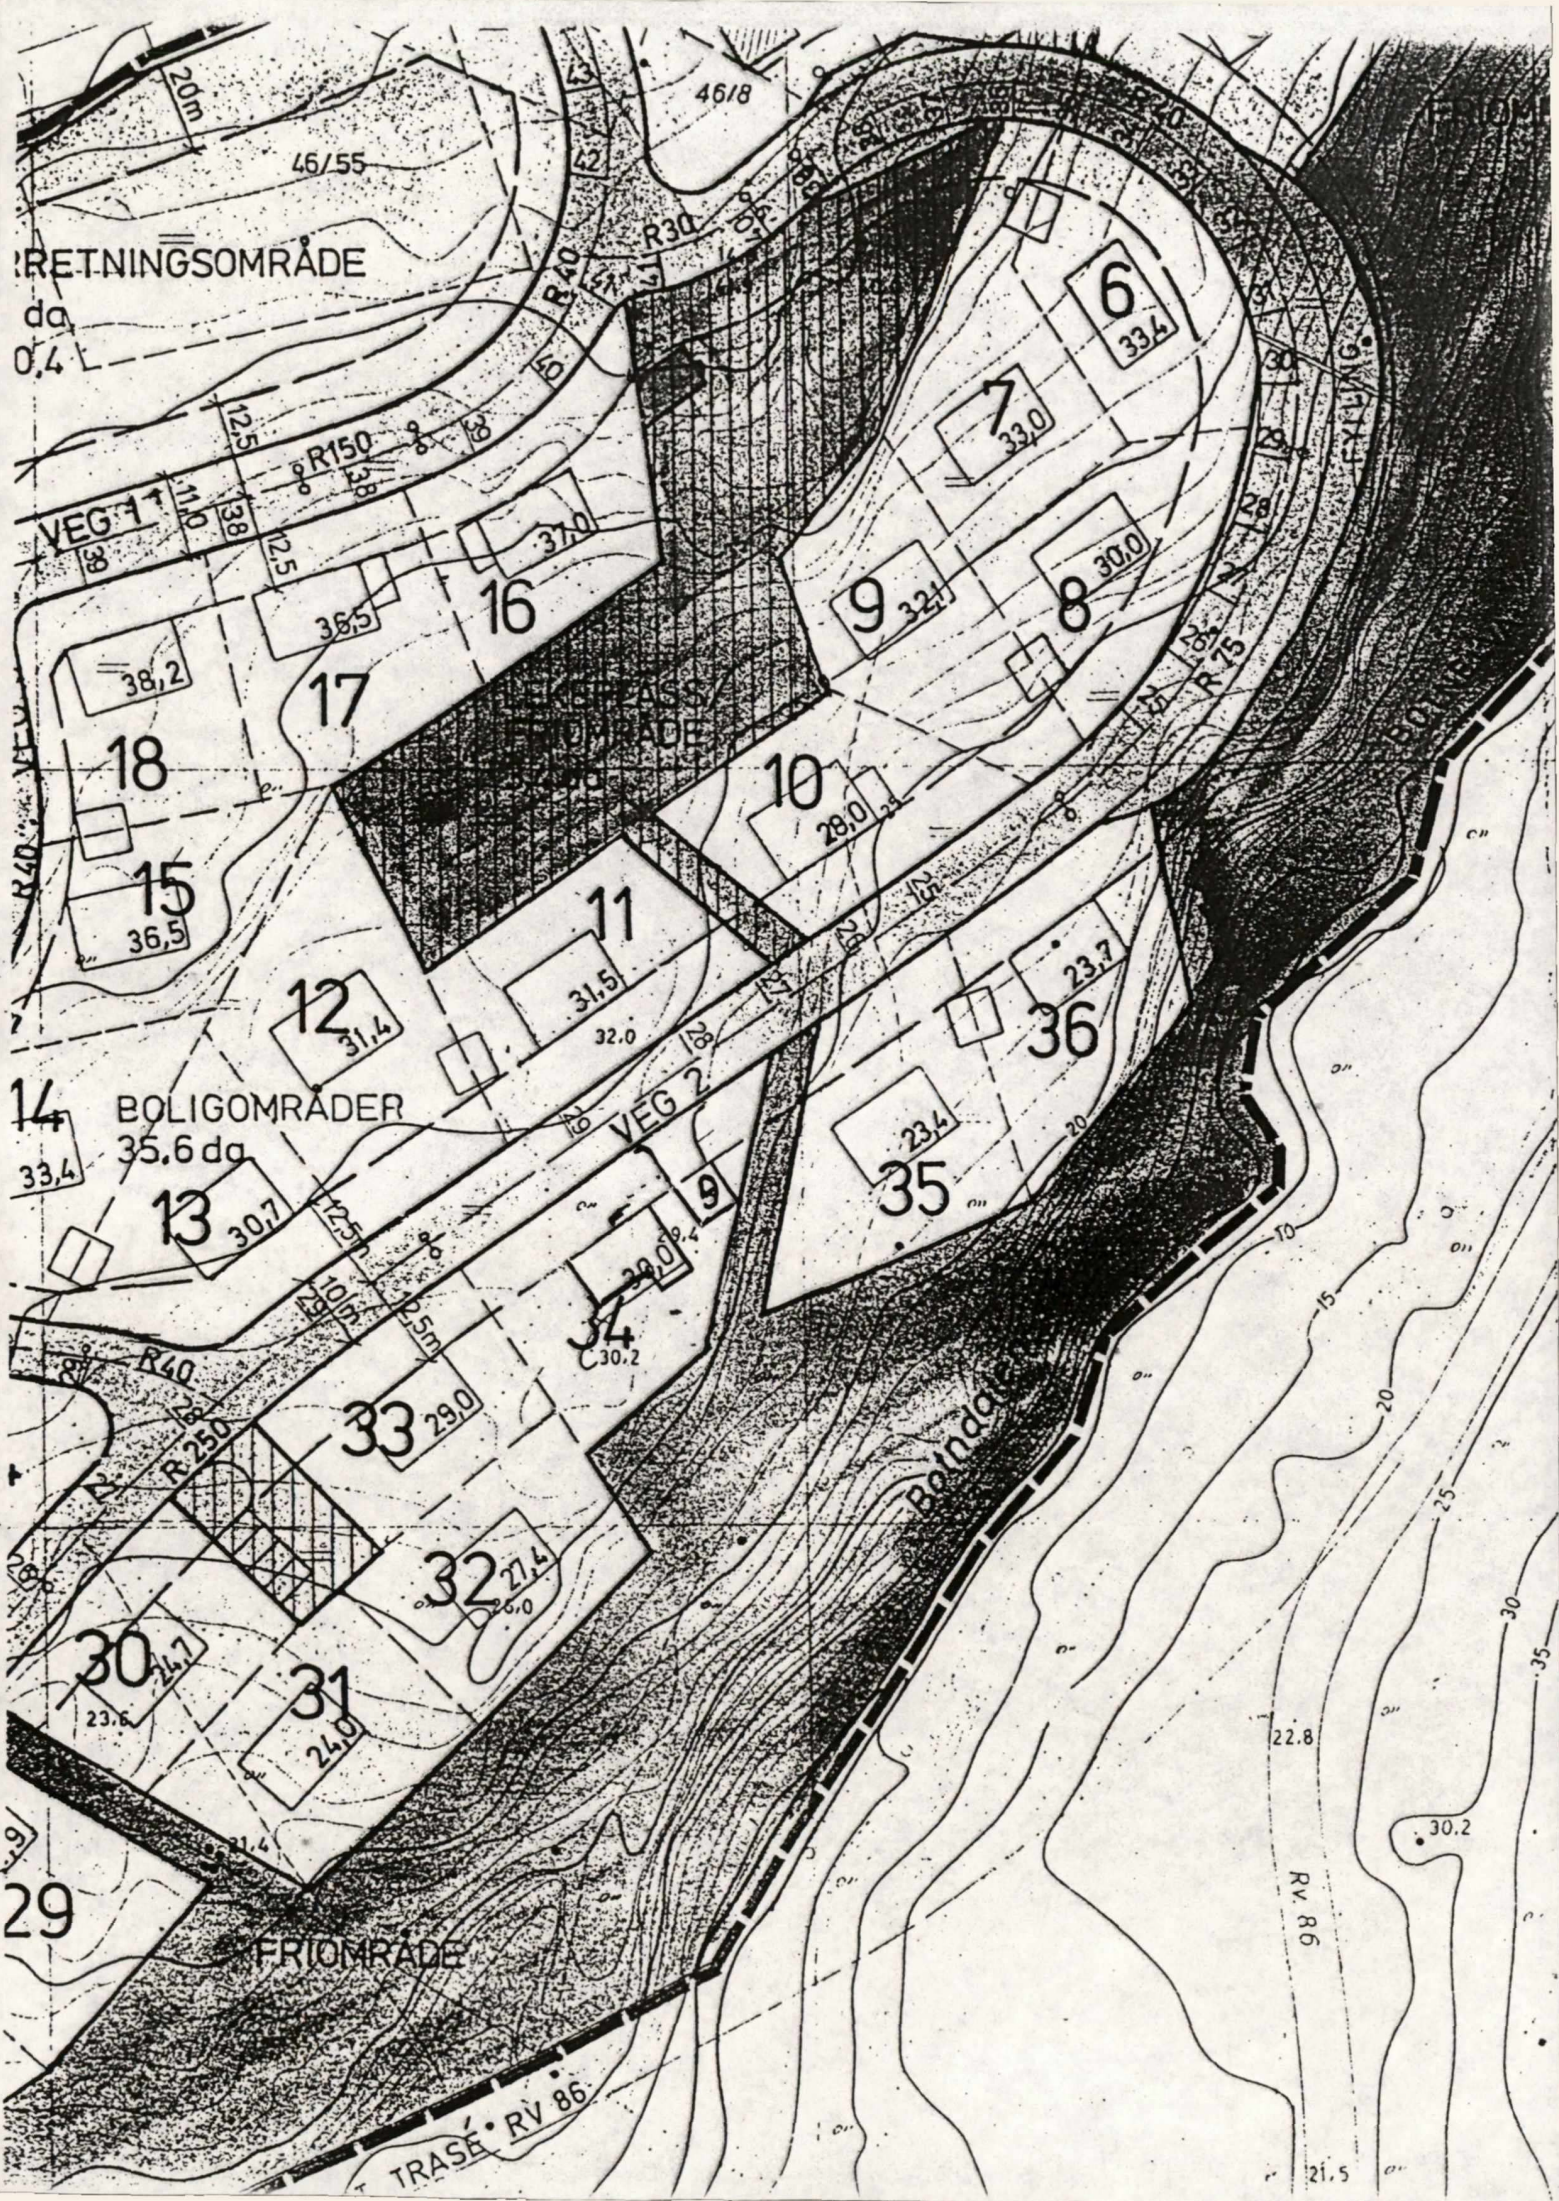

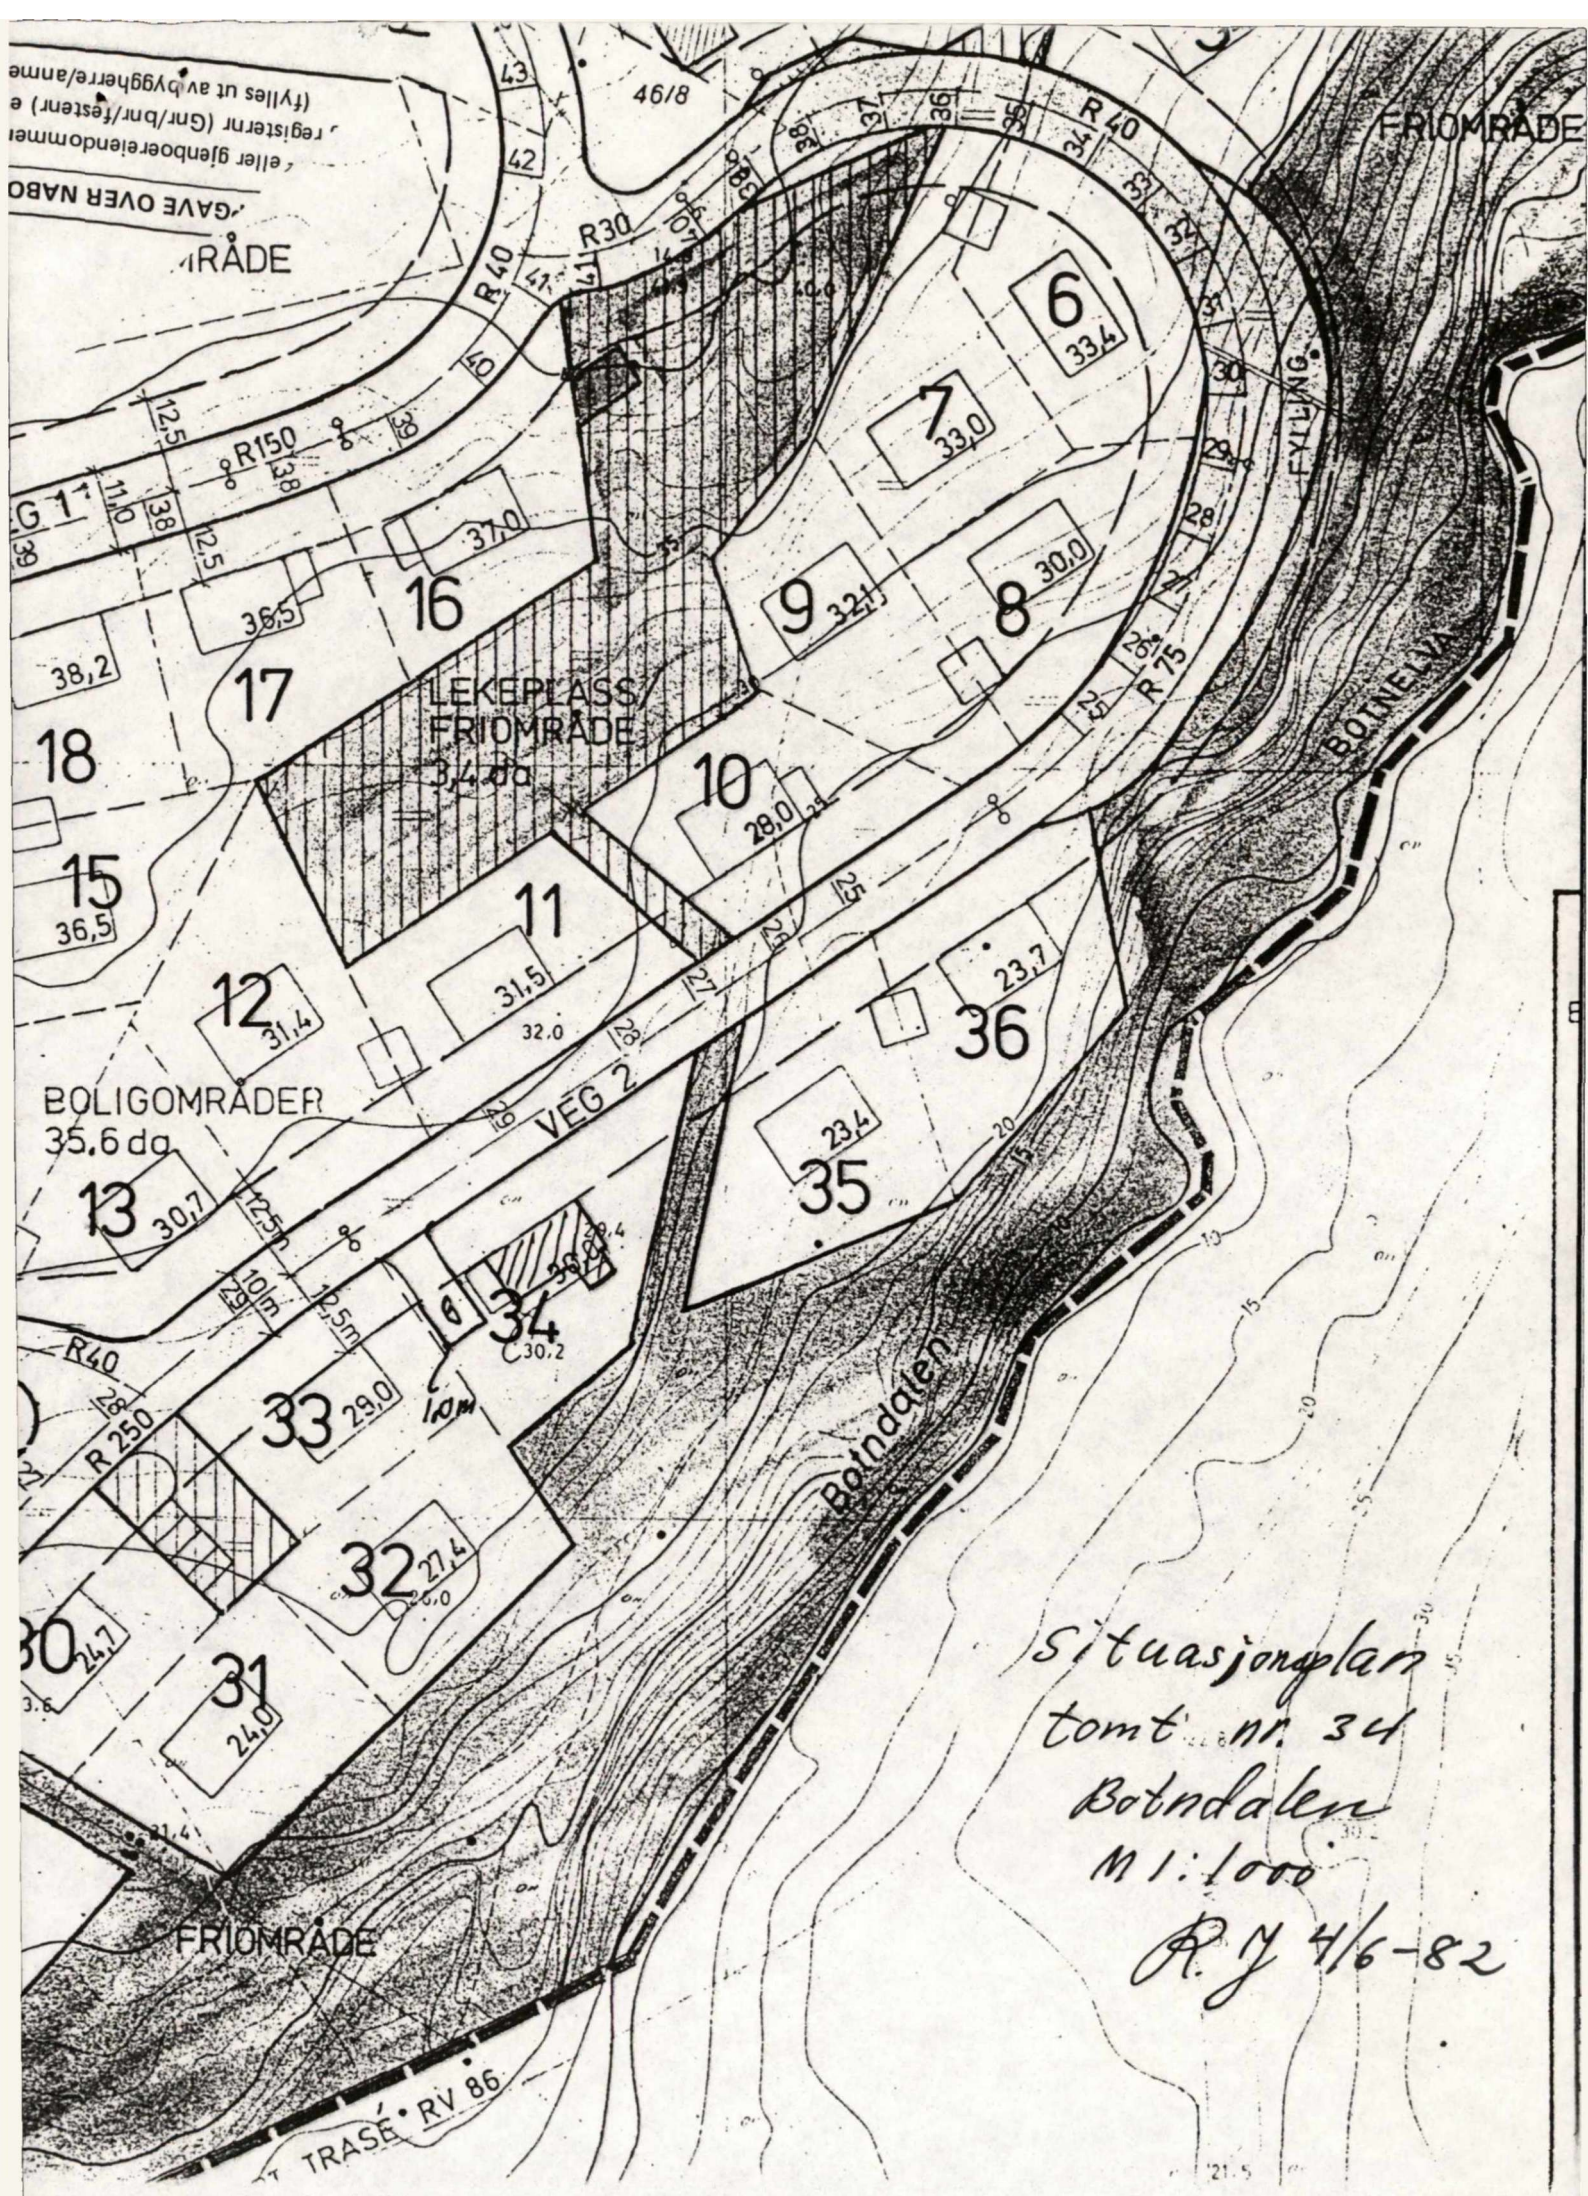

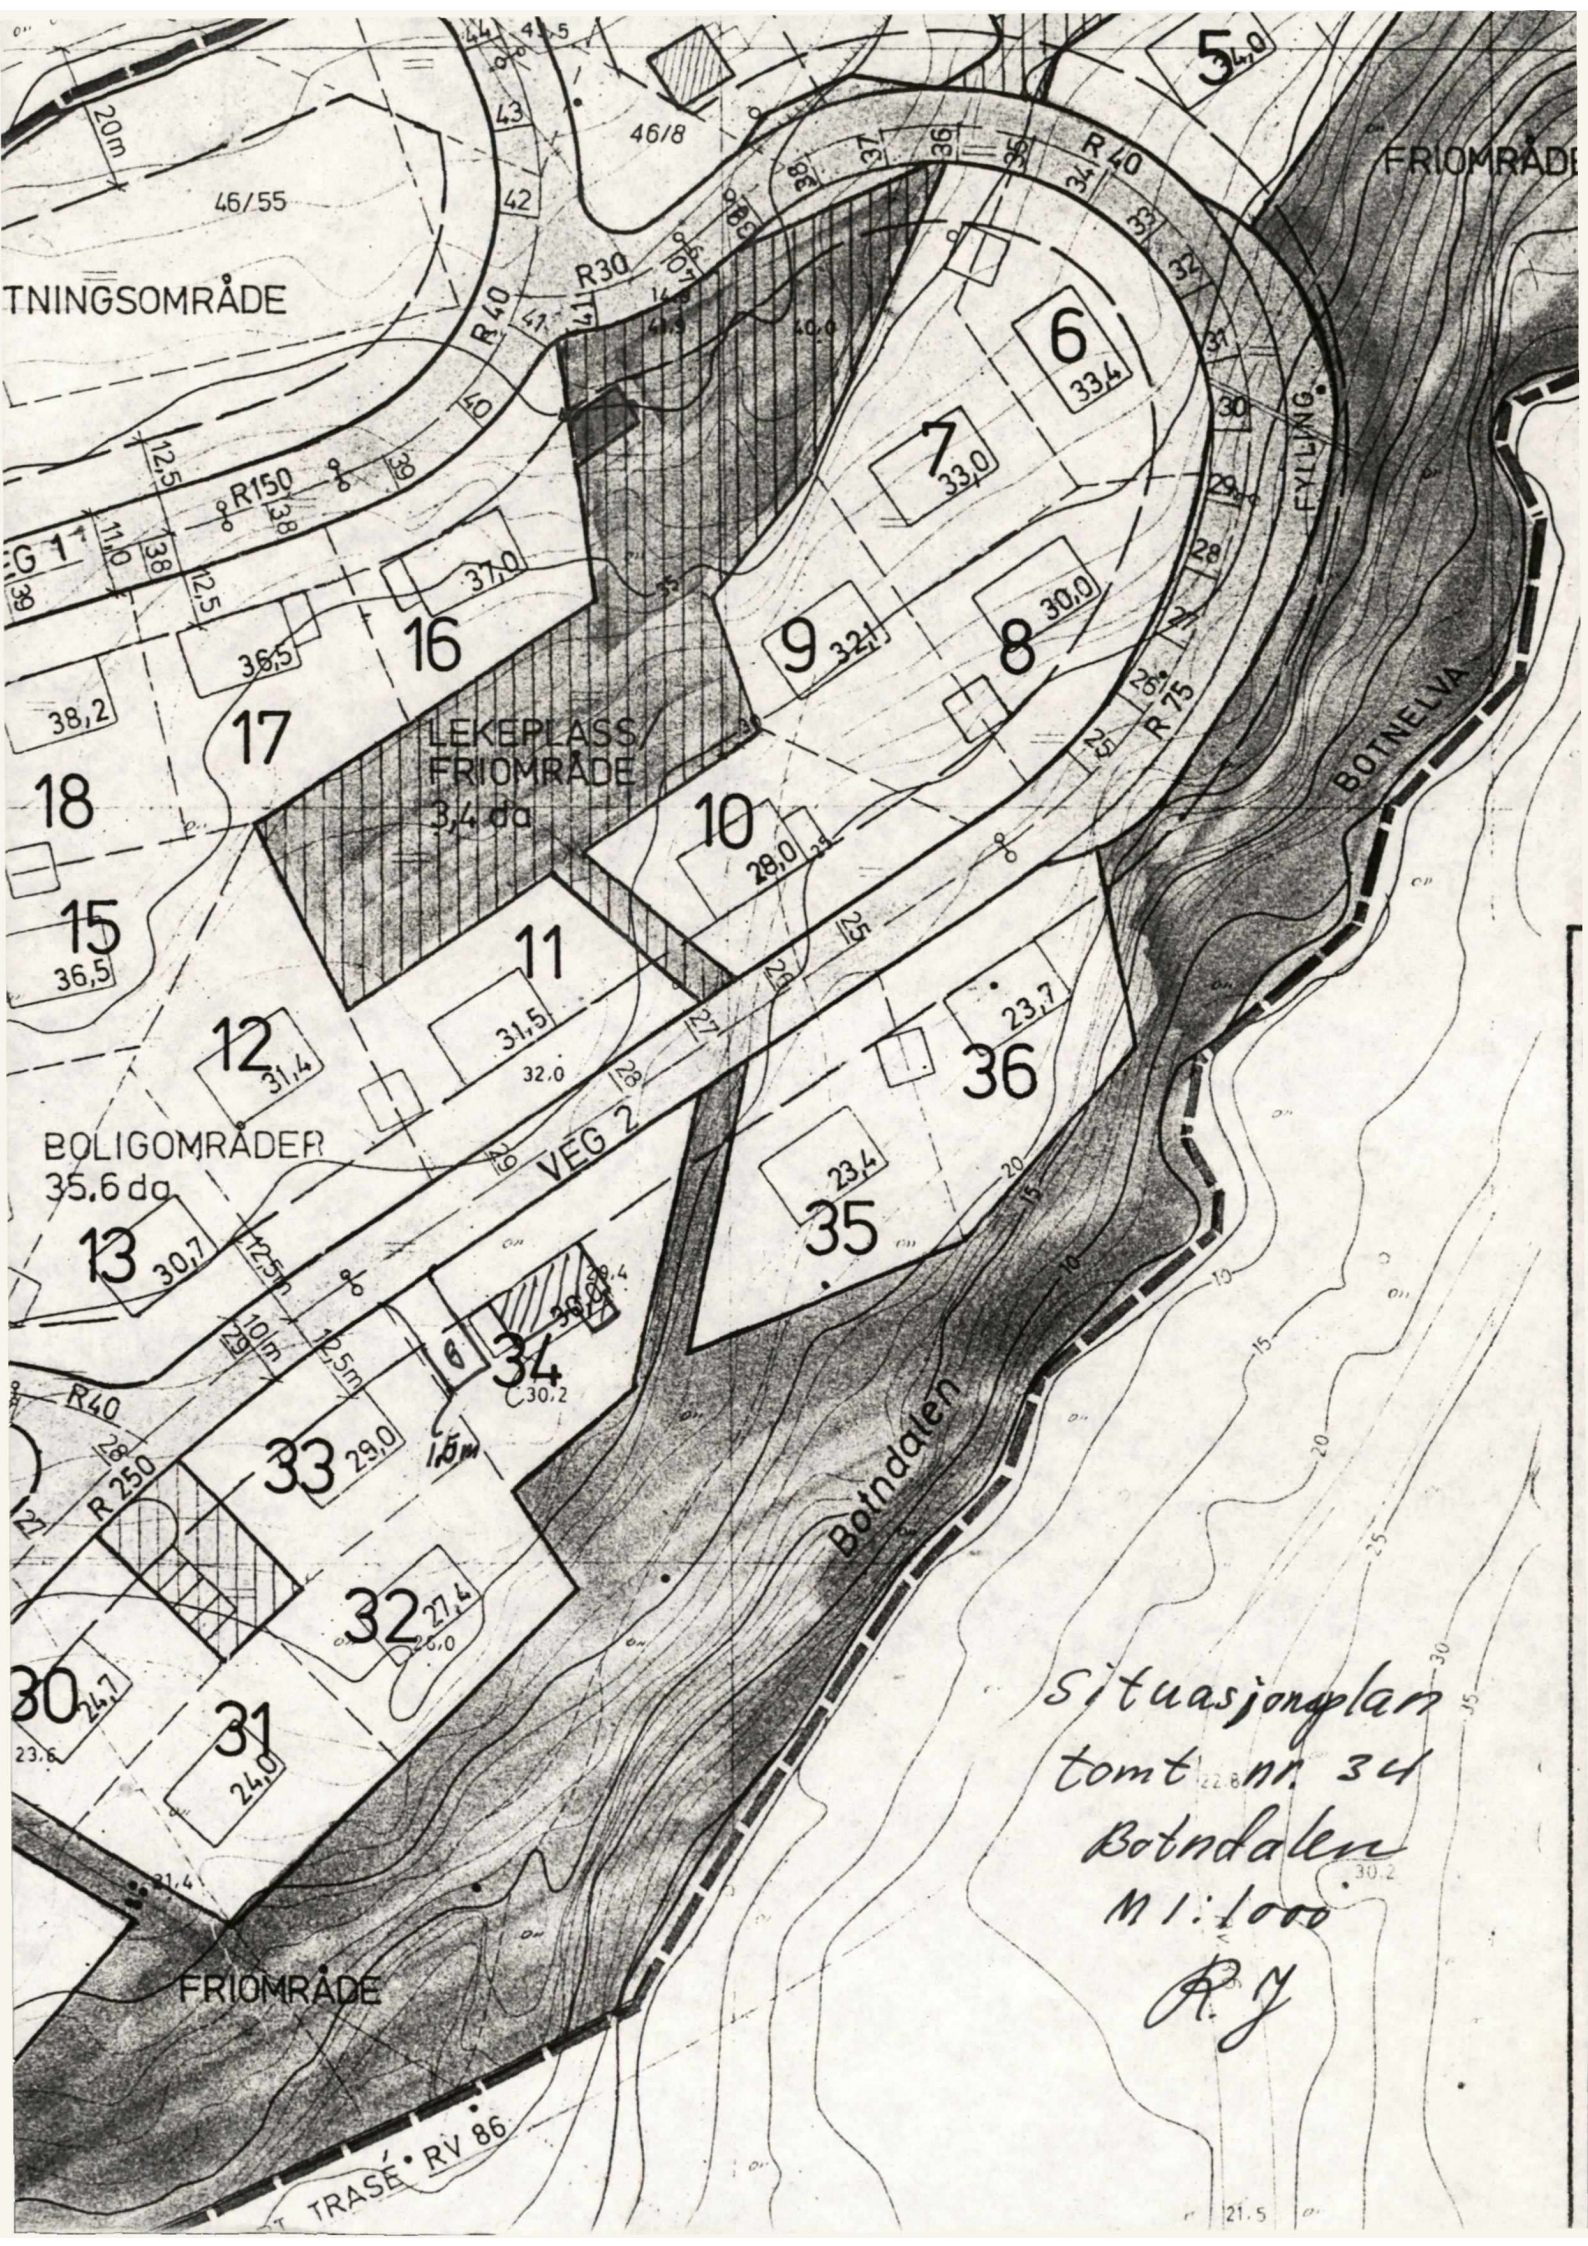


Situasjonsplan
tomt nr. 34
Botndalen
M 1:1000
R.Y.

Situasjonsplan

for

tomt nr. 34 "Botndalen"

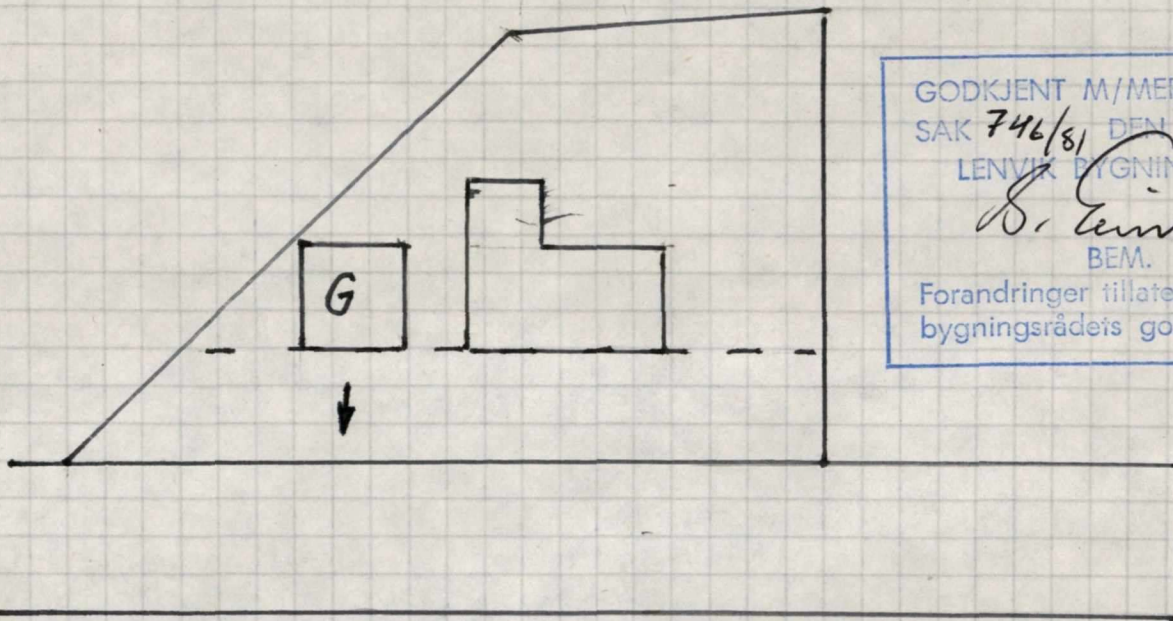

GODKJENT M/MERKNADER
SAK 746/81 DEN 15/12-81
LENVIK BYGNINGSRÅD
B. Einbu
BEM.
Forandringer tillates ikke uten
byggningsrådets godkjenning.

M 1:50

LENVIK KOMMUNE
TEKNISK ETAT

00000 | 10.12.81

ARKIV NR. _____ SAKSR.