


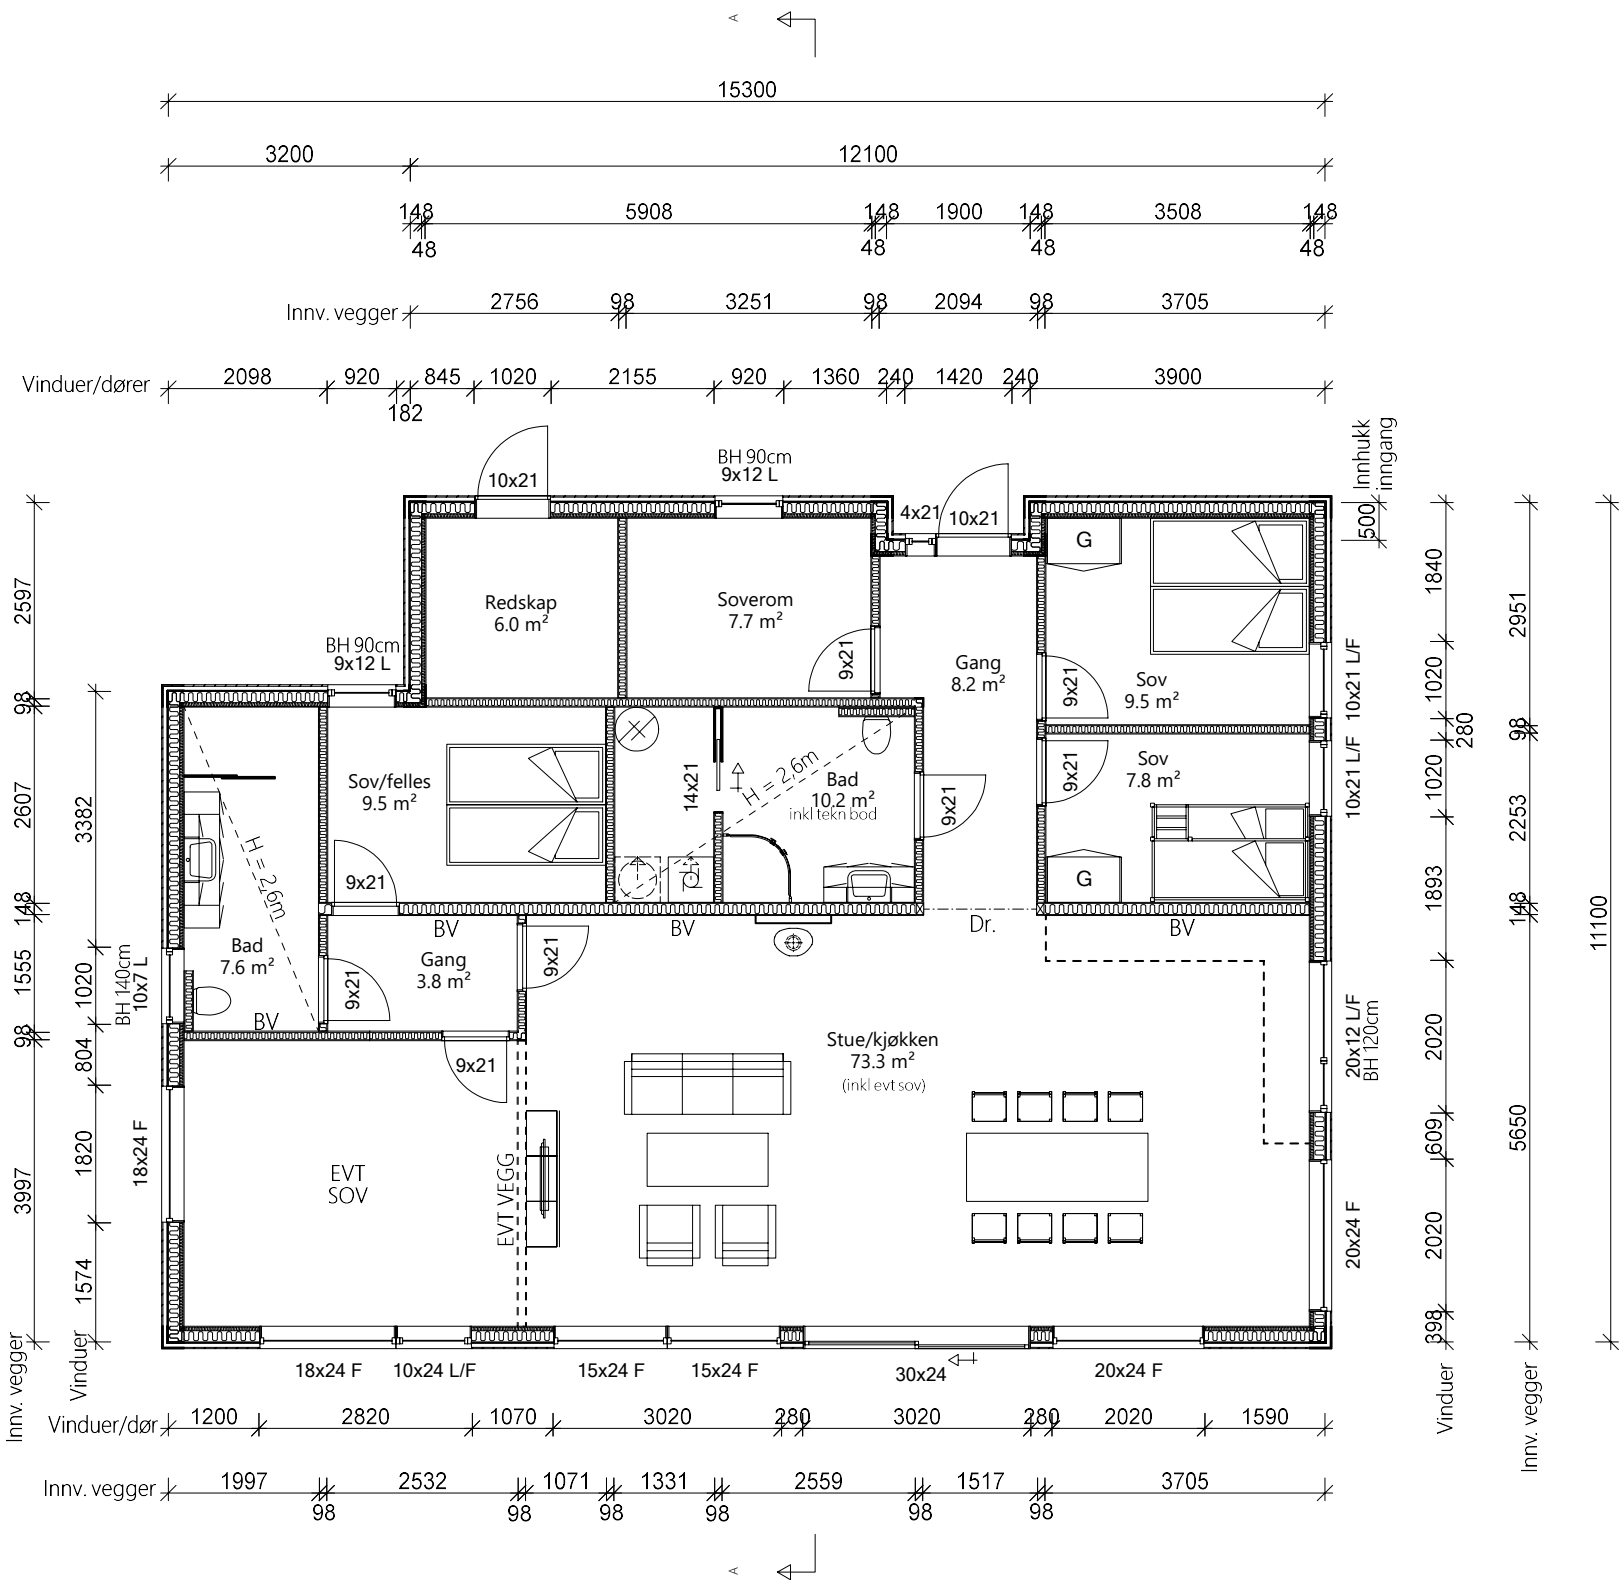

PLAN 1

BYA
165.8 m²

BRA
149.9 m²

Fritidsbolig

A 16.10.2025 IL Innsetting høyde vindu

DATA DESIGN SYSTEM
A NEUMETZKEK COMPANY



lategne.no
M:91322832

Lategne AS, Gismerøyveien 89, 4515 MANDAL

© Tegningen er beskyttet iht. lov om opphavsrett til åndsverk mv.

Tiltakshaver:

Eva Nilsen

Byggeplass:

Urdalsveien 6

Kommune:

Lindesnes

Gnr.: 18

Bnr: 215

Mål: 1 : 100

Målsatt Plan

Dato: 15.10.2025

Tegn: IL

Prosjekt nr.:

Tegn.nr.: 503

25N06-Nilsen-T3-alt