


Skiss för avstyckning av ytterligare 3 tomter med sjöutsikt och strandtillgång

N 6573494 Tänk på att gränserna i kartan inte alltid stämmer överens med verkligheten och de är inte juridiskt gällande. © Lantmäteriet

E 350311

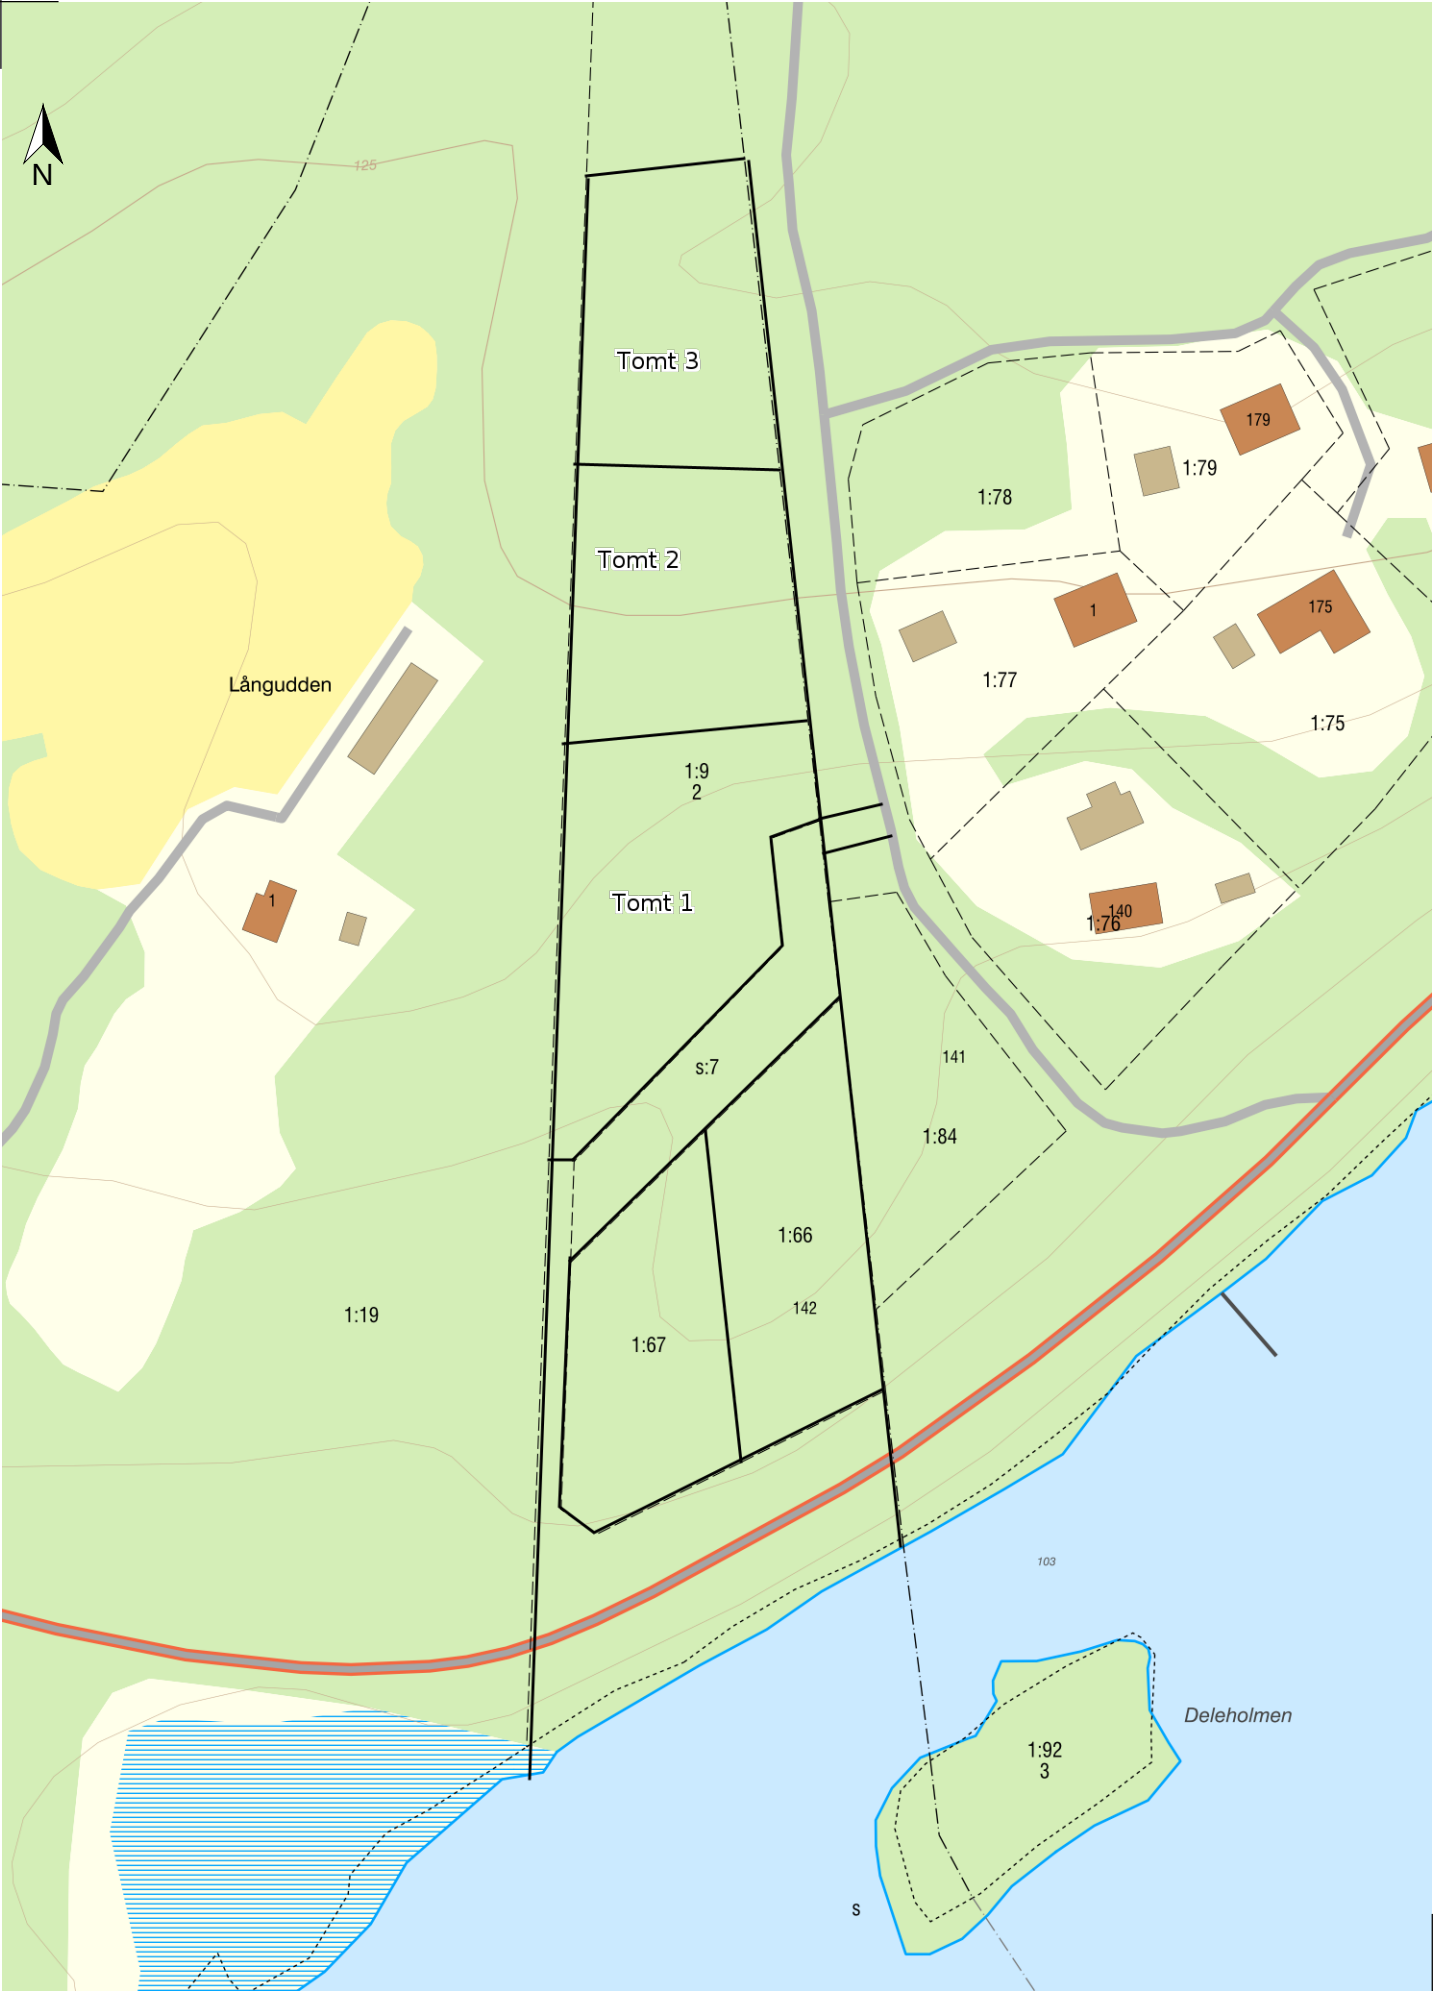

0 30 60 90 m
Skala 1:1 500, SWEREF 99 TM, RH 2000.

LANTMÄTERIET