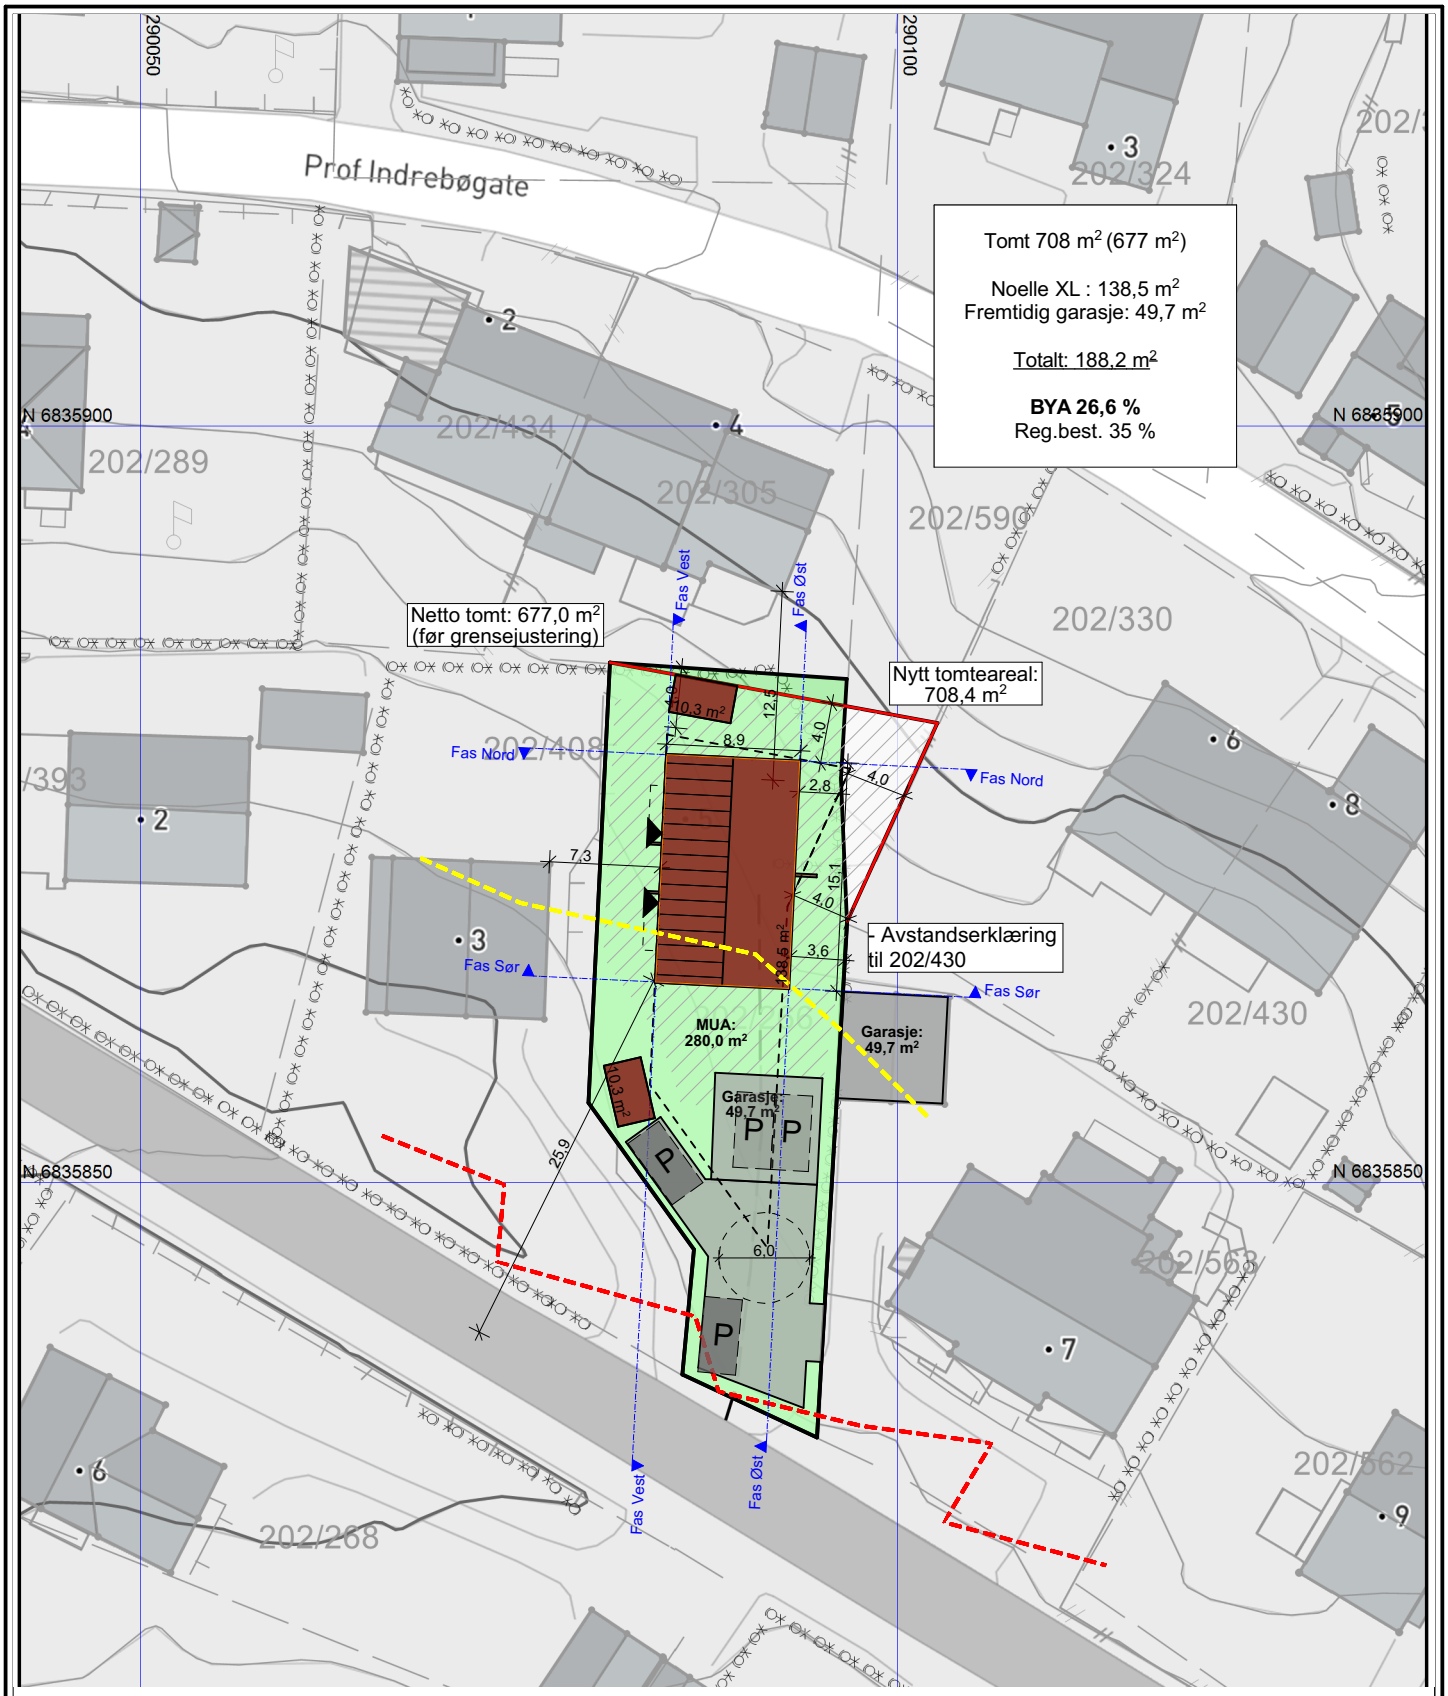

N

Uteoppholdsareal

Eksisterende kotelinjer

Nye kotelinjer

REV. NR.	BESKRIVELSE	SIGN.	REV. DATO
B	Byggemeldingsteikningar	KN	24.09.2021
A	Kontraktsteikningar	KN	03.09.2021

PROSJEKTNUMMER - PROSJEKTNAVN
8008-949

abchus

TILTAKSHAVER
Thor Arne Ullaland

BYGGEPLASS
Firdavegen 5, 6900 Florø

KOMMUNE
Kinn

Gnr./Bnr.
202/266

TEGNINGSNAVN
Situasjonsplan

PUBLISERING TID
24.09.2021 - 10.27

SKALA **1:500** | FORMAT **A4** | TEGN.-NR.