



Disse tegningene er ABCHus AS sin eiendom og kan ikke kopieres, videreformidles eller brukes videre uten ABChus AS sin tillatelse jfr loven om opphavsrett

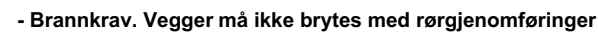


INFO:

- Rekkverk/gjerder på murer og skjæringer er ikke en del av ABChus sin leveranse.

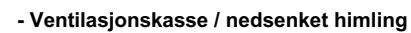

.			
			DD.MM.2020
BESKRIVELSE	SIGN	TAG	DATO

F	Byggemeldingstegninger	BS	KN	24.09.2021
E	Kontraktstegning	BS	KN	01.09.2021
D	Teknisk vurdering	BS/PRO		
C	Tilbudskontroll (Sjekkliste 1:100)	BS		
B	Skisseprosjekt 8008-949	BS	KN	01.09.2021
A	2020 Huskatalog	BS	ALK	2021
REV.	BESKRIVELSE	SIGN.		REV. DATO
PROSJEKTNUMMER - PROSJEKTNAVN 8008-949 BESKRIVELSE Noelle XL				
TILTAKSHAVER Thor Arne Ullaland BYGGEPASS Firdavegen 5, 6900 Flora		KOMMUNE Kinn Gnr./Bnr. 202/266		
TEGNINGSNVN Prosjektinfo AR HUS MODEL NAVN (Type) - VERSJON - REVISJON 2021 Noelle (XL) - v1 - Rev.B - ARK - 01.07.2021		PUBLISERING TID 24.09.2021 - 10.26 - PROSJEKTDOK 2021 Noelle (XL) - v1 - Rev.B - ARK - 01.07.2021		
		SKALA	FORMAT A3	TEGN.-NR. 1

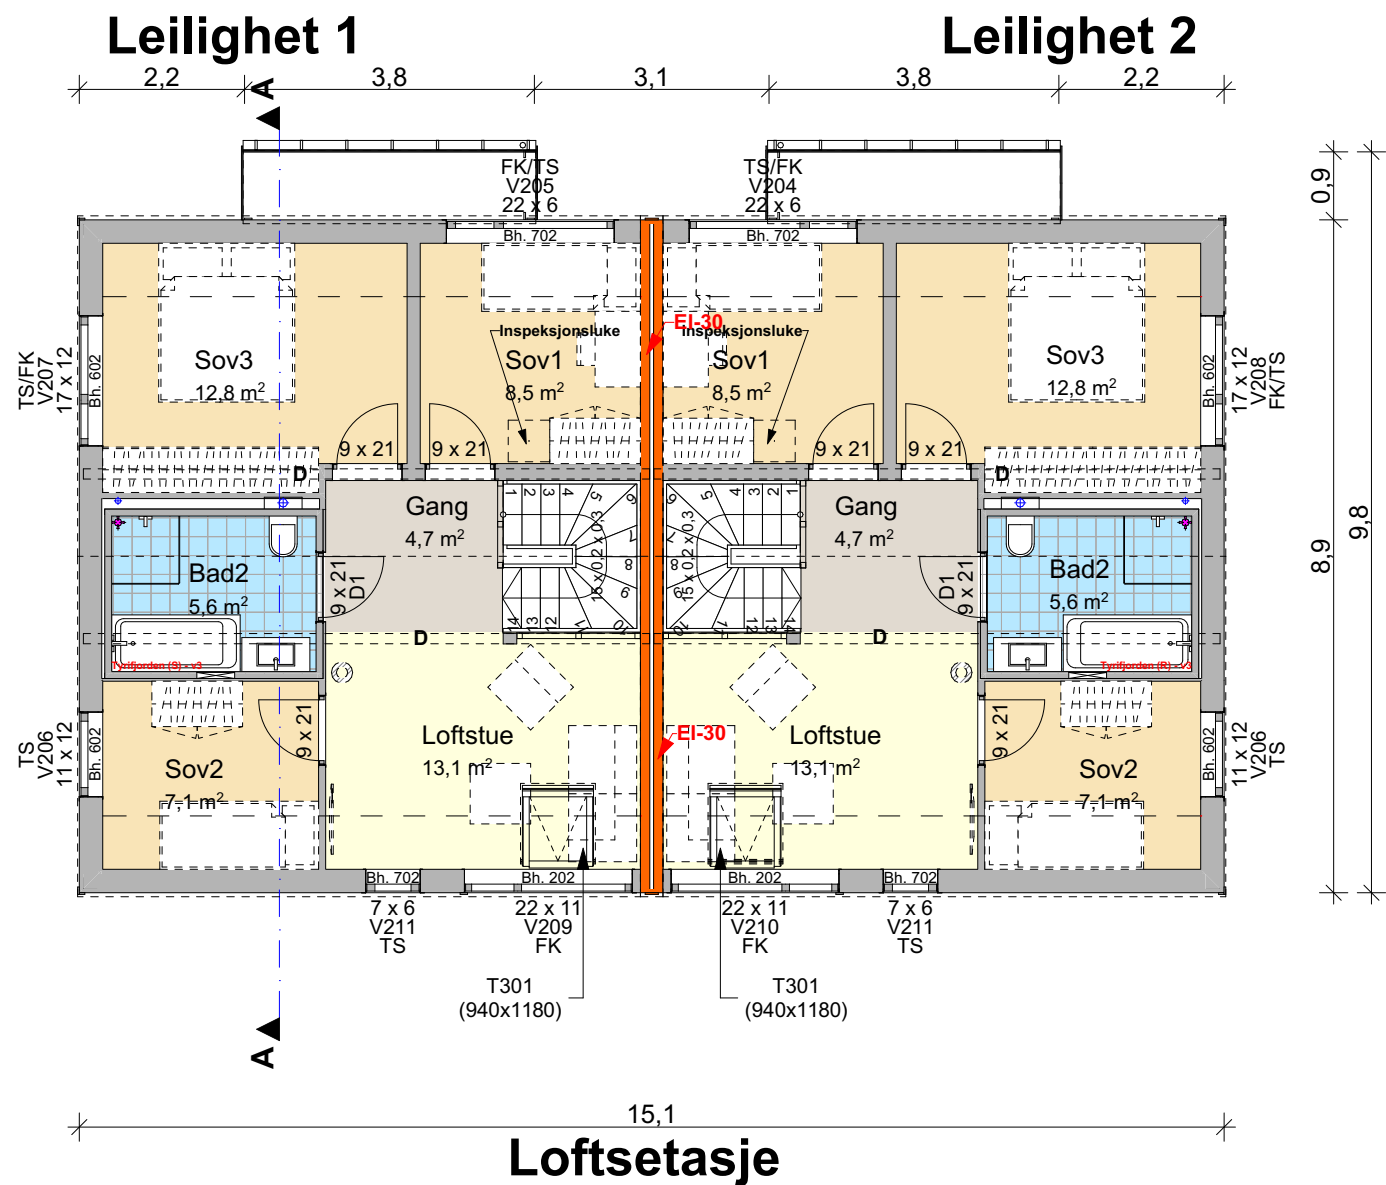

Vegger/dragere:
SD - Synlig drager
D - Skjult drager
B - Bærende vegg
T - Teknisk vegg

Vinduer:
TS - Toppsving
FK - Fastkarm
SH - Sidehengslet

Teknisk:
EL - Sikringsskap
VANN - Vannskap
N.H. - Nedsenket himling

✦ - Sluk
⊕ - Avløpsrør

Målsetting viser boligens
hovedmål til ytterkant
kledning

BRA (Bruksareal), Leil 1

Hovedetasje 58,9
Lofstetasje 57,1

BRA (Bruksareal), Leil 2

Hovedetasje 58,9
Lofstetasje 57,1
231,9 m²

BRA (Overbygget), Leil 1

Hovedetasje 1,7

BRA (Overbygget), Leil 2

Hovedetasje 1,7
3,4 m²

BTA (Bruttoareal), Hus

Hovedetasje 134,8
Lofstetasje 122,2
256,9 m²


BYA (Bebygd Areal), Hus

Hovedetasje 1,8
Hovedetasje 1,9
Hovedetasje 134,8
138,5 m²

Grunnflate, Hus

Hovedetasje 132,3
132,3 m²


F	Byggemeldingstegninger	BS	KN	24.09.2021
E	Kontraktstegning	BS	KN	01.09.2021
D	Teknisk vurdering	BS/PRO		
C	Tilbudskontroll (Sjekkliste 1:100)	BS		
B	Skisseprosjekt 8008-949	BS	KN	01.09.2021
A	2020 Huskatalog	BS	ALK	2021
REV.	BESKRIVELSE	SIGN.		REV. DATO
PROSJEKTNUMMER - PROSJEKTNAVN 8008-949 BESKRIVELSE Noelle XL				
TILTAKSHAVER Thor Arne Ullaland BYGGEPLASS Firdavegen 5, 6900 Florø		KOMMUNE Kinn Gnr./Bnr. 202/266		
TEGNINGSNAVN Lofstetasje		PUBLISERING TID 24.09.2021 - 10.26		
AR HUS MODEL NAVN (Type) - VERSJON - REVISJON 2021 Noelle (XL) - v1 - Rev.B - ARK - 01.07.2021		SKALA 1:100	FORMAT A3	TEGN.-NR. 2

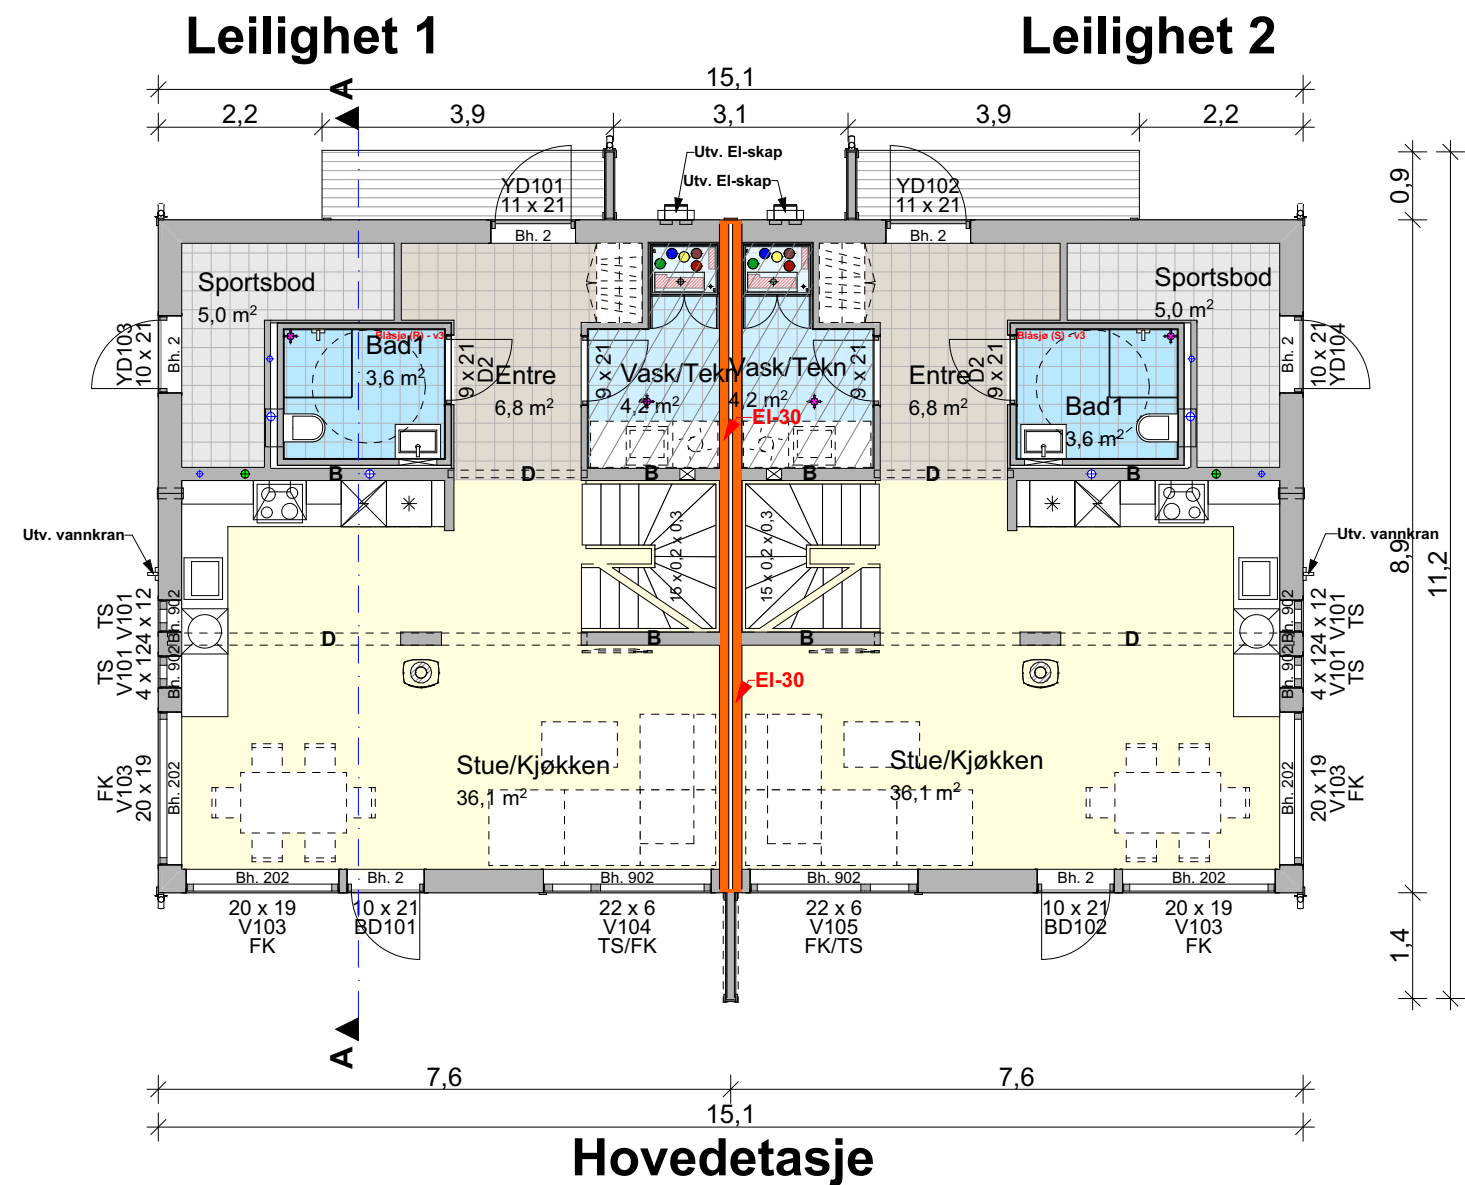

- Vegger/dragere:**
SD - Synlig drager
D - Skjult drager
B - Bærende vegg
T - Teknisk vegg
- Vinduer:**
TS - Toppsving
FK - Fastkarm
SH - Sidehengslet
- Teknisk:**
EL - Sikringsskap
VANN - Vannskap
N.H. - Nedsenket himling

- ✦ - Sluk
✦ - Avløpsrør


Målsetting viser boligens hovedmål til ytterkant kledning


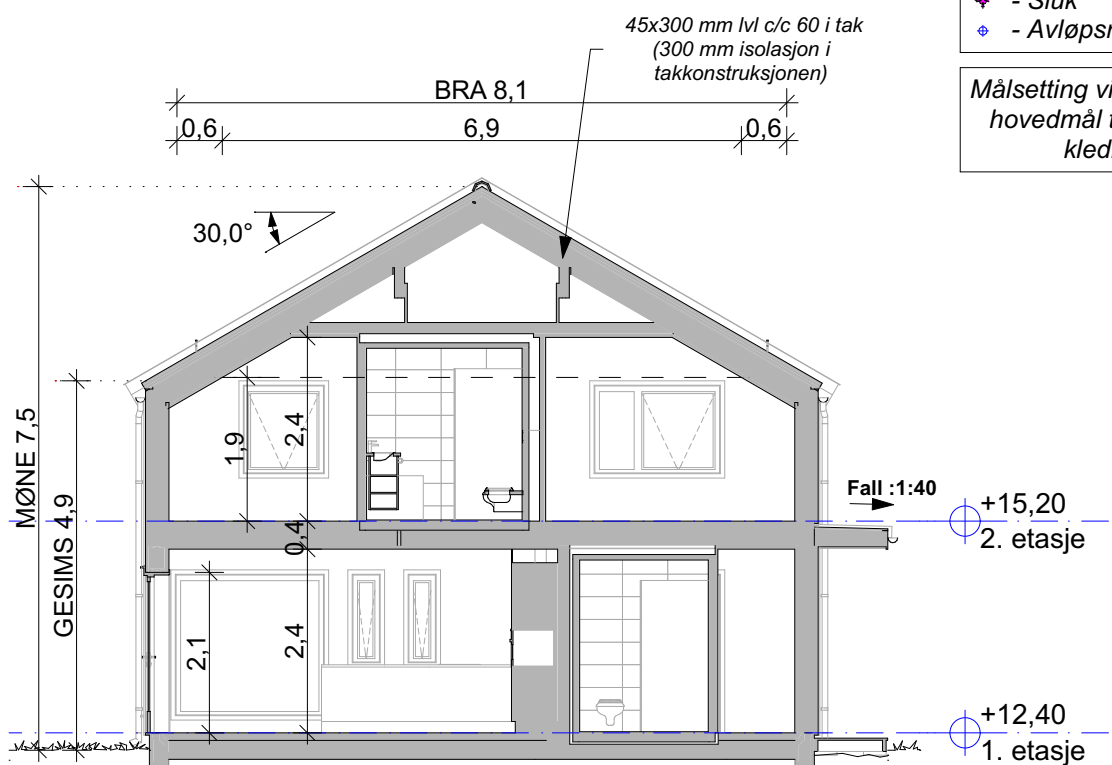


A

BRA (Bruksareal), Leil 1	
Hovedetasje	58,9
Loftetasje	57,1
BRA (Bruksareal), Leil 2	
Hovedetasje	58,9
Loftetasje	57,1
	231,9 m²
BRA (Overbygget), Leil 1	
Hovedetasje	1,7
BRA (Overbygget), Leil 2	
Hovedetasje	1,7
	3,4 m²
BTA (Bruttoareal), Hus	
Hovedetasje	134,8
Loftetasje	122,2
	256,9 m²
BYA (Bebygd Areal), Hus	
Hovedetasje	1,8
Hovedetasje	1,9
Hovedetasje	134,8
	138,5 m²
Grunnflate, Hus	
Hovedetasje	132,3
	132,3 m²






F	Byggemeldingstegninger	BS	KN	24.09.2021
E	Kontraktstegning	BS	KN	01.09.2021
D	Teknisk vurdering	BS/PRO		
C	Tilbudskontroll (Sjekkliste 1:100)	BS		
B	Skisseprosjekt 8008-949	BS	KN	01.09.2021
A	2020 Huskatalog	BS	ALK	2021
REV.	BESKRIVELSE	SIGN.		REV. DATO
PROSJEKTNUMMER - PROSJEKTNAMN				
8008-949				
BESKRIVELSE				
Noelle XL				
TILTAKSHAVER				
Thor Arne Ullaland				
BYGGEPLASS				
Firdavegen 5, 6900 Florø				
TEGNINGSNAVN				
Hovedetasje, Snitt A				
AR: HUS MODEL NAVN (Type) - VERSJON - REVISJON				
2021 Noelle (XL) - v1 - Rev.B - ARK - 01.07.2021				
PUBLISERING TID				
24.09.2021 - 10.26				
SKALA				
1:100				
FORMAT				
A3				
TEGN.-NR.				
3				

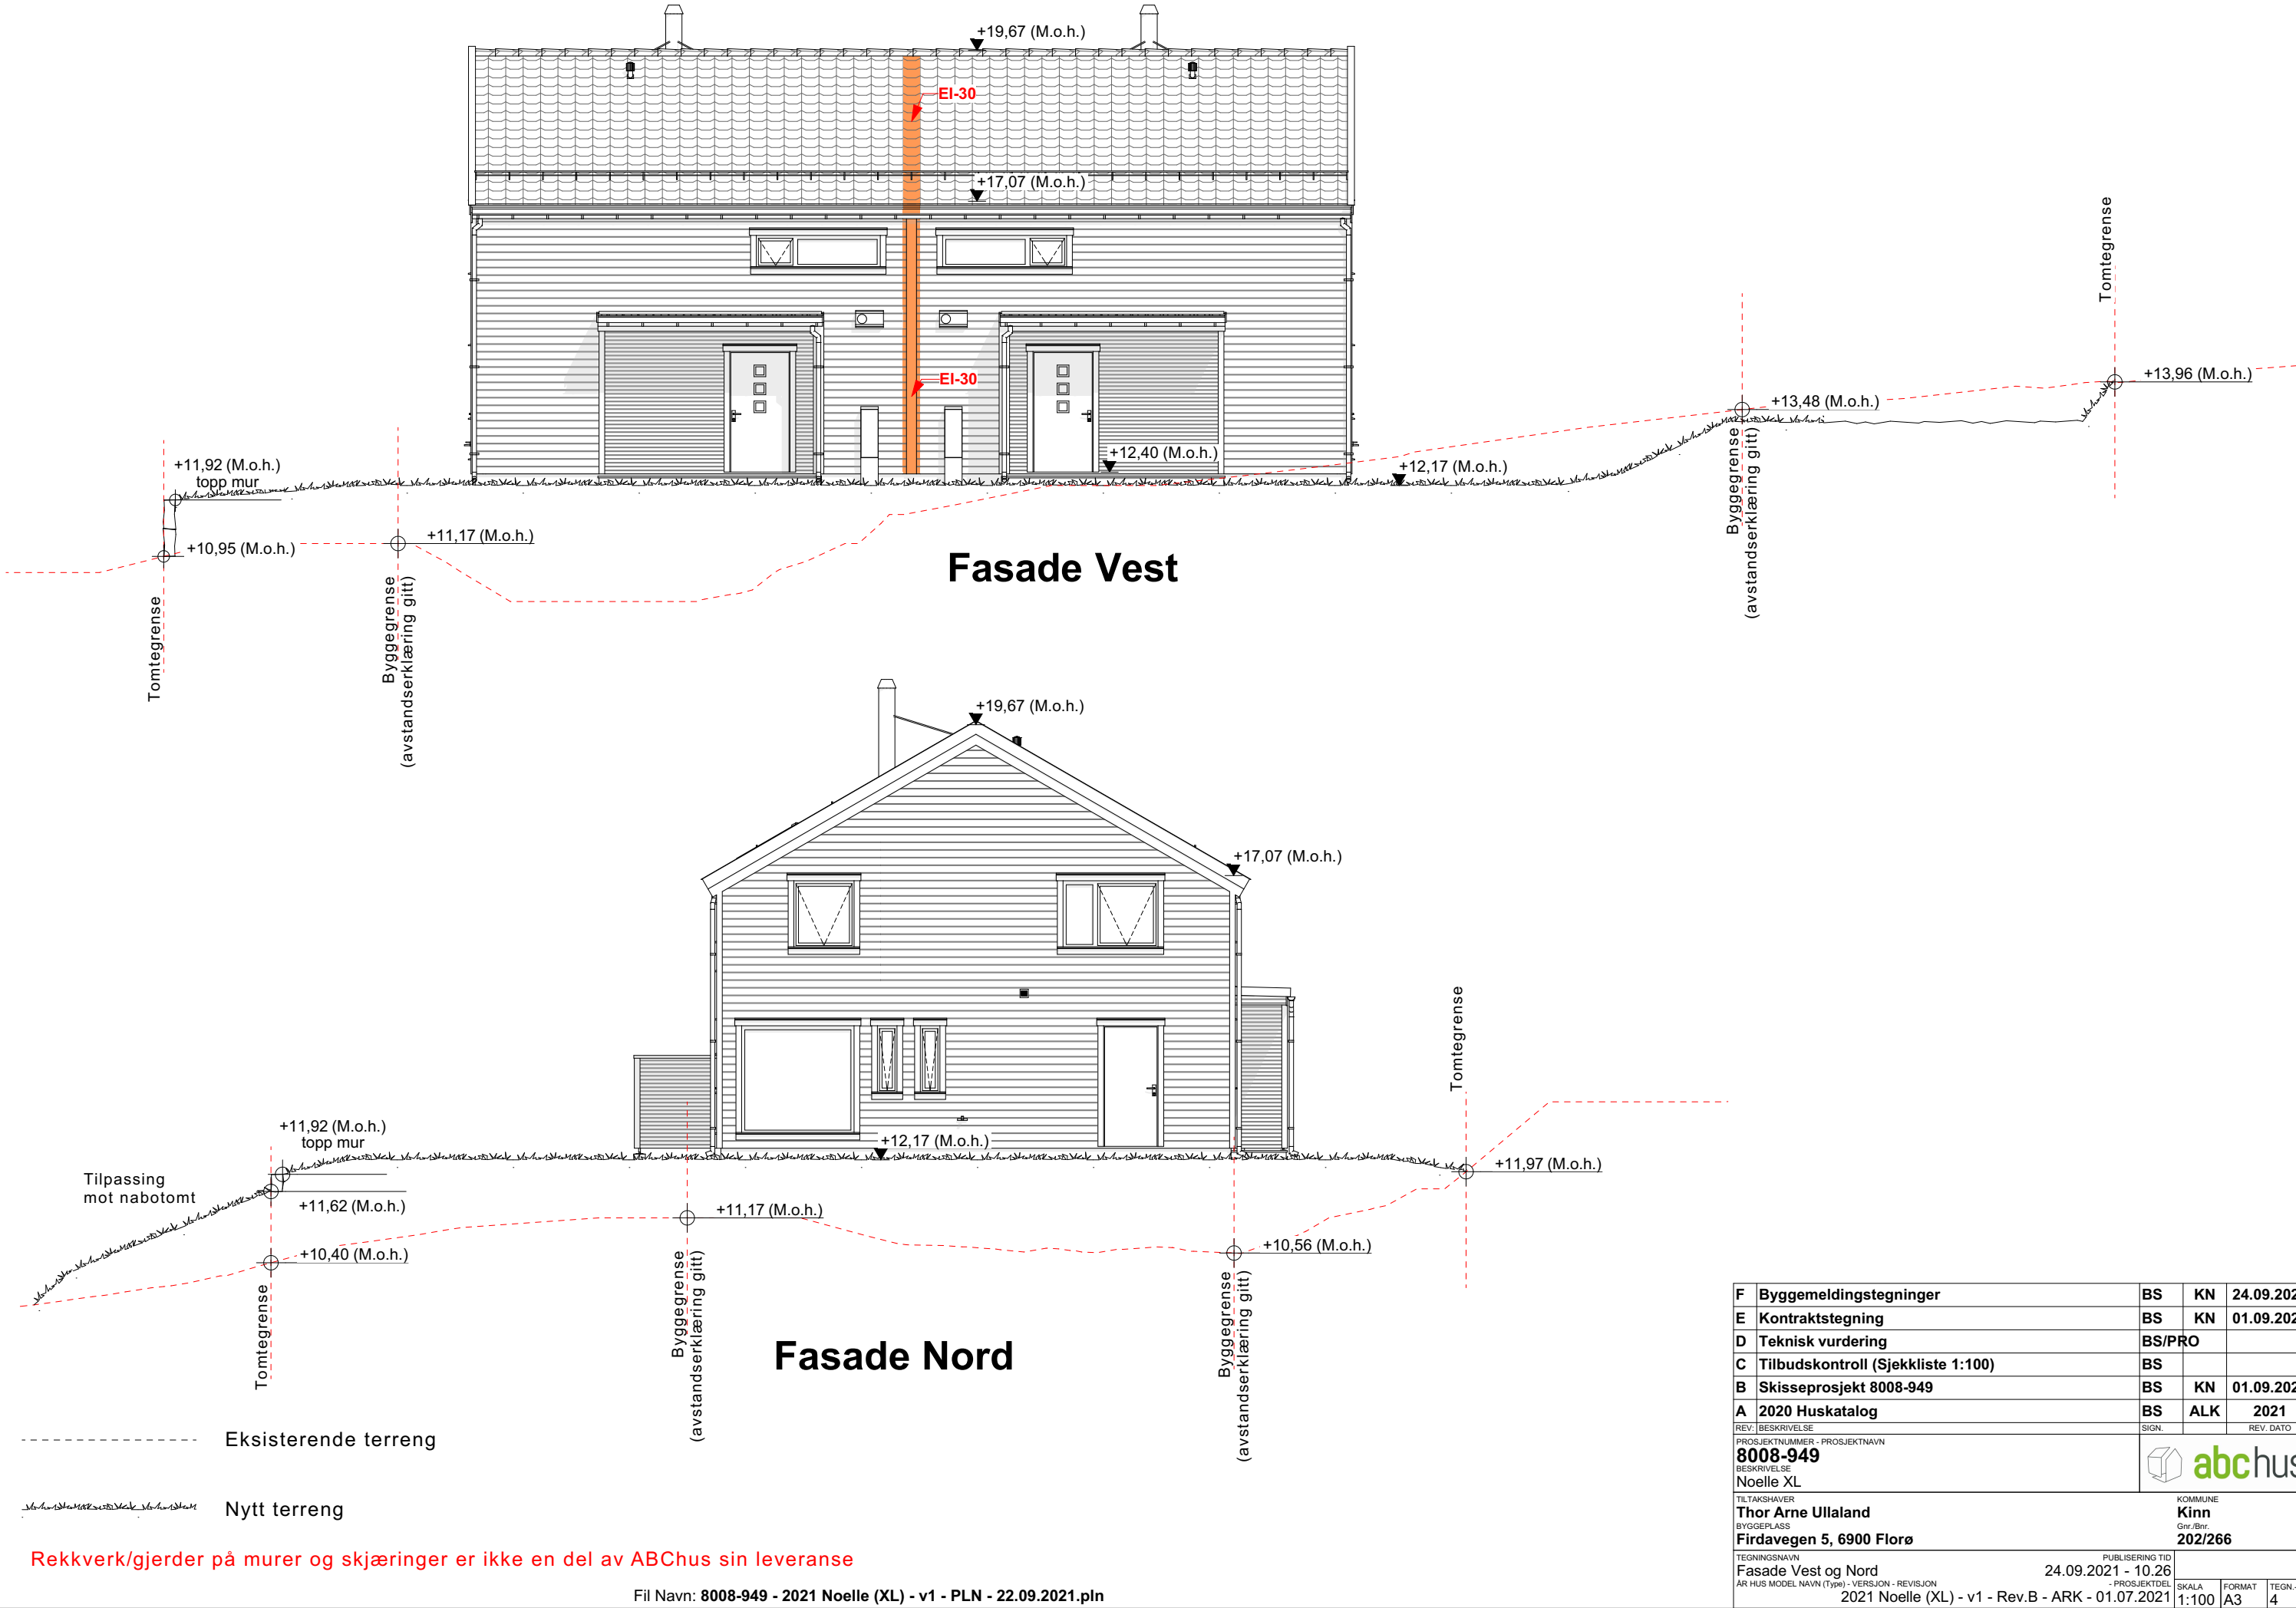

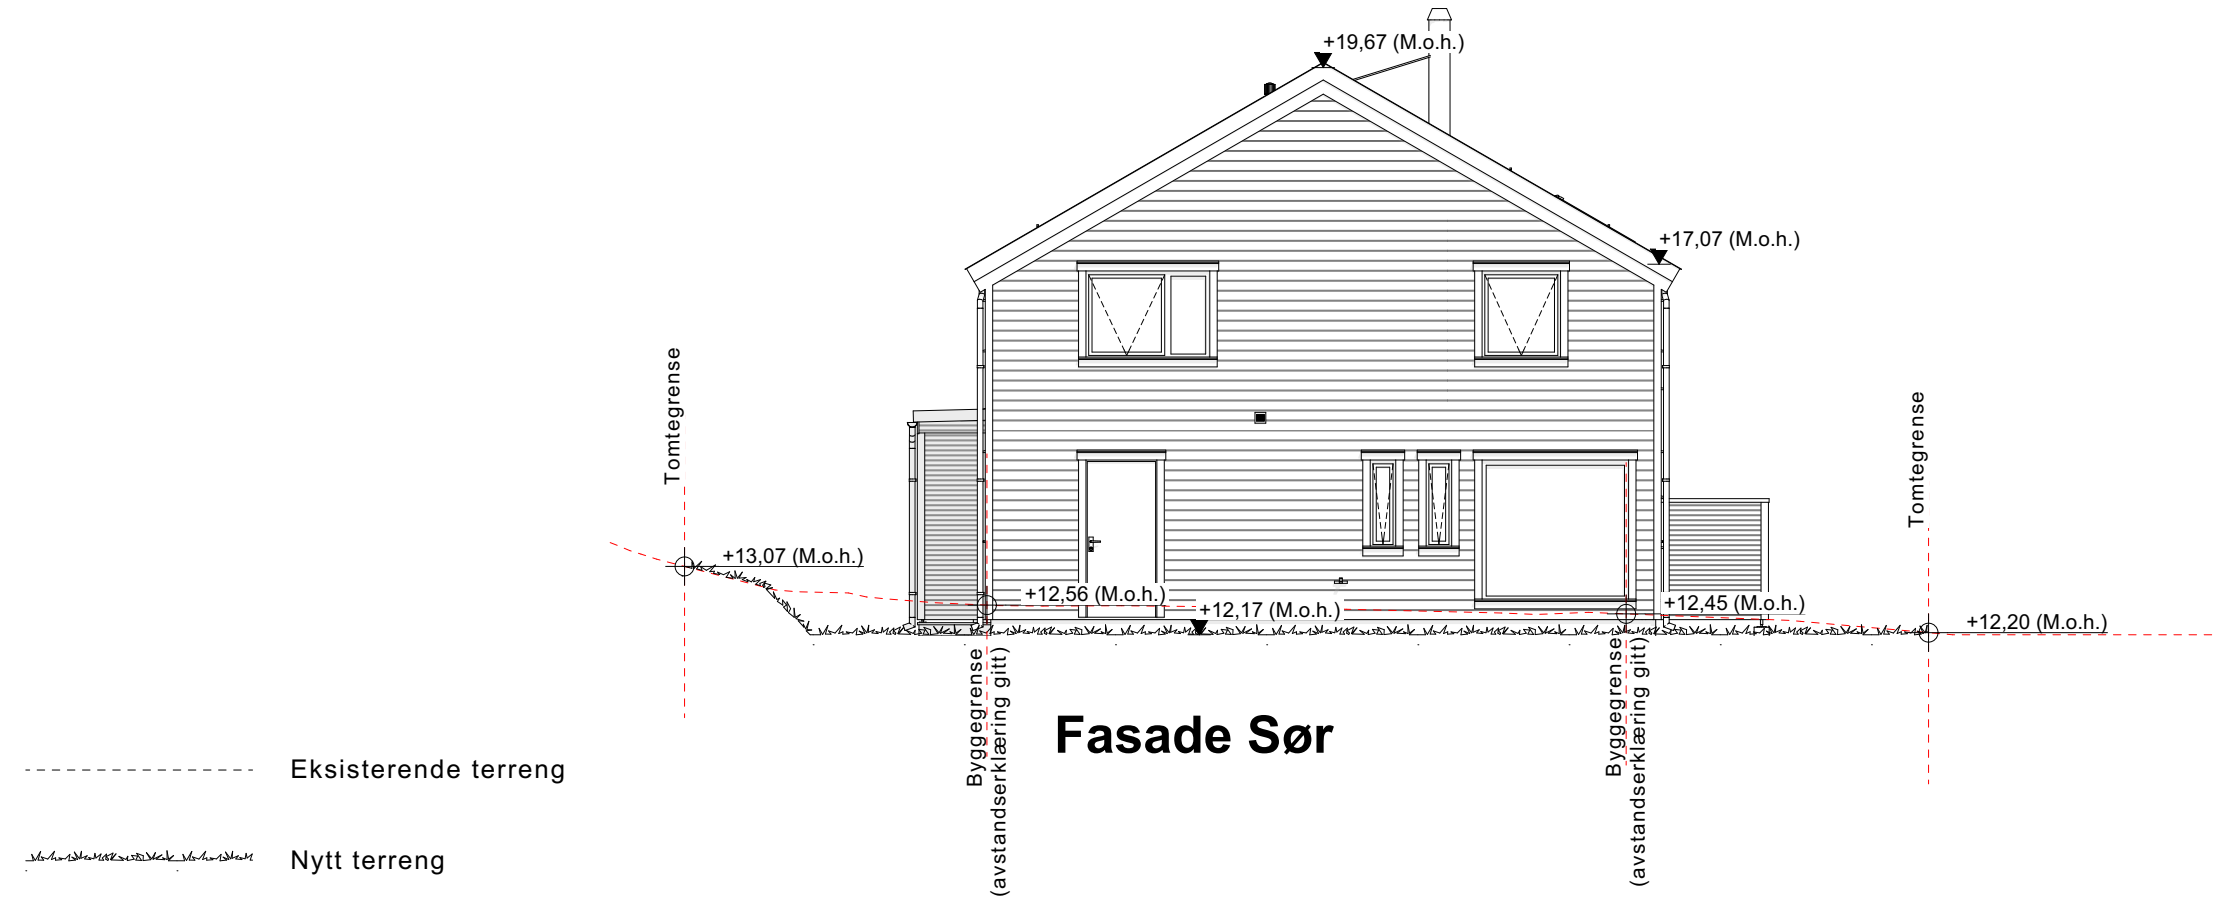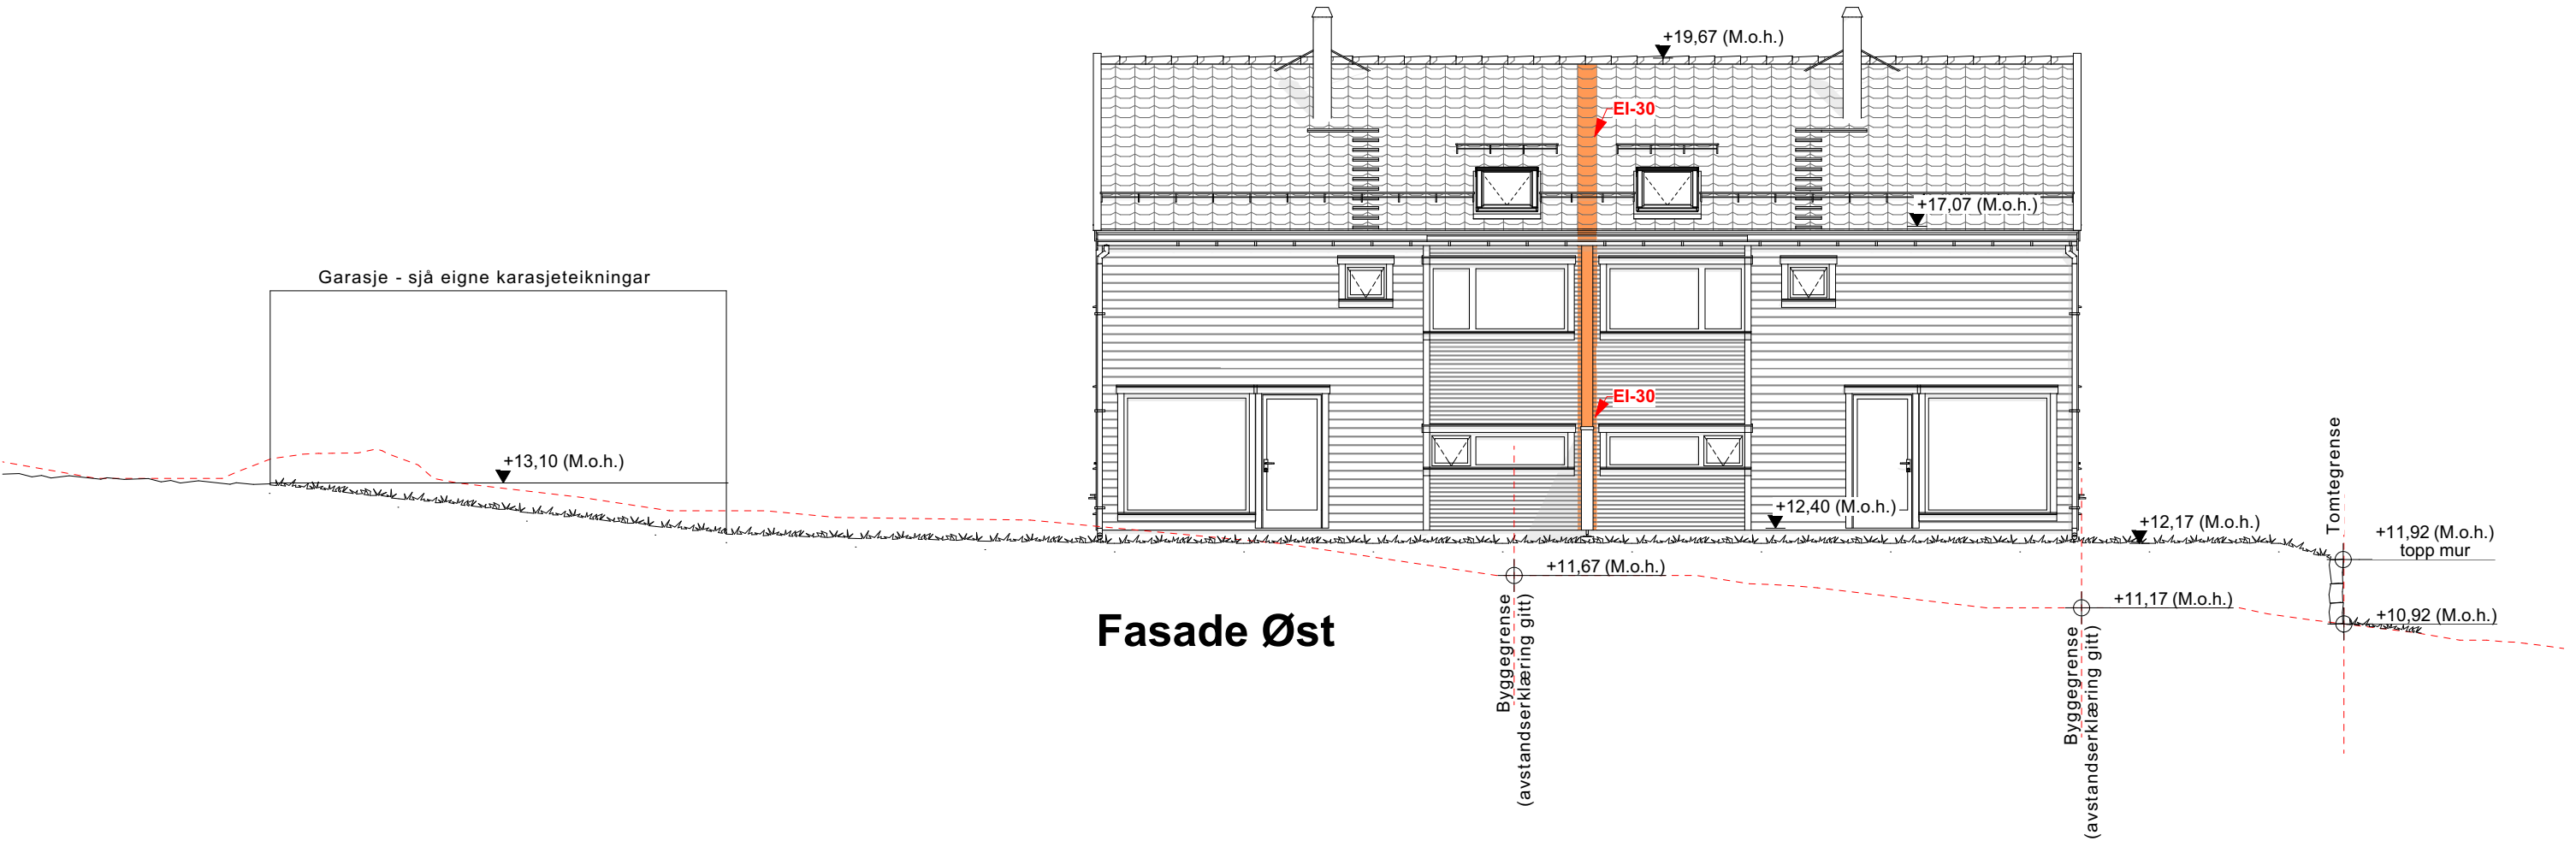

F	Byggemeldingstegninger	BS	KN	24.09.2021
E	Kontraktstegning	BS	KN	01.09.2021
D	Teknisk vurdering	BS/PRO		
C	Tilbudskontroll (Sjekkliste 1:100)	BS		
B	Skisseprosjekt 8008-949	BS	KN	01.09.2021
A	2020 Huskatalog	BS	ALK	2021
REV.	BESKRIVELSE	SIGN.		REV. DATO
PROSJEKTNUMMER - PROSJEKTNAMN				
8008-949				
BESKRIVELSE				
Noelle XL				
TILTAKSHAVER				
Thor Arne Ullaland				
BYGGEPLASS				
Firdavegen 5, 6900 Florø				
TEGNINGSNAVN				
Fasade Øst og Sør				
AR HUS MODEL NAVN (Type) - VERSJON - REVISJON				
2021 Noelle (XL) - v1 - Rev.B - ARK - 01.07.2021				
PUBLISERING TID				
24.09.2021 - 10.26				
PROSJEKTDTEL				
2021 Noelle (XL) - v1 - Rev.B - ARK - 01.07.2021				
SKALA	1:100	FORMAT	A3	TEGN.-NR.
				5

Rekkverk/gjerder på murer og skjæringer er ikke en del av ABChus sin leveranse

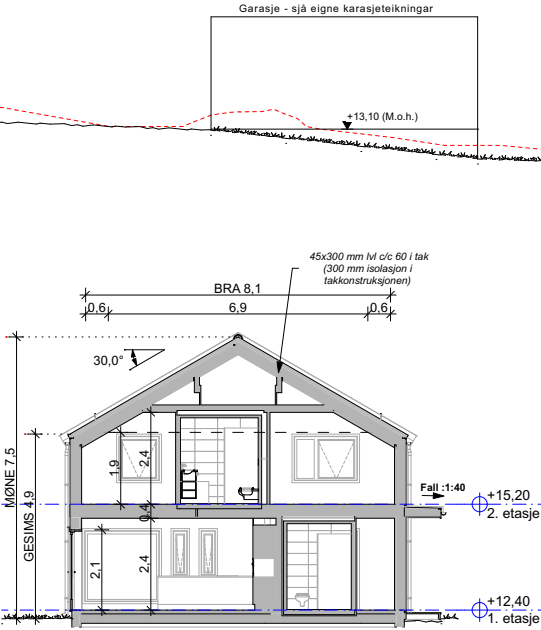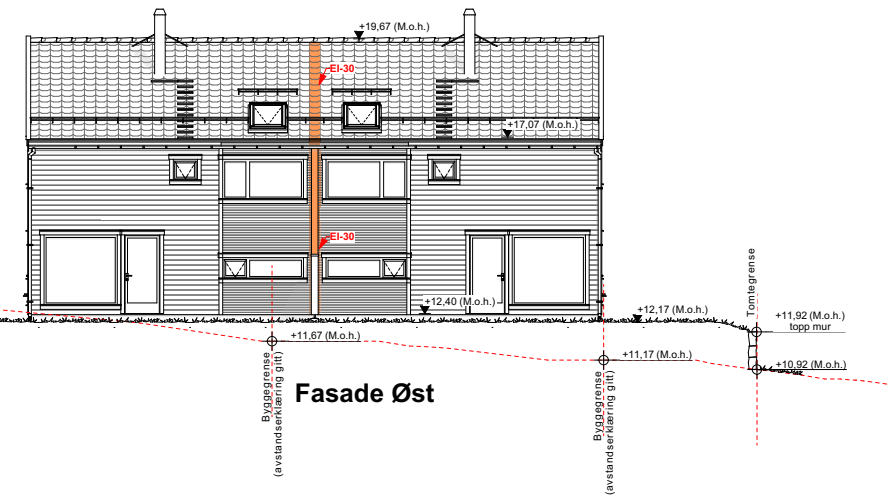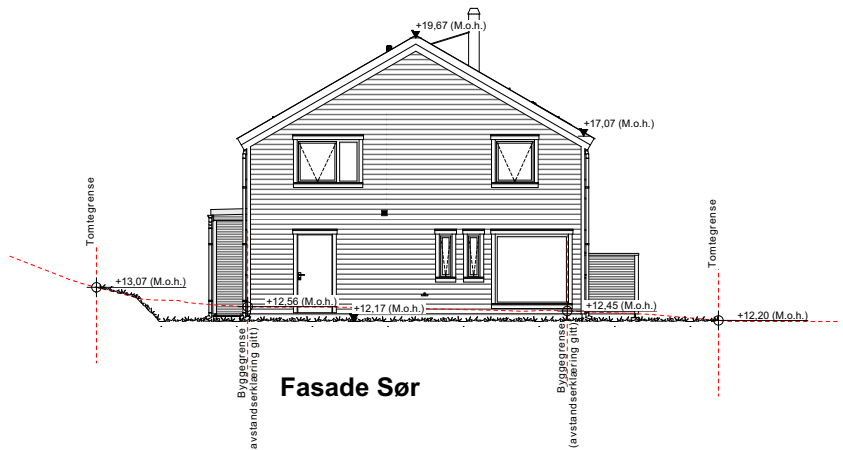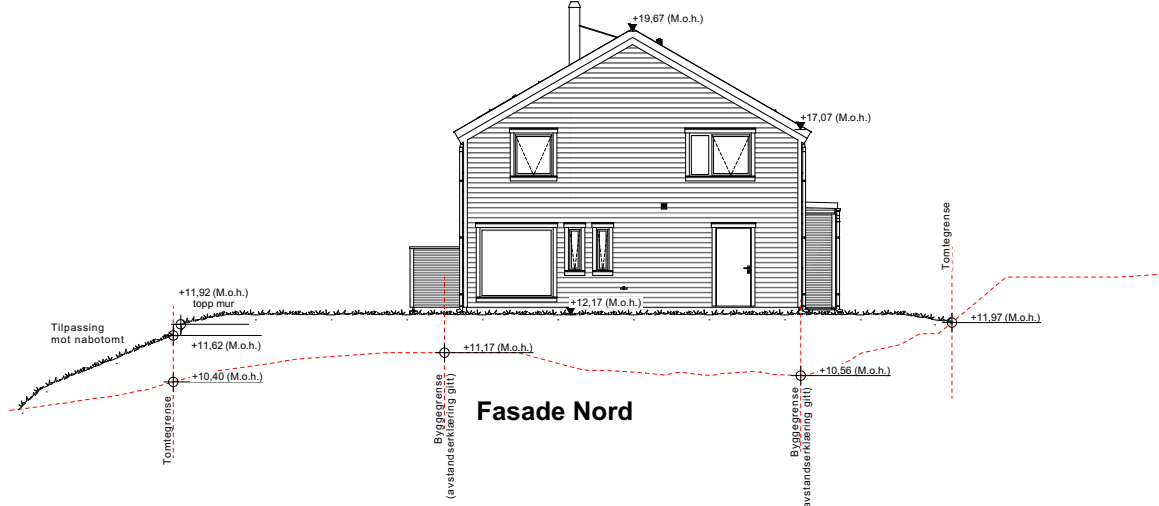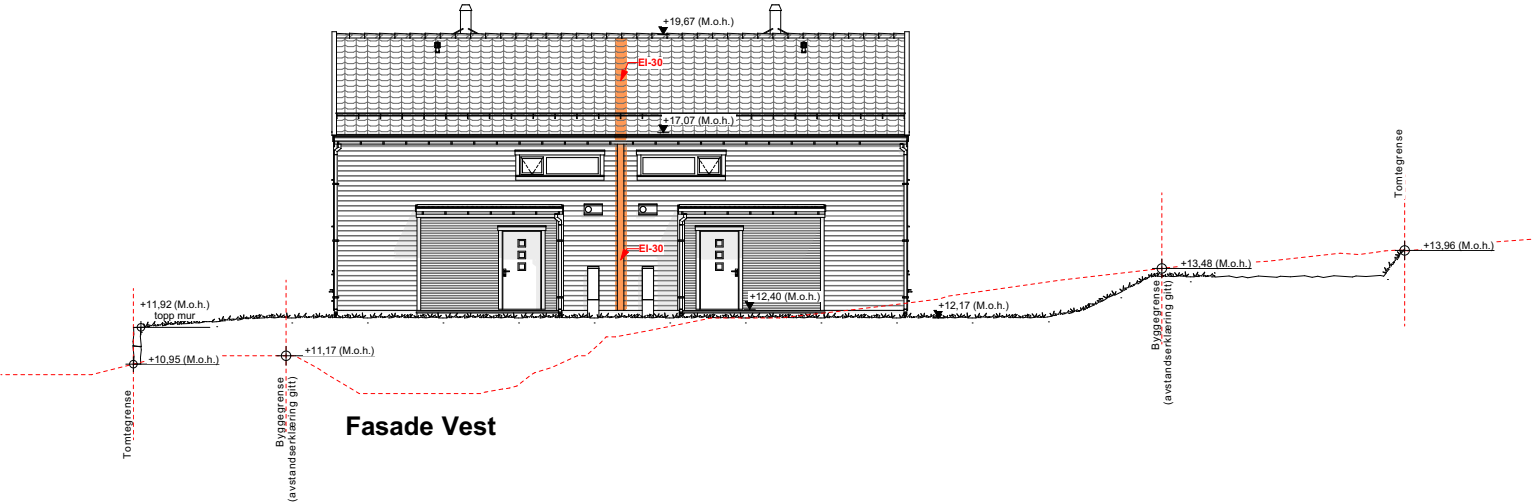

BRA (Bruksareal), Leil 1	
Hovedetasje	58,9
Loftsetasje	57,1
BRA (Bruksareal), Leil 2	
Hovedetasje	58,9
Loftsetasje	57,1
231,9 m²	
BRA (Overbygget), Leil 1	
Hovedetasje	1,7
BRA (Overbygget), Leil 2	
Hovedetasje	1,7
3,4 m²	
BTA (Bruttoareal), Hus	
Hovedetasje	134,8
Loftsetasje	122,2
256,9 m²	
BYA (Bebygd Areal), Hus	
Hovedetasje	1,8
Hovedetasje	1,9
Hovedetasje	134,8
138,5 m²	
Grunnflate, Hus	
Hovedetasje	132,3
132,3 m²	

----- Eksisterende terreng

----- Nytt terreng

Rekkverk/gjerder på murer og skjæringer er ikke en del av ABChus sin leveranse

F	Byggemeldingstegninger	BS	KN	24.09.2021
E	Kontraktstegning	BS	KN	01.09.2021
D	Teknisk vurdering	BS/PRO		
C	Tilbudskontroll (Sjekkliste 1:100)	BS		
B	Skisseprosjekt 8008-949	BS	KN	01.09.2021
A	2020 Huskatalog	BS	ALK	2021
REV./ BESKRIVELSE		SIGN.		REV. DATO
PROSJEKTNUMMER - PROSJEKTNAVN		 abc hus		
8008-949				
BESKRIVELSE				
Noelle XL				
TILTAKSHAVER		KOMMUNE		
Thor Arne Ullaland		Kinn		
BYGGEPLASS		Gnr./Bnr.		
Firdavegen 5, 6900 Florø		202/266		
TEGNINGSNAVN		PUBLISERING TID		
Alle Fasader og Snitt		24.09.2021 - 10.26		
AR HUS MODEL NAVN (Type) - VERSJON - REVISJON		PROSJEKTDEL		
2021 Noelle (XL) - v1 - Rev.B - ARK - 01.07.2021				
		SKALA	FORMAT	TEGN.-NR.
		1:200	A3	6