


Nytt Plan Etasje 2

1:50

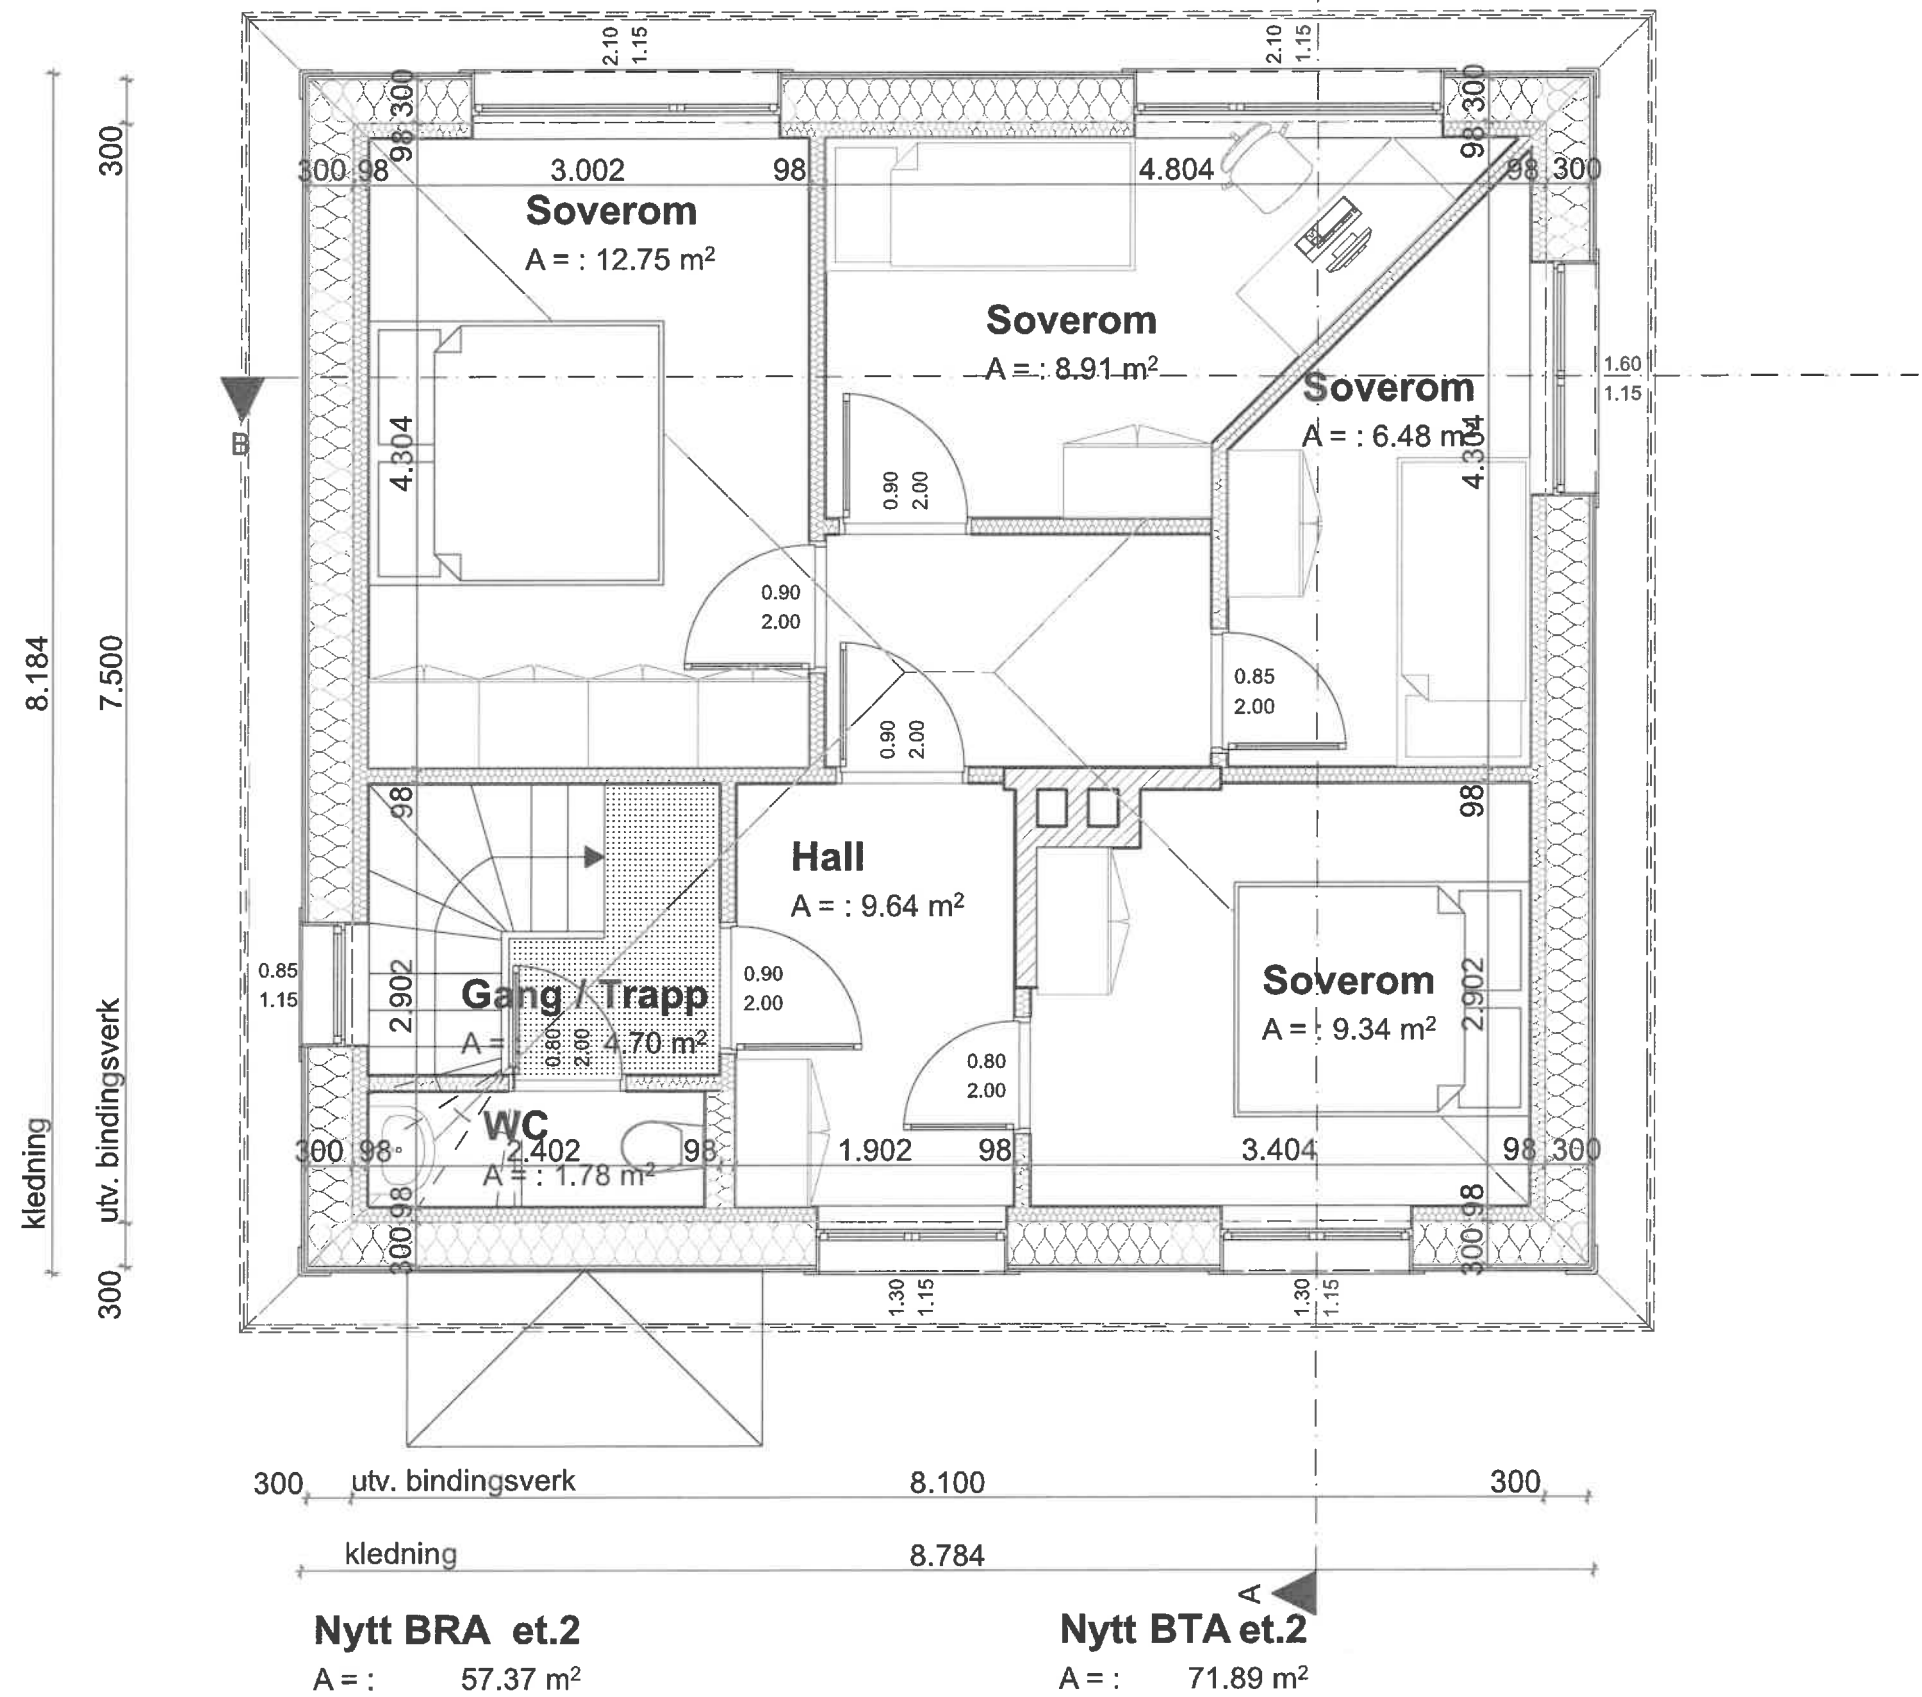

Tegnet: Jon Rudei	Tiltakshaver: Lys Opp AS	Dato: 22.05.2025	Adresse: Enebakkveien 460 B, 0301 Oslo	Målestokk: 1:50	Gnr: 173	Bnr: 50	Tegningstype: Nytt Plan 2 Etasje	BRA Eksisterende / Nytt	164 m² / 164 m²	A3 E19
								BTA Eksisterende / Nytt	185 m² / 205 m²	
								BYA Eksisterende / Nytt	65 m² / 75 m²	