


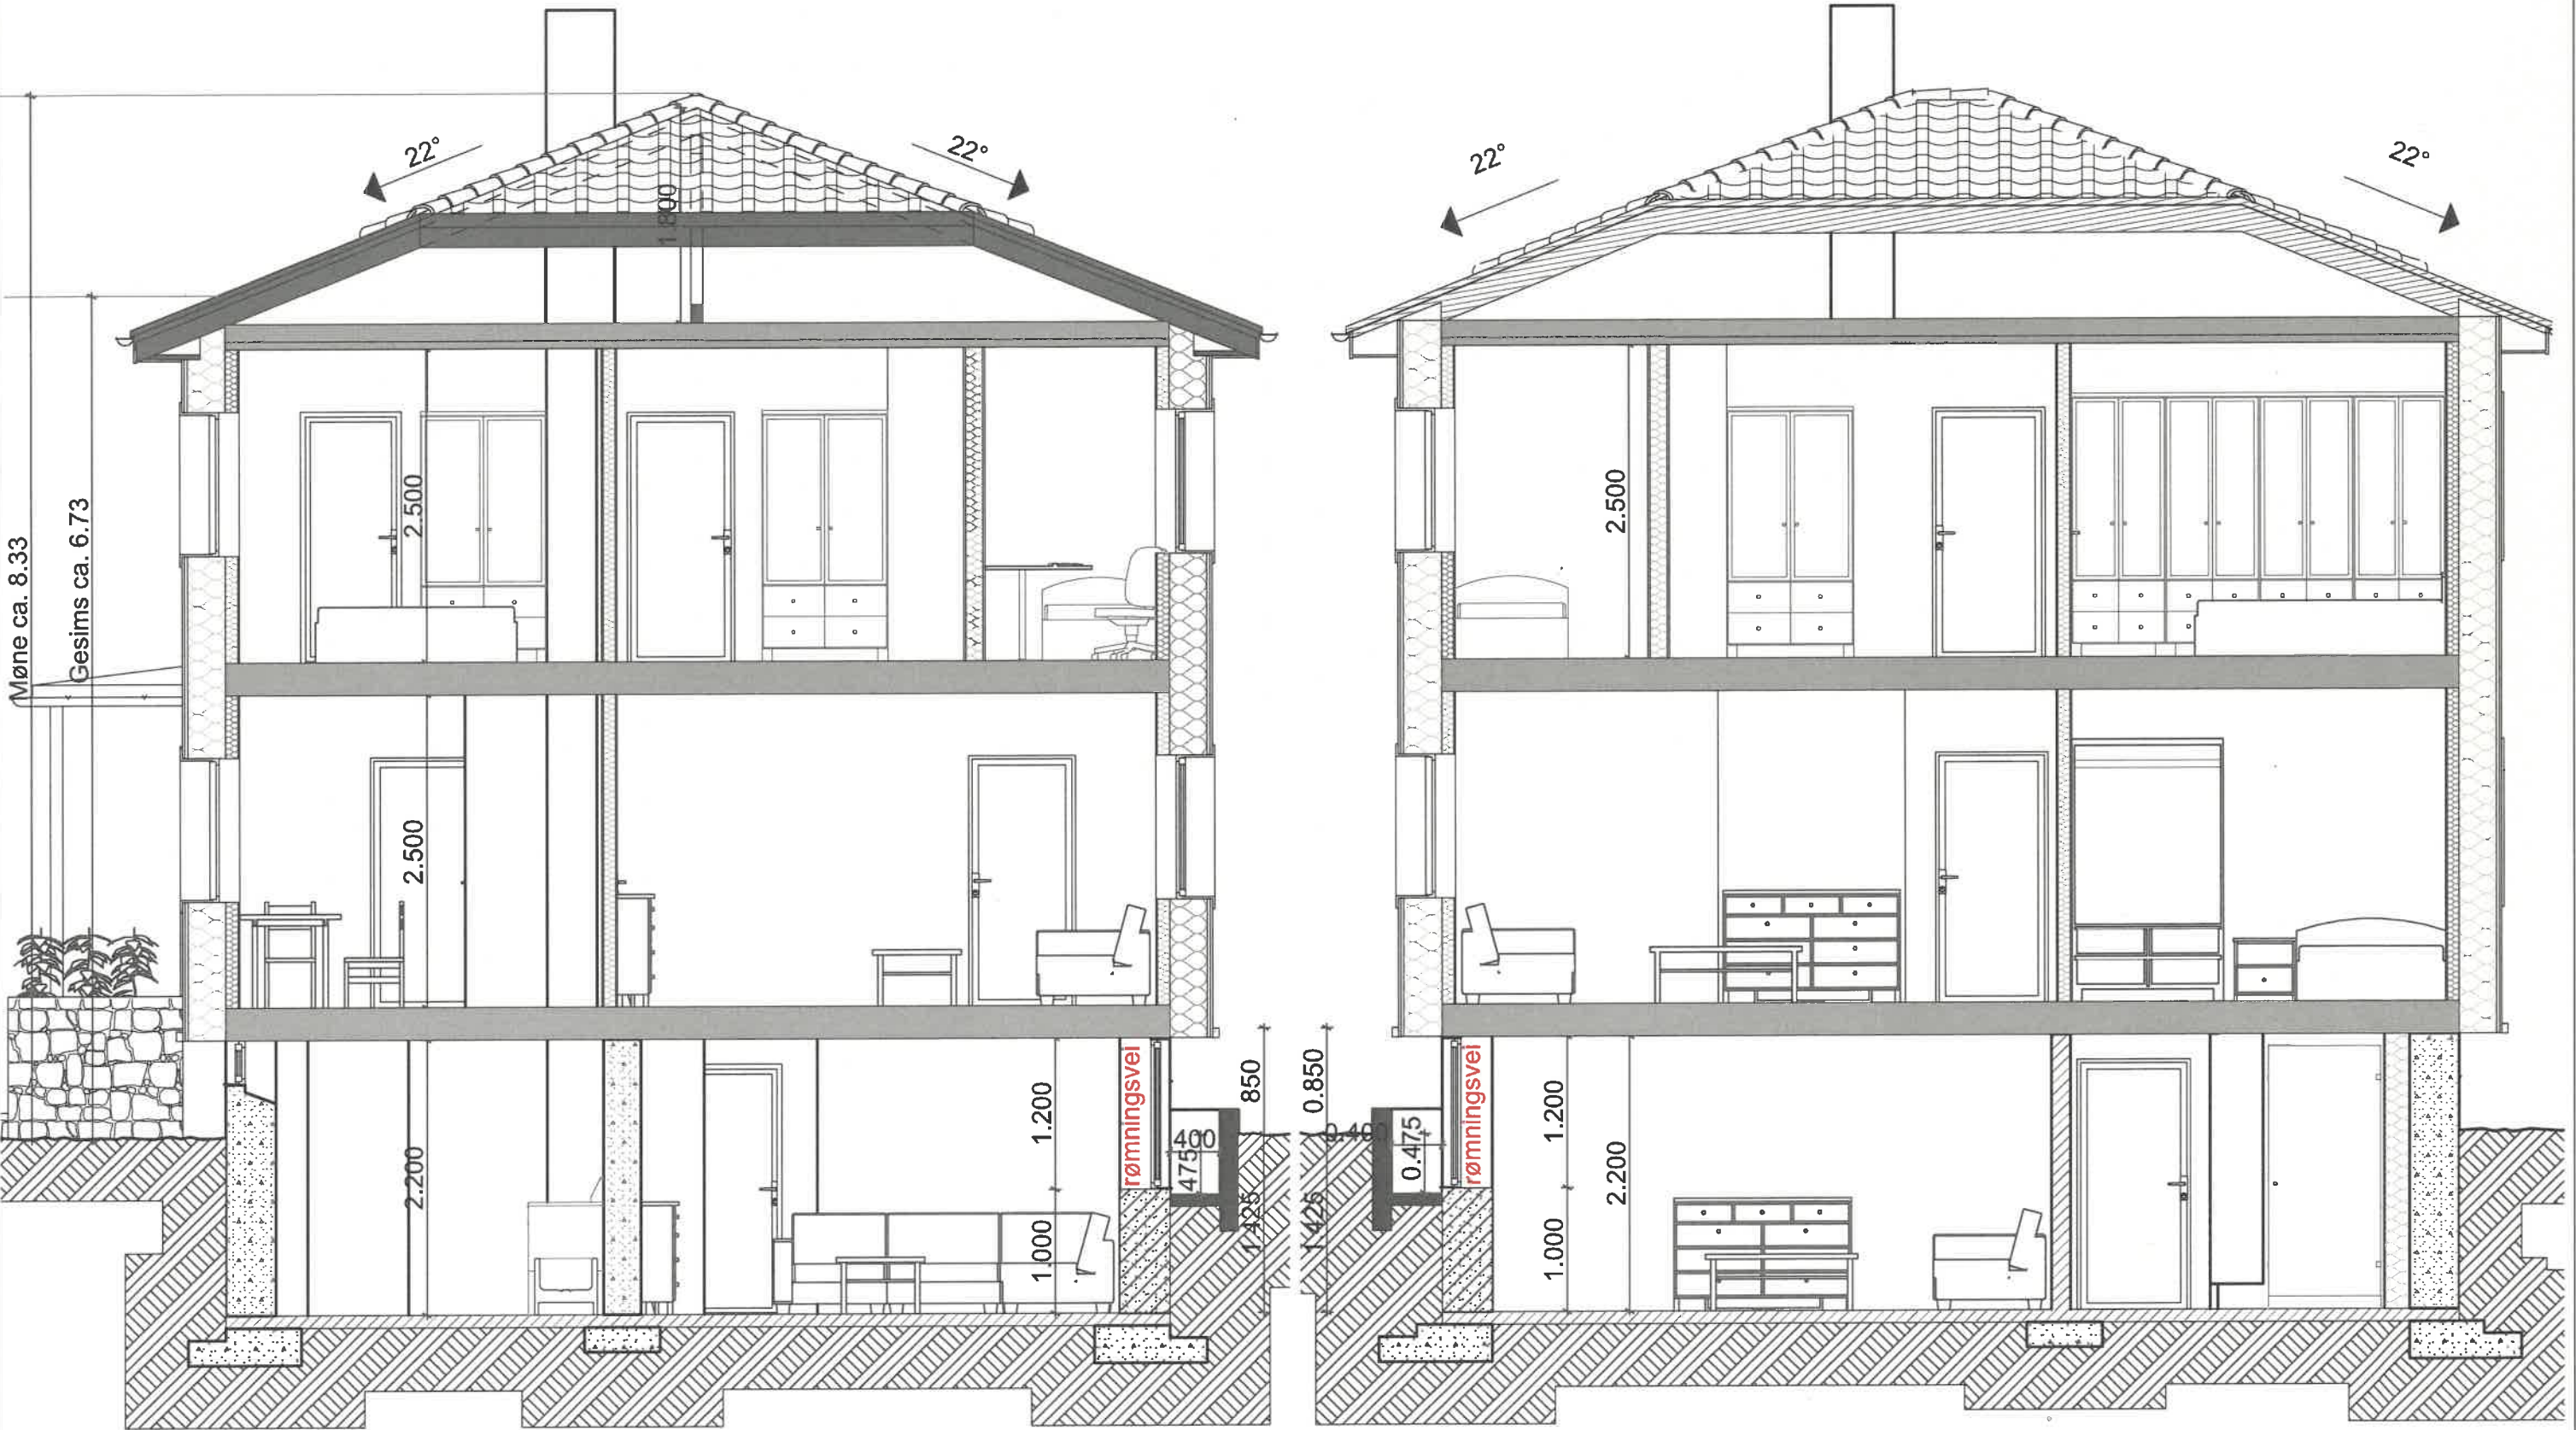

Tegnet:	Tiltakshaver:	Dato:	Adresse:	Målestokk:	Gnr:	Bnr:	Tegningstype:	A3	
								BRA	Eksisterende / Nytt
								BTA	Eksisterende / Nytt
								BYA	Eksisterende / Nytt
Ion Rudei	Lys Opp AS	22.05.2025	Enebakkveien 460 B, 0301 Oslo	1:50	173	50	Nytt Snitt AA / BB	164 m ² / 164 m ²	185 m ² / 205 m ²
									65 m ² / 75 m ²