
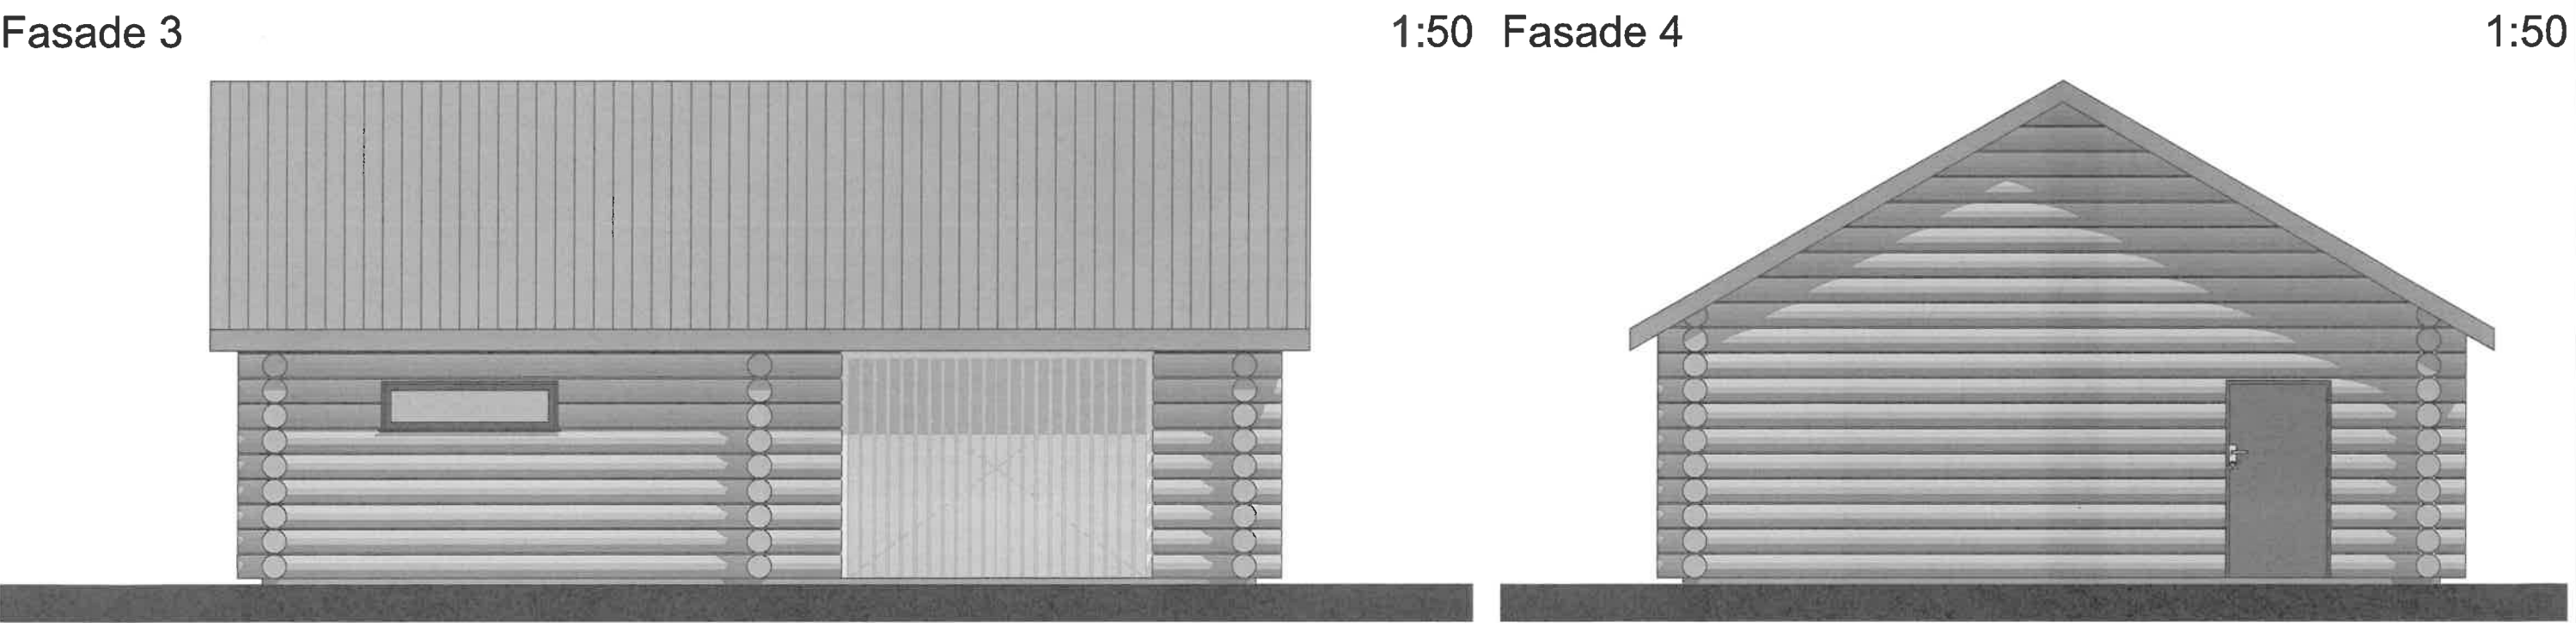


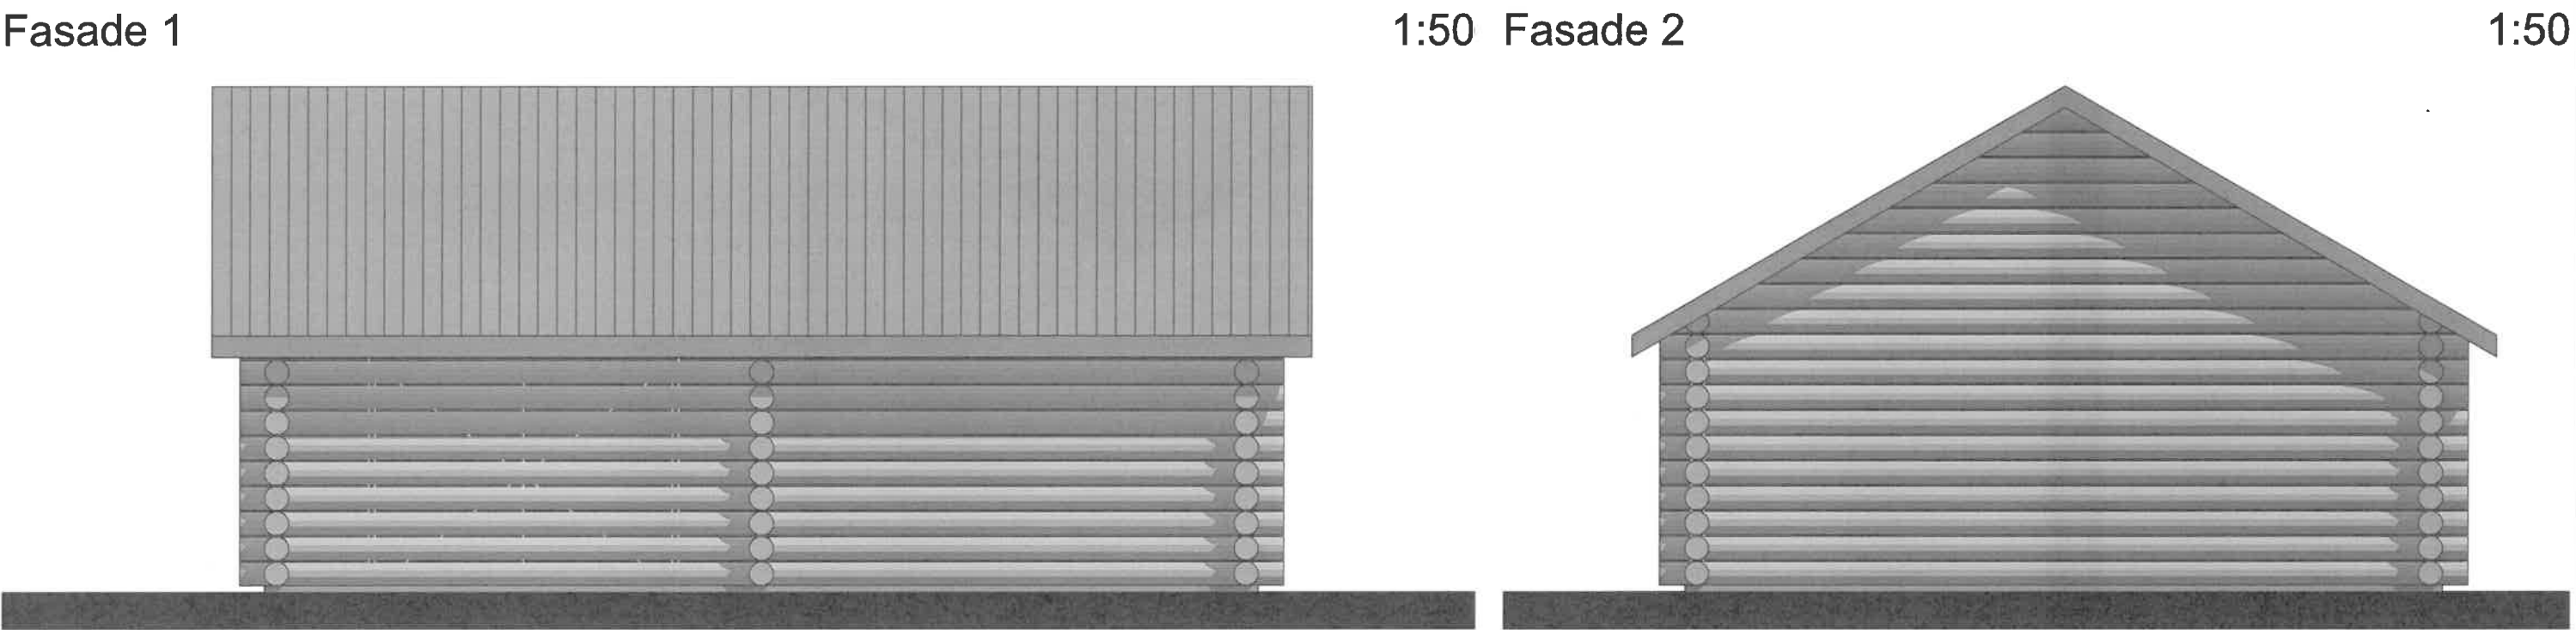

Tegnet:		Tiltakshaver:		Dato:		Adresse:		Målestokk:		Gnr:	Bnr:	Tegningstype:		BRA		42 m ²	E08
Ion Rudei		Lys Opp AS		22.05.2025		Enebakkveien 460 B, 0301 Oslo		1:50		173	50	Fasader		BTA		47 m ²	
														BYA		47 m ²	