


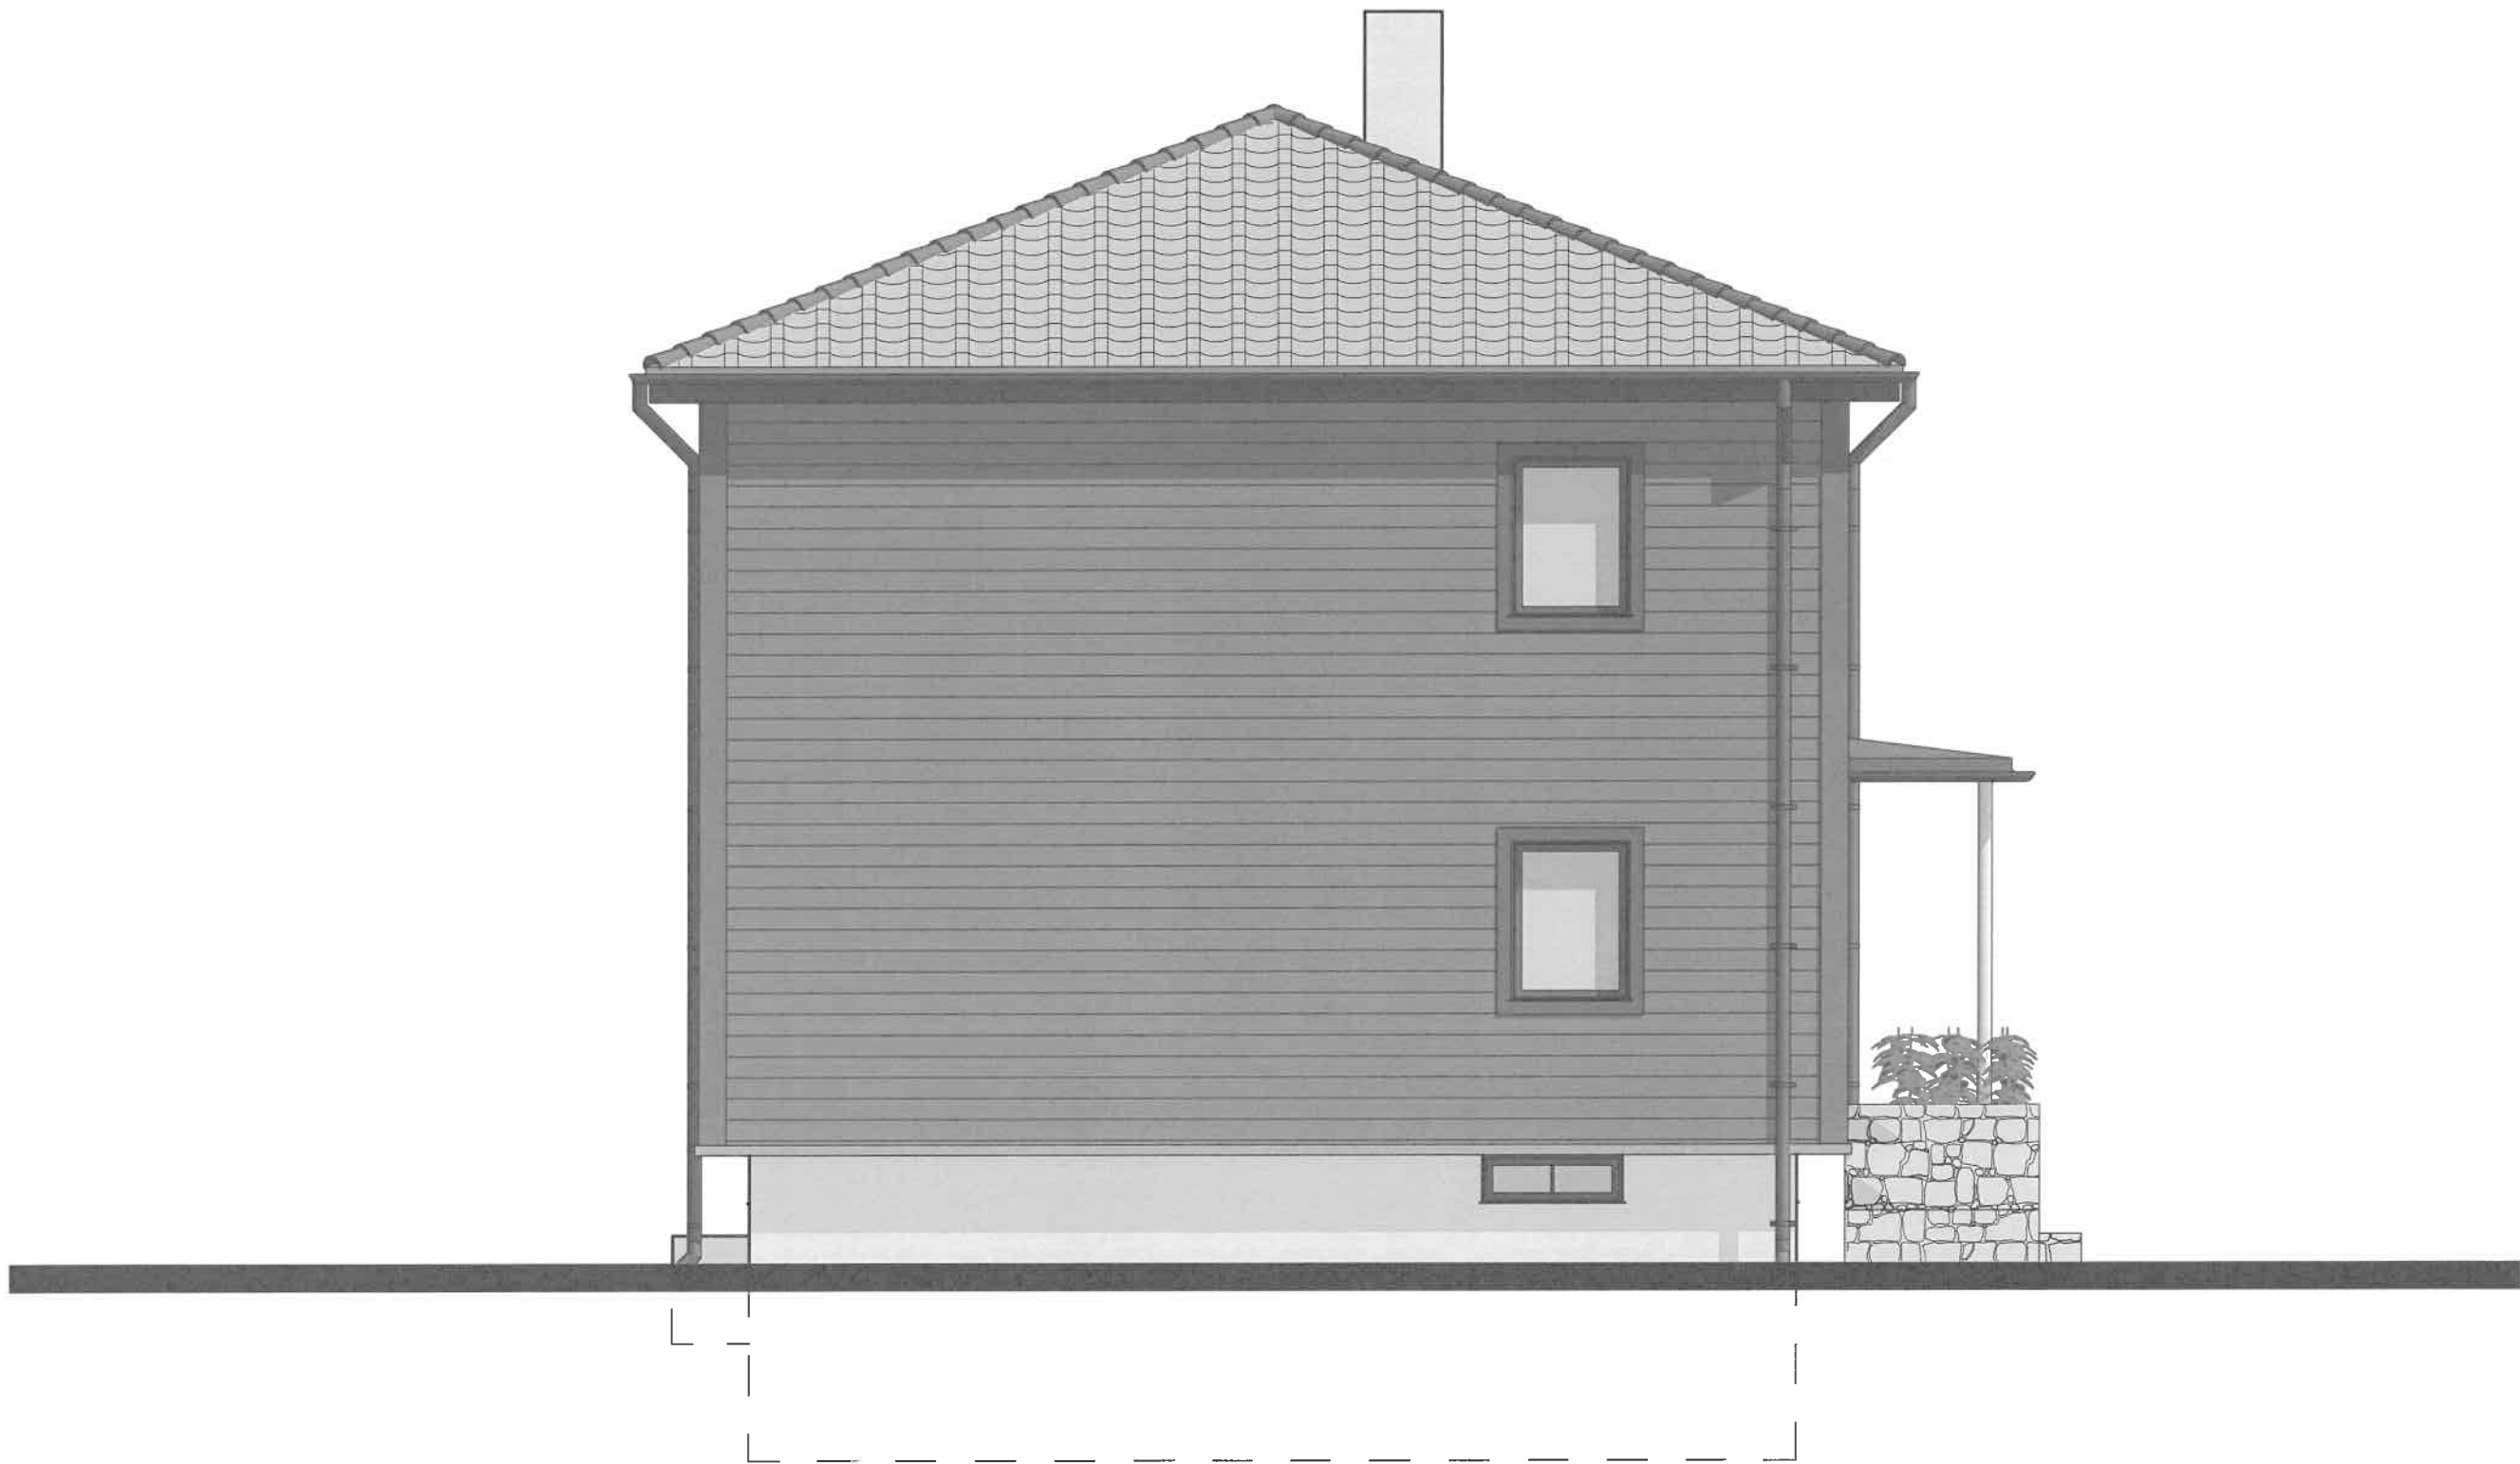

Tegnet:	Tiltakshaver:	Dato:	Adresse:	Målestokk:	Gnr:	Bnr:	Tegningstype:	A3	
								BRA Eksisterende / Nytt	164 m ² / 164 m ²
								BTA Eksisterende / Nytt	185 m ² / 205 m ²
Ion Rudei	Lys Opp AS	22.05.2025	Enebakkveien 460 B, 0301 Oslo	1:50	173	50	Nytt Fasade Sør	BYA Eksisterende / Nytt	65 m ² / 75 m ²