


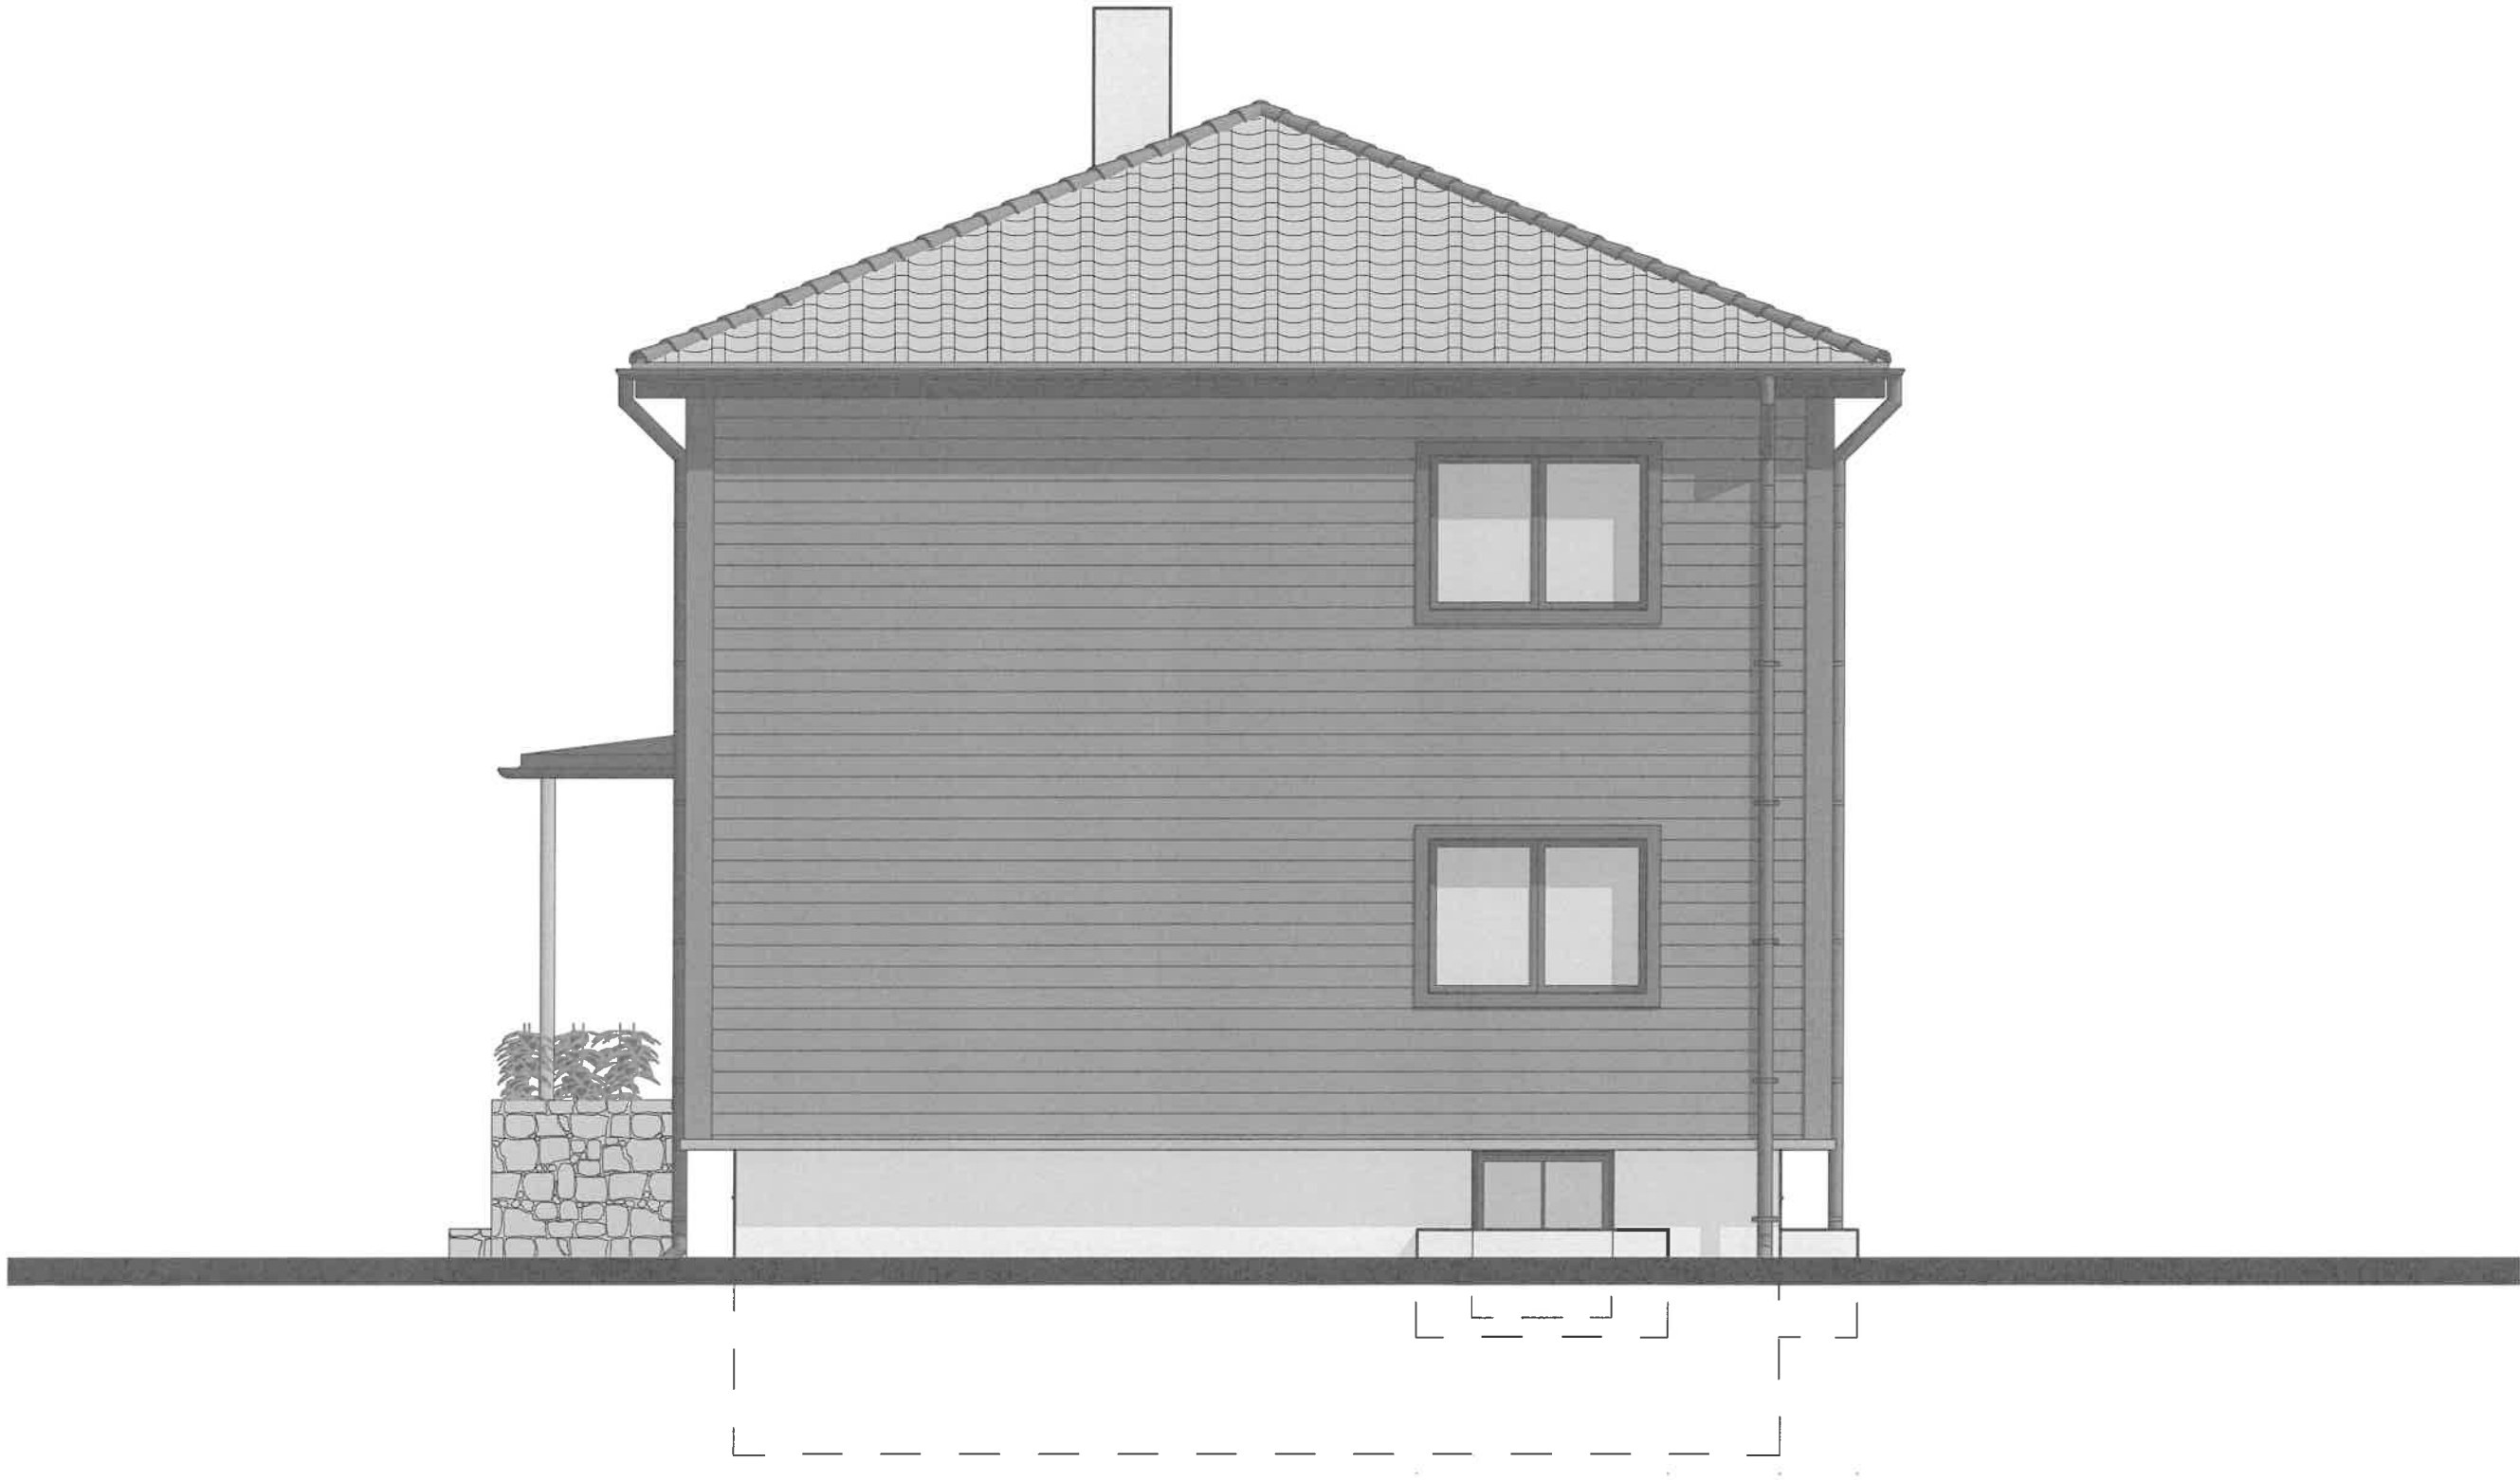

Tegnet:	Tiltakshaver:	Dato:	Adresse:	Målestokk:	Gnr:	Bnr:	Tegningstype:	BRA Eksisterende / Nytt		E23
								BTA Eksisterende / Nytt		
								BYA Eksisterende / Nytt		
Ion Rudei	Lys Opp AS	22.05.2025	Enebakkveien 460 B, 0301 Oslo	1:50	173	50	Nytt Fasade Nord	164 m² / 164 m²	185 m² / 205 m²	
								65 m² / 75 m²		