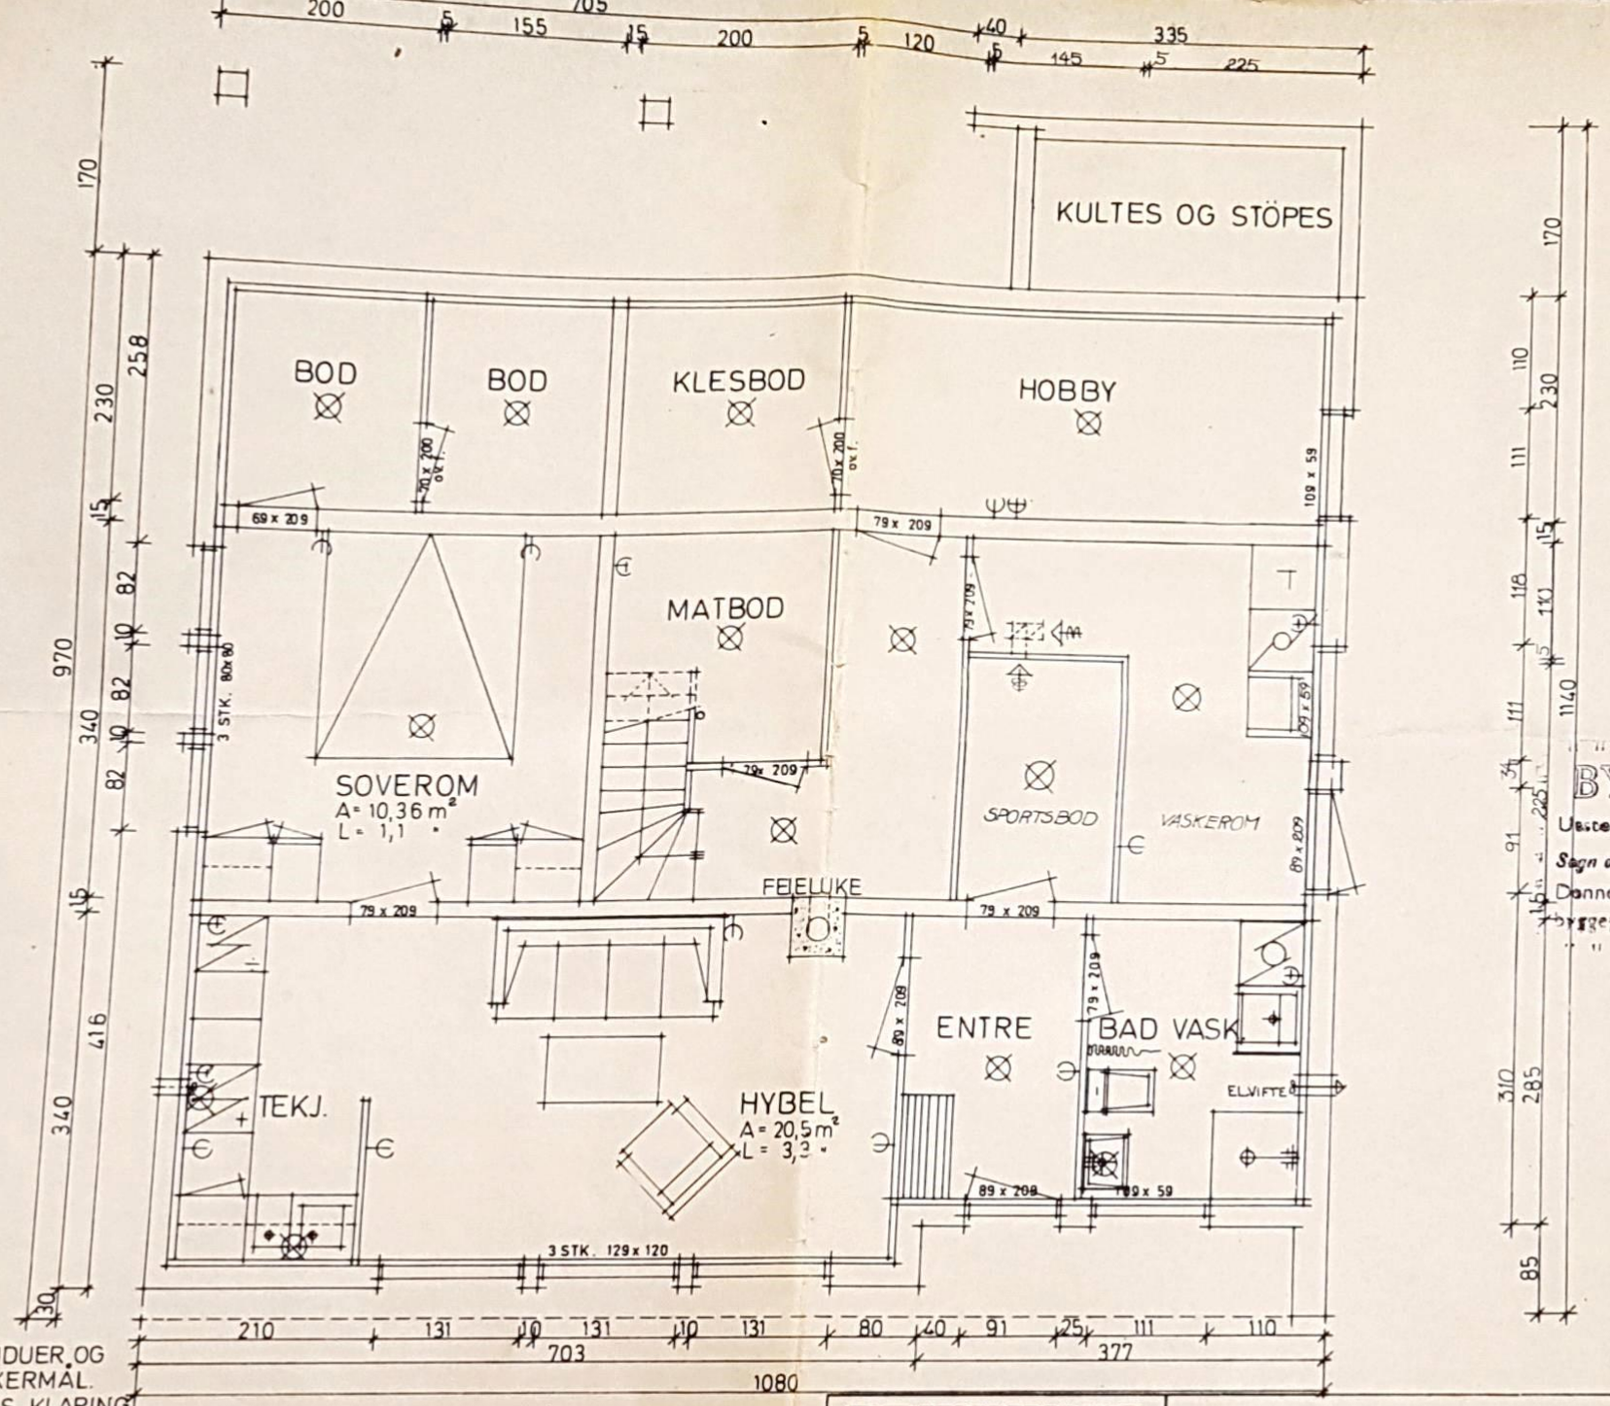

BYGGELØYVE
Utstedt 27/5 1975 jnr. 434/75
Sogn og Fjordane Fylkesforsyningsnemnd
Denne tegning skal oppbevares på byggeplassen for eventuell kontroll.
B. Fillestad

ALLE MÅL PÅ VINDUER OG DØRER ER SNEKKERMÅL. DET MÅ BEREGNES KLARING

BRUVIKHUS
TYPE 109 H

JOSTEIN SOGNEFEST

PLAN
M=1:50

Denne tegning kan kun benyttes i forbindelse med materialleveranse fra firma AKSEL BRUVIK