

STIGE AV TRE DIM: 48x98  
TRINN DIM: 36x73

TERASSEBORD DIM: 21x98

ALTANREKKE DIM: 34x149

REKKVERK DIM: 48x98


BJELKELAG C/C 600 DIM: 48x148


LIMTRESØYLE DIM: 90x90

KILER AV DIM: 48x98

TAKTRØ/VANNEKRYSSFINER DIM: 21x110  
MED PAPP EL. GARNAFIL


LIMTRÉBJELKE DIM: BxH = 90x260

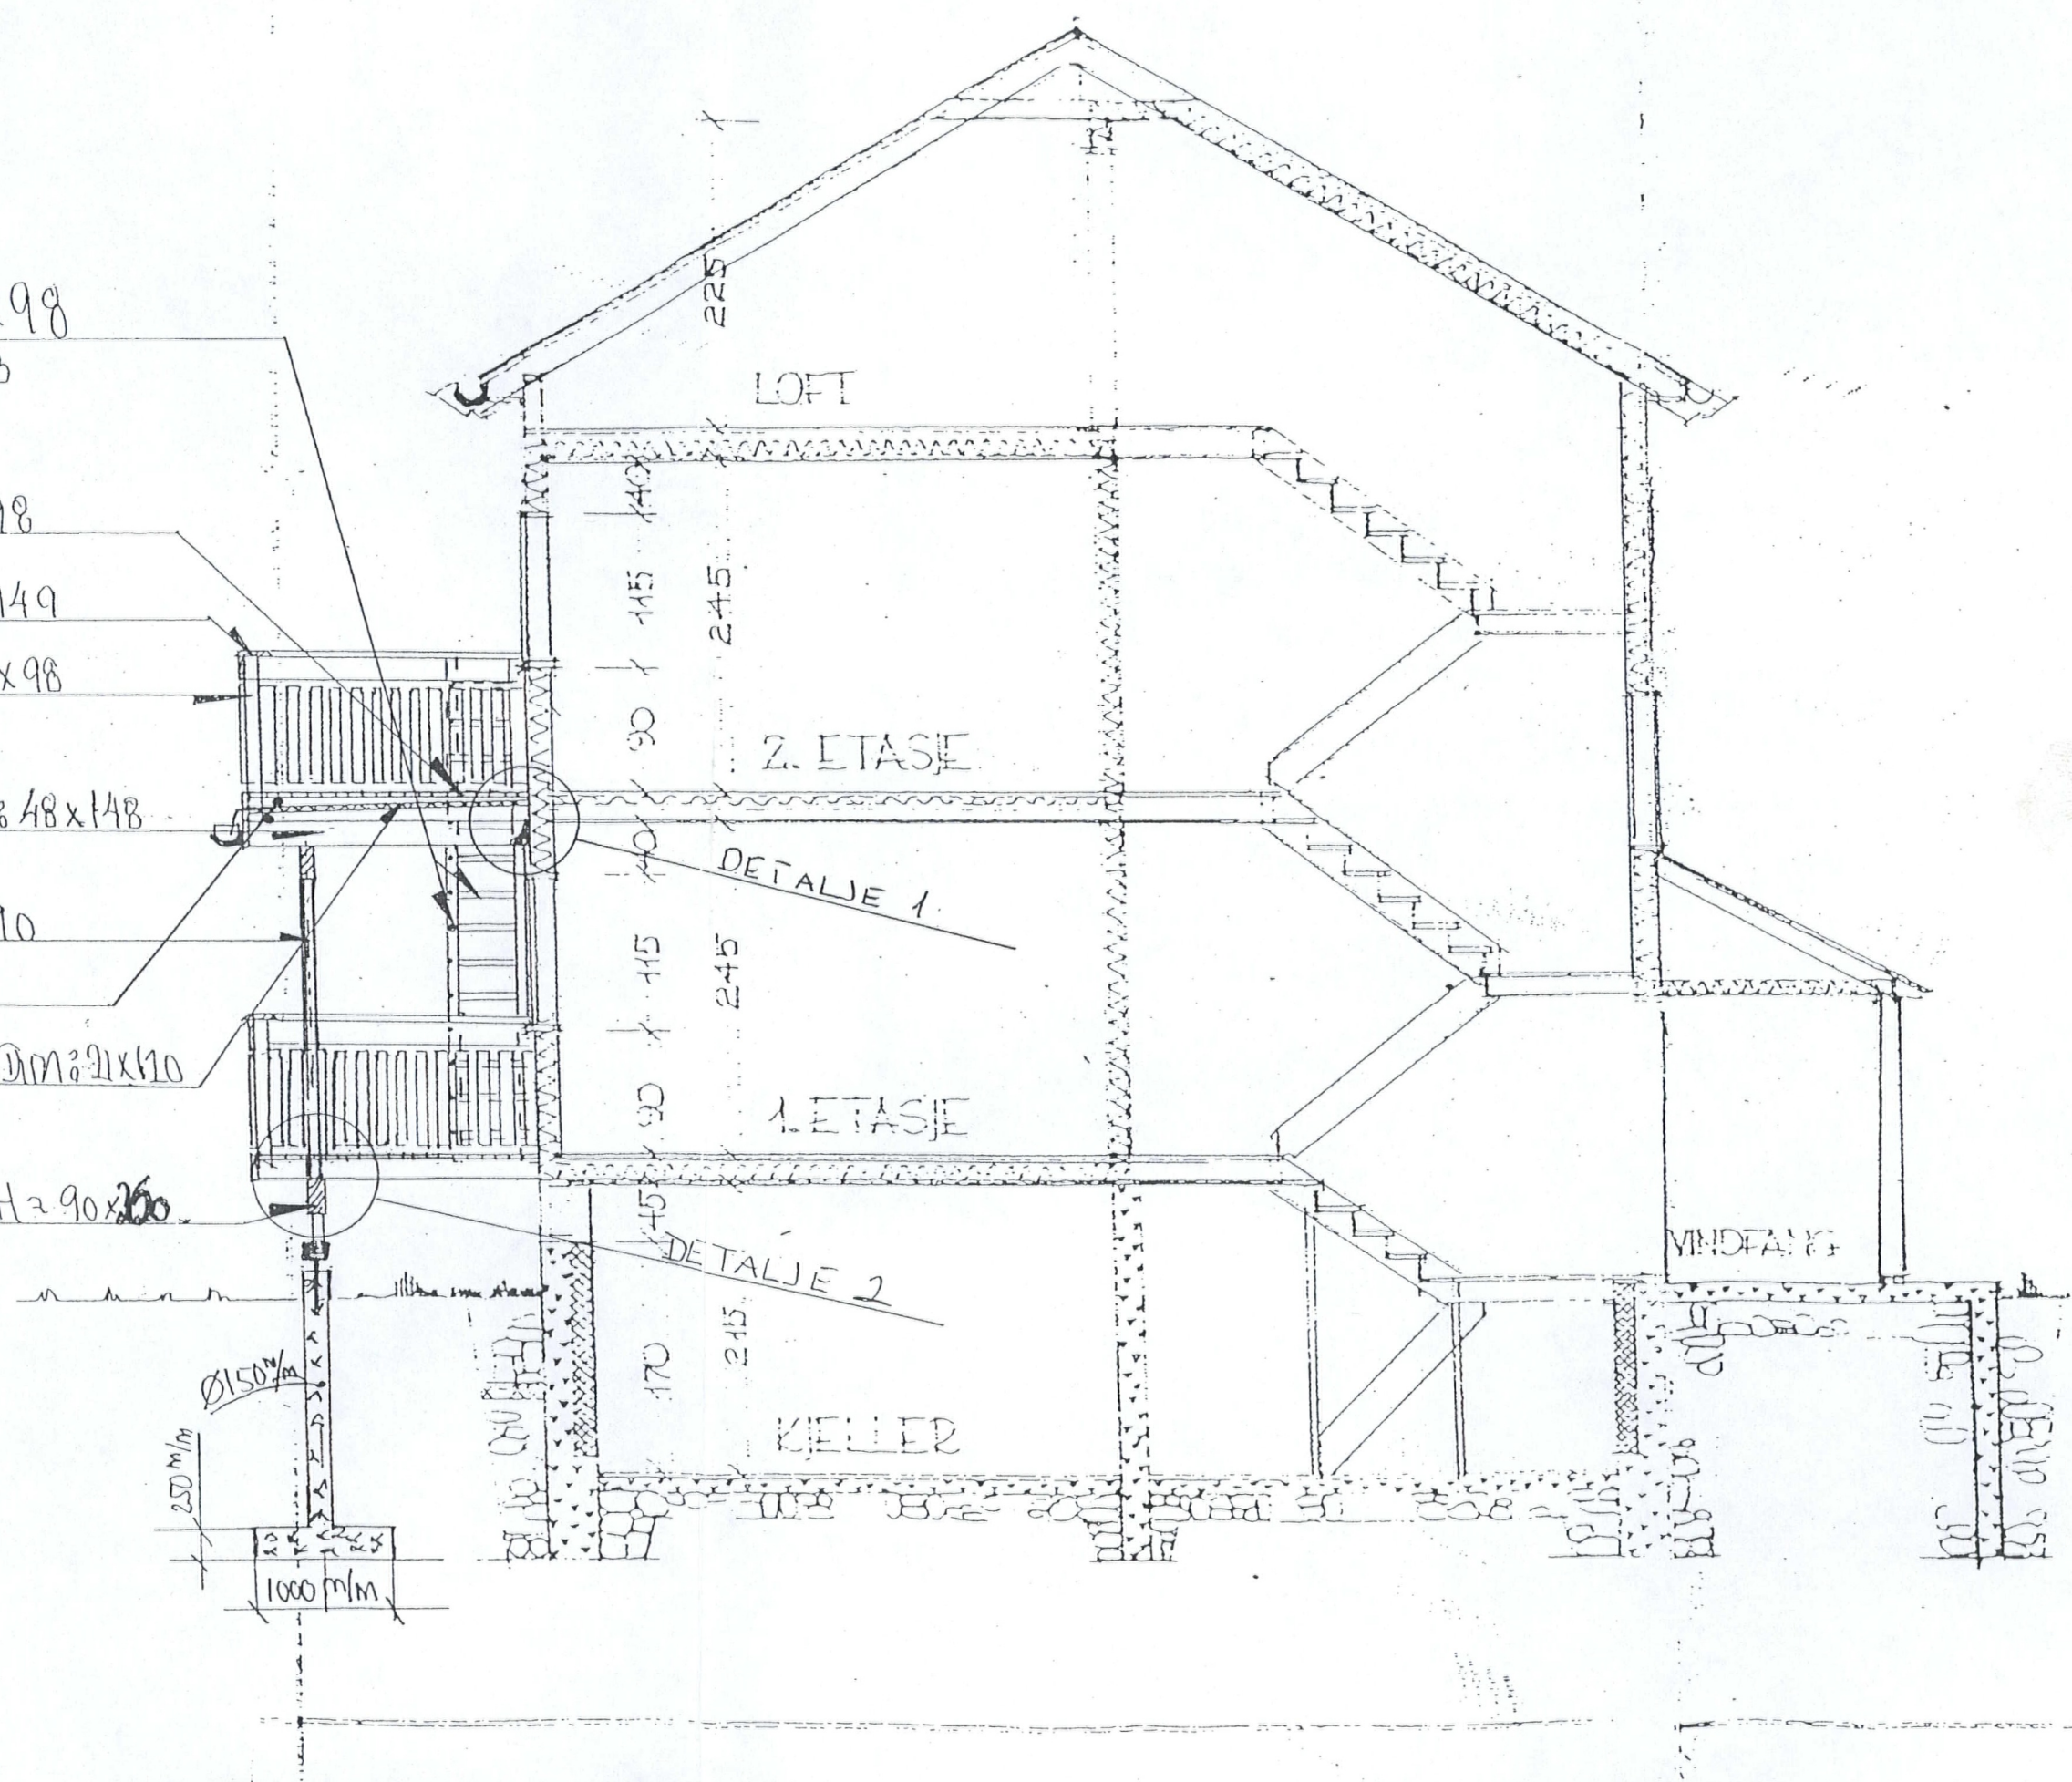

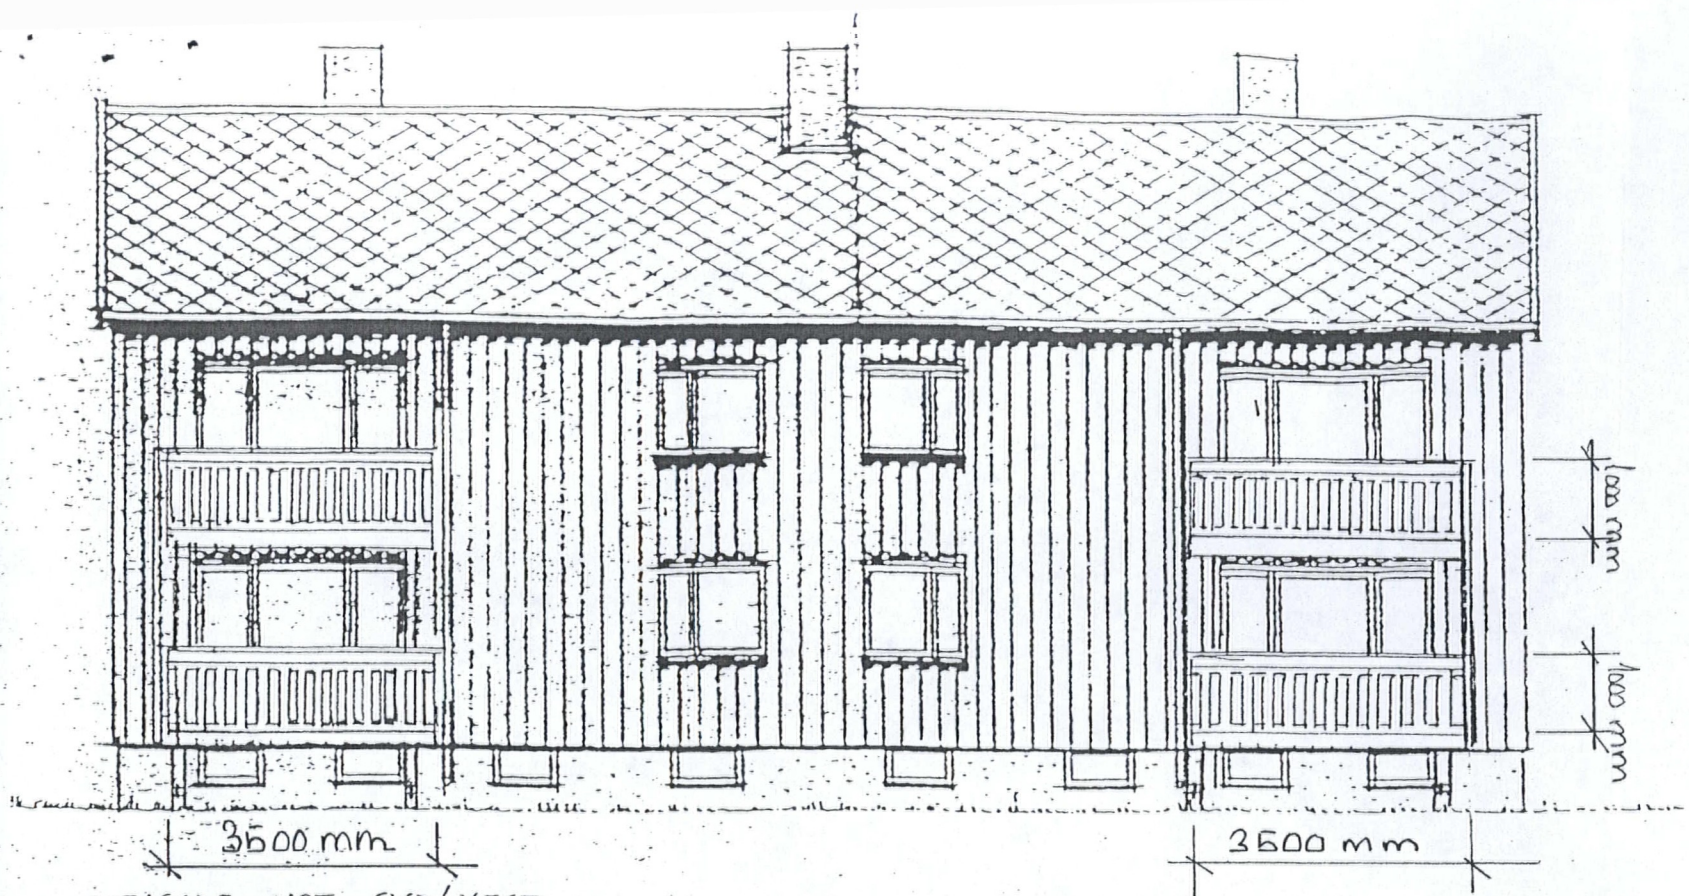


FASADE MOT SYD/VEST

SE ARBEIDSTEGNING NR. 2000-7

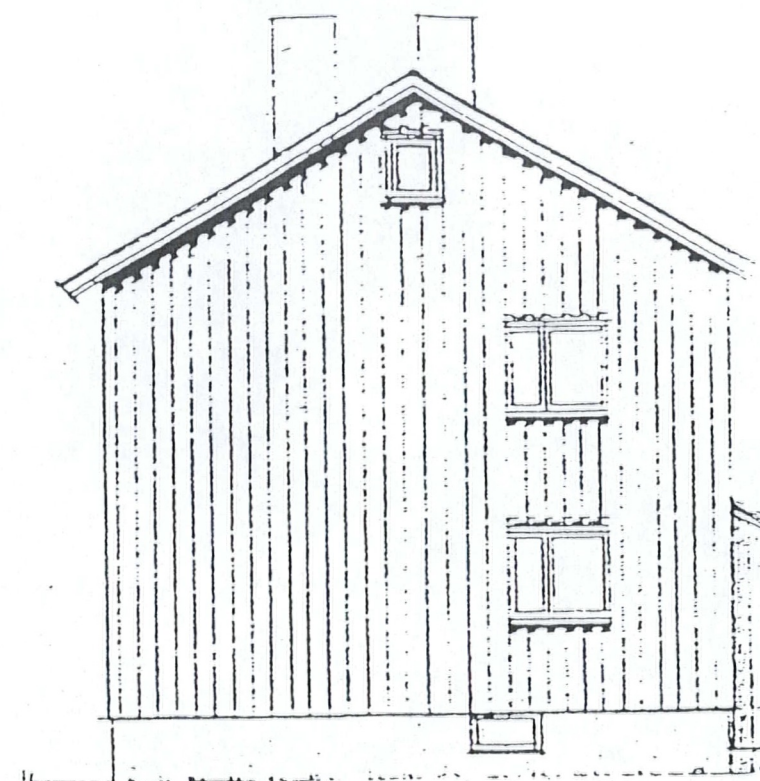


FASADE MOT ØST/SYD

SE ARBEIDSTEGNING NR. 2000-9

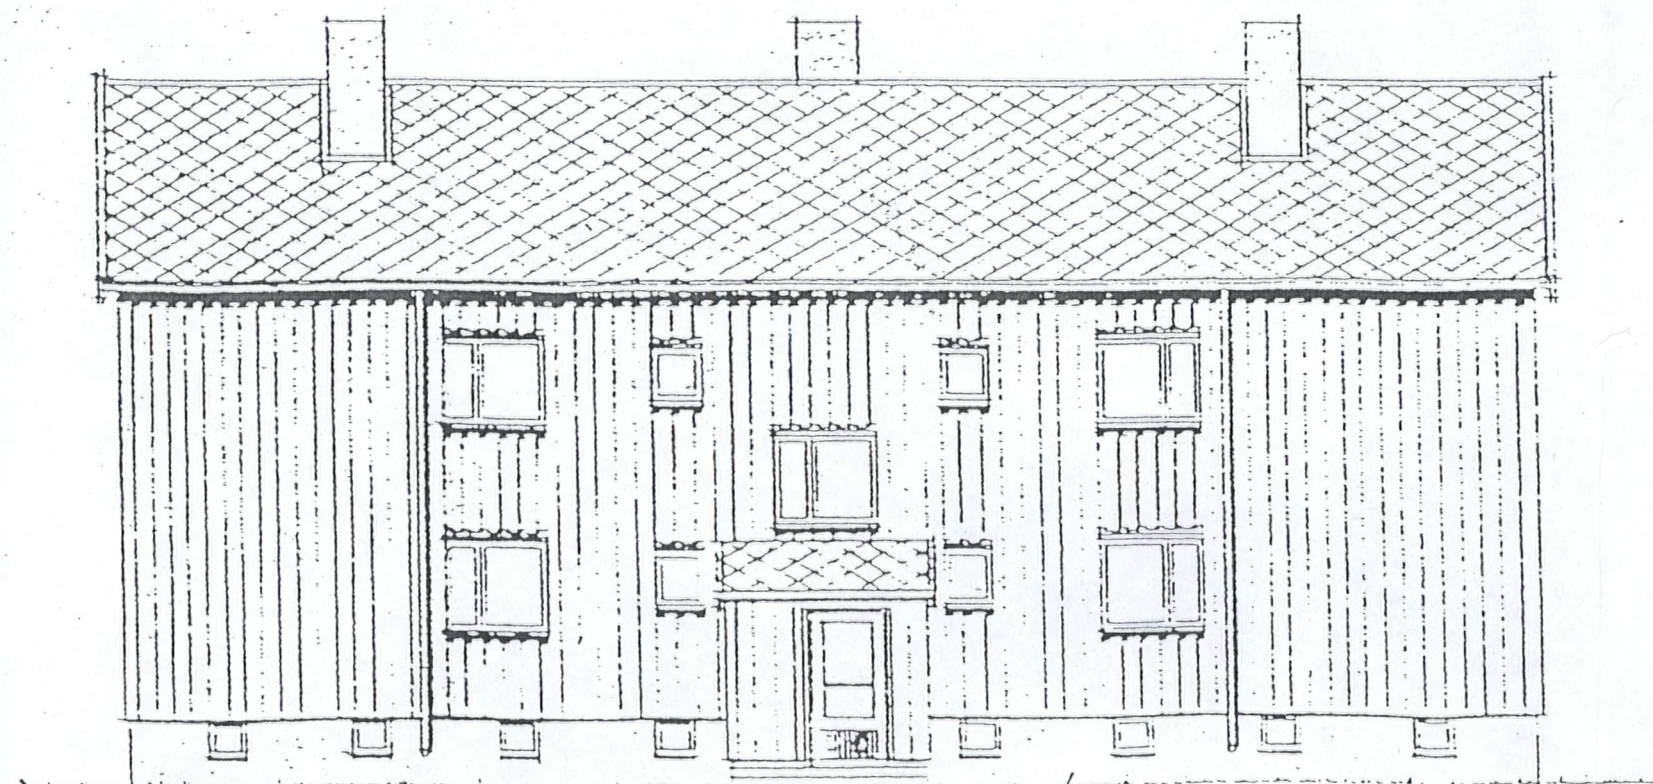

FASADE MOT NØRD ØST

SE ARBEIDSTEGNING NR. 2000-8

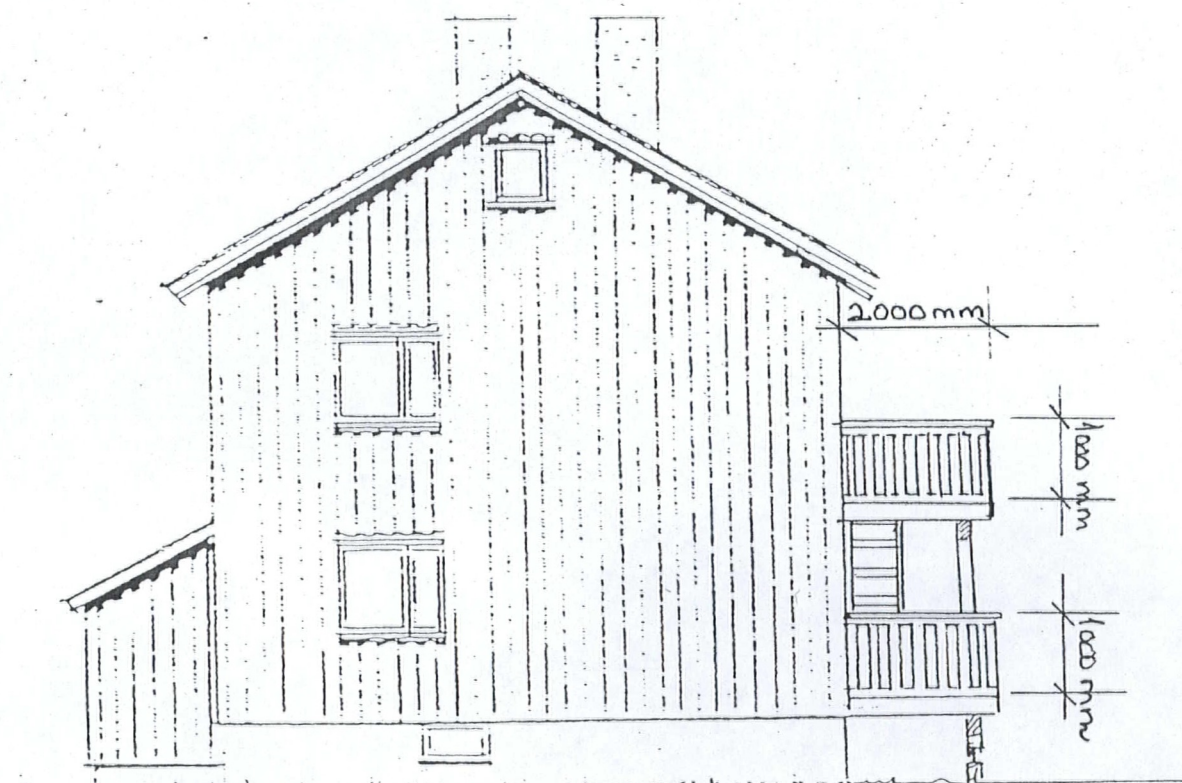

FASADE MOT VEST/NØRD

SE ARBEIDSTEGNING NR. 2000-6