


© Denne tegning må ikke kopieres eller benyttes ved foretagender som rettighetshaver (Innlandet Tegning & Prosjektering AS) ikke medvirker i.

G:\Min disk\Innlandet Tegning og Prosjektering\Kunder\MJ Byggservice\Tomannsbolig Jarbryggjevegen\Tomannsbolig Jarbryggjevegen.rvt

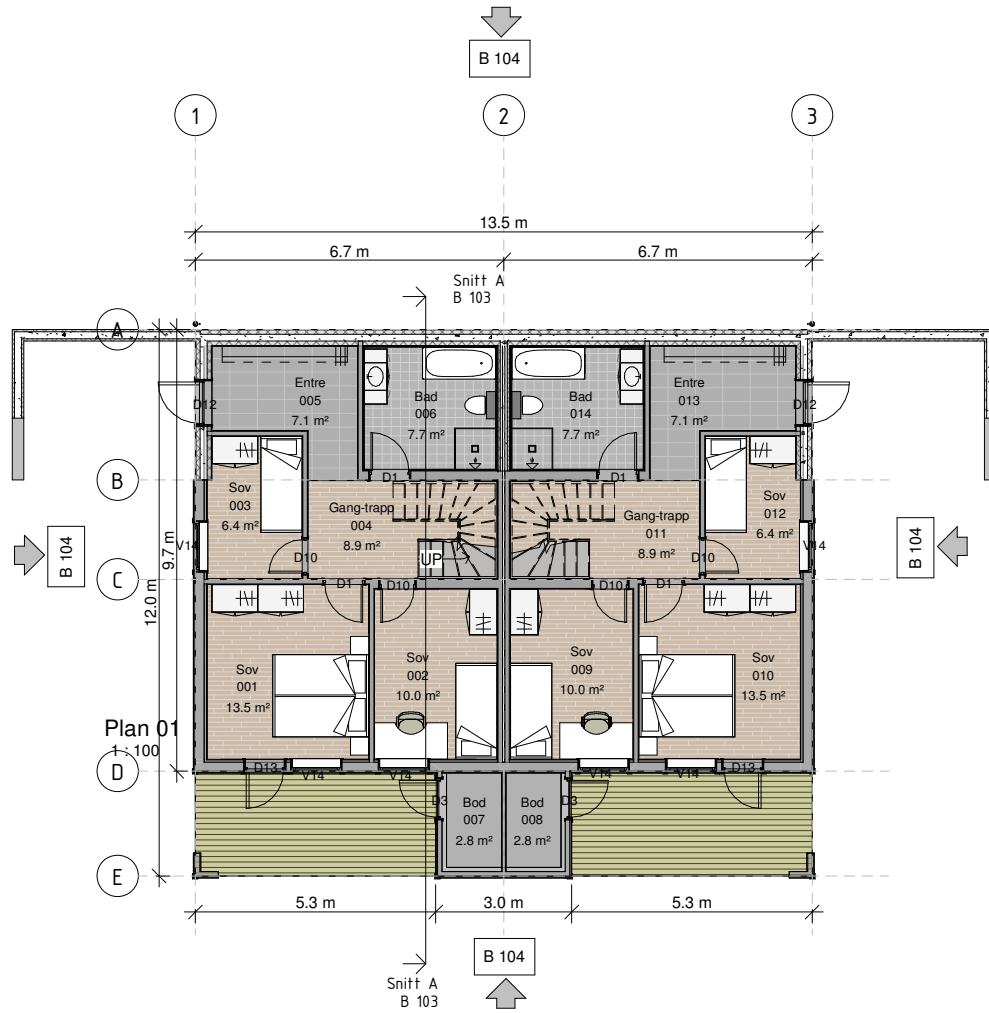

Kode	Type	B	H	Terskel	Slagretning	Sikkerhetsglass
------	------	---	---	---------	-------------	-----------------

Plan 01

D1	Innerdør	9	21	Underliggende	H	
D1	Innerdør	9	21	Underliggende	H	
D1	Innerdør	9	21	Underliggende	V	
D1	Innerdør	9	21	Underliggende	V	
D3	Bodder	891	2089	HC	V	
D3	Bodder	891	2089	HC	H	
D10	Innerdør	8	21	Underliggende	V	
D10	Innerdør	8	21	Underliggende	H	
D10	Innerdør	8	21	Underliggende	H	
D10	Innerdør	8	21	Underliggende	V	
D12	Ytterdør bolig	991	2089	HC	V	
D12	Ytterdør bolig	991	2089	HC	H	
D13	Balkongdør	888	2088	HC	V	Ja-begge sider
D13	Balkongdør	888	2088	HC	H	Ja-begge sider

14

14

Kode	Type	Bredde	Høyde	Brystningshøyde	Sikkerhetsglass
------	------	--------	-------	-----------------	-----------------

Plan 01

V14	11x12 GH	1088	1188	900	
V14	11x12 GH	1088	1188	900	
V14	11x12 GH	1088	1188	900	
V14	11x12 GH	1088	1188	900	
V14	11x12 GH	1088	1188	900	
V14	11x12 GH	1088	1188	900	

6

6

Brannklasse	1
Risikoklasse	4

01.05.2026 09:18:18

Rev	Dato	Endret vinduer plan 02+endret støttemur	ON	Teqn.	Kontr.
A	01.05.2026	Endret vinduer plan 02+endret støttemur	ON		

ITP
INNLANDET
TEGNING & PROSJEKTERING

Nordahl Griegs veg 11
2407 ELVERUM
Tlf: 918 23 875
Epost: oystein.nordholm@gmail.com
Org Nr: 920413684

Tegningsstatus: **A3**

Oppdragsgiver: **MJ Byggservice AS**

Tegningsnavn: **Plantegning 1 etg**

G.nr/B.nr: Jarbryggjevegen BFS29, Ulstein

Prosjekt: **Tomannsbolig Jarbryggjevegen**

Dato: **01.05.2026 09:18:18**

Tegnet av: **Ø.Nordholm**

Kontrollert av: **MJS**

Målestokk: **1 : 100**

Tegningsnr.: **B 101**

Rev.: **A**